


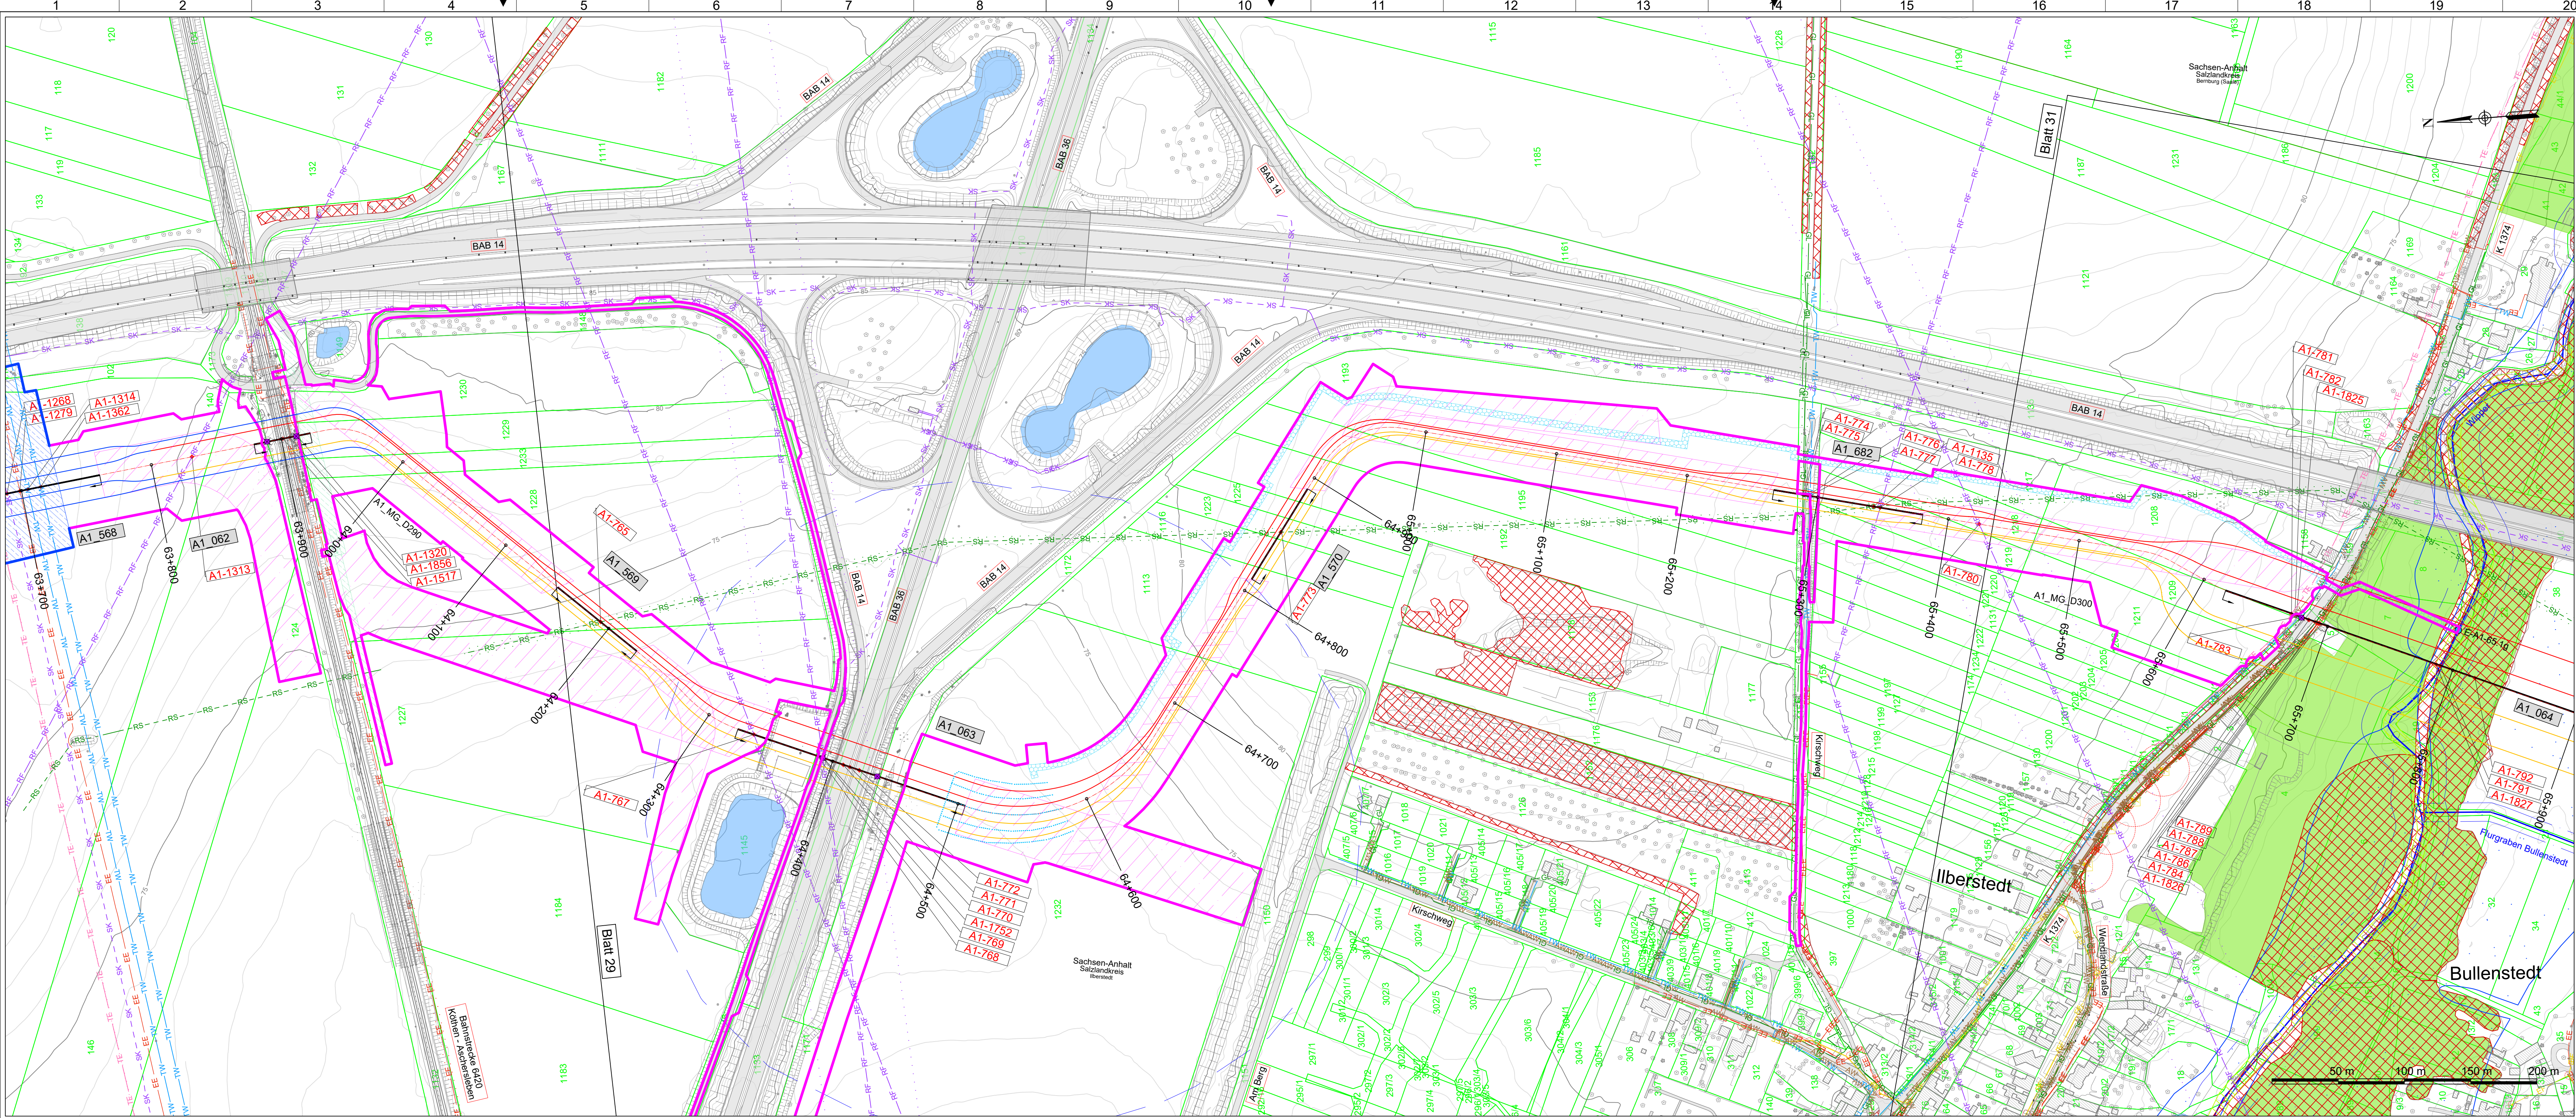

Legende
Planung

- Schutzzone V5
- Schutzzone V5a
- Arbeitsstreifen
- Trassenachse
- Bodenmanagement-Flächen
- Dauerhafte Zufahrt Stationen
- Schutzzone Auslegungsfeld
- Umräumung Fremdleitung
- Querung

Grundwasserhaltung

- Einleitestelle am Gewässer / Startpunkt des Einleitbereichs bei richtiger Verankerung
- E-Einleitung, A1 - Abschnitt 32.1 - Nummer der Einleitung
- Auflagebreite (Begründungslinie mit Abgrenzung $\pm 0,2$ m)
- Einleitungsangabe
- Fläche zur Wasserleitung

Bestand
Topografie

- Straßen-Wegkante
- Schiene
- Zaun
- Höhenlinien (m ü. NN)
- Gebäude
- Böschungen
- Feldgewässer
- Standschotter
- Wald / hoher Grünanteil
- Bäume

Kataster

- B 92
- Straßenbeschriftung
- Standort Windkraftanlage
- Straßen
- Bebauungspläne rechtskräftig
- Freileitungsmast mit Schutzstreifen
- Hochholz
- Mast

Fremdleitungen

- Darstellung bis ca. 200 m Entfernung zur Trasse
- TW - Trinkwasserleitung
- AW - Abwasserleitung
- DR - Drainage
- FW - Fernwärmeleitung
- GL - Gasleitung
- RS - Rohstoffpipeline
- EE - Energieversorgungsleitung
- TE - Telekommunikationsleitung
- TF - Telekommunikationsleitung
- RF - Richtfunktrasse
- SK - Steuerkabel

Schutzgebiete

- FFH-Gebiet
- geschützte Biotope
- Naturdenkmal
- Naturschutzgebiete
- Naturschutzgebiete in Planung
- festgesetztes Überschwemmungsgebiet
- Vogelschutzgebiet (SPA)
- Wasserschutzgebiet Zone 1
- Wasserschutzgebiet Zone 2
- Wasserschutzgebiet Zone 3
- in Planung
- Vorranggebiete Rohstoffe
- Bergbauberechtigungsfäche
- Gewässerrandstreifen

PLANÄNDERUNG II

- Änderung / Ergänzung von Flächenobjekten (Stichstärke objektsabhängig)
- Änderung / Ergänzung von Linienobjekten (Typ, Stichstärke objektsabhängig)
- Text - Änderung oder Ergänzung von Texten oder Zahlen

Datenquellen: siehe Unterlage Teil M.

Das Vorhaben Nr. 5 im SuedOstLink ist von der Europäischen Union gefördert; sie haftet nicht für die Inhalte.

Kofinanziert von der Fazilität "Connecting Europe" der Europäischen Union

**50hertz**
E.ON Group

SuedOstLink
- BBPG Vorhaben Nr. 5 und 5a -
Abschnitt A1
Sachsen-Anhalt Nord
Unterlage gemäß § 76 Abs. 3 VwVfG

**SUEDOSTLINK**
Baustellenmanagement

Version	Datum	Inhalt / Art der Änderung	Erstellt	Geprüft
02	10.04.2026	PLANÄNDERUNG II	InGe BM SOL	
00	31.07.2023	Erstellung der Unterlagen gem. §21 NABEG	ARGE SOL TM DHE	

Anlage C2.3.2.30
Lageplan
Sektion 30
PLANÄNDERUNG II

Vorhabenträger:



**50hertz**
E.ON Group

50hertz Transmission GmbH
Heidestraße 2
10557 Berlin

BNetzA:
Festgestellt nach § 24 NABEG
Bonn, den

Auftragnehmer / Planersteller:	Blattgröße: 1189x594	Maßstab: 1:2.000
Ingenieurgesellschaft Baustellenmanagement SuedOstLink (InGe BM SOL) Rosa-Luxemburg-Str. 16, 18055 Rostock	Gezeichnet: MSI	Status: F
Bearbeitet: SUN	Geprüft: TGU	Stand: 10.04.2026
		Blatt-Nr.: 30

ZUGEHÖRIGE PLANUNGSUNTERLAGEN
Zugehörige Regelzeichnungen Arbeitsstreifen
C2.2.1.1 Regelplan Regelquerschnitt - Schutzstreifen
C2.2.1.3 Regelplan Offene Querung Straße
C2.2.1.4 Regelplan Geschlossene Querung
C2.2.1.7 Regelplan Kleinbohrtechnik
C2.2.1.28 Regelplan Tieflegung erdverlegte Energieversorgungsleitung
D3.30 Rechtserwerbsplan Sektion 30
C2.3.3.30 Wegekonzept Lageplan

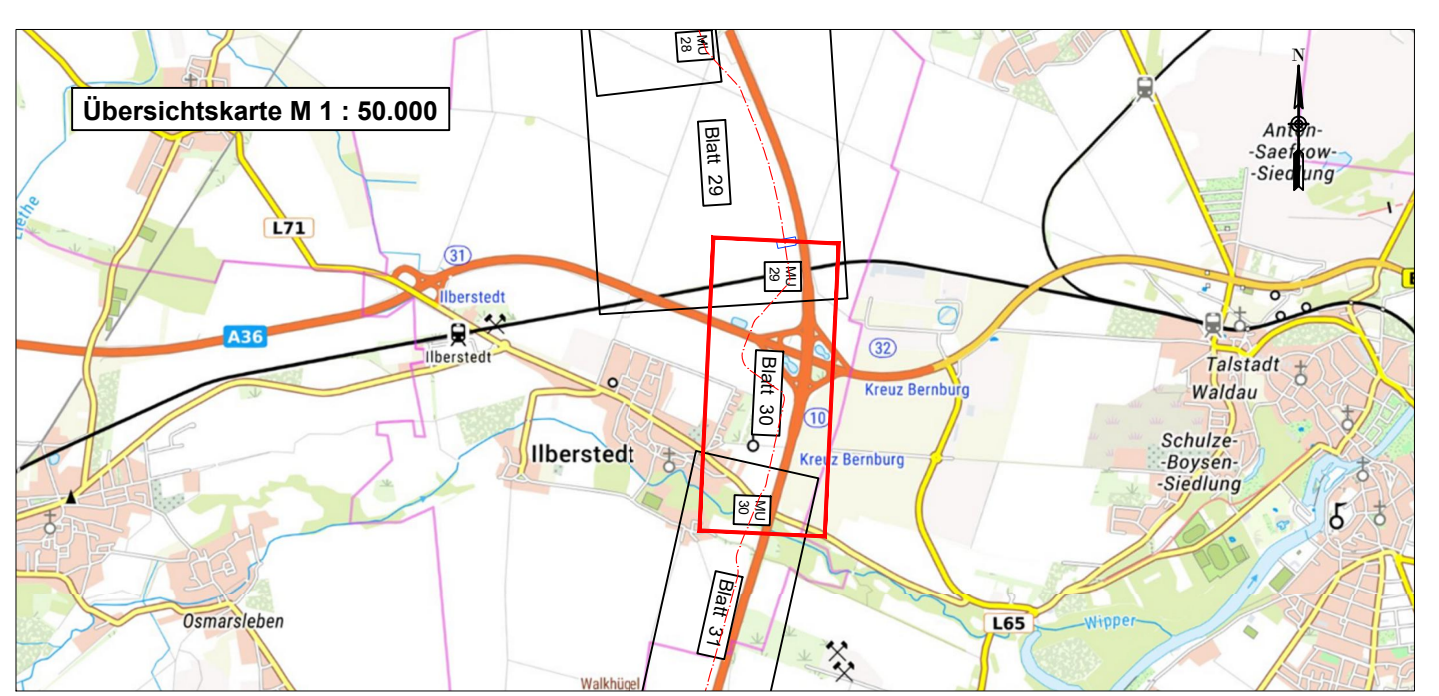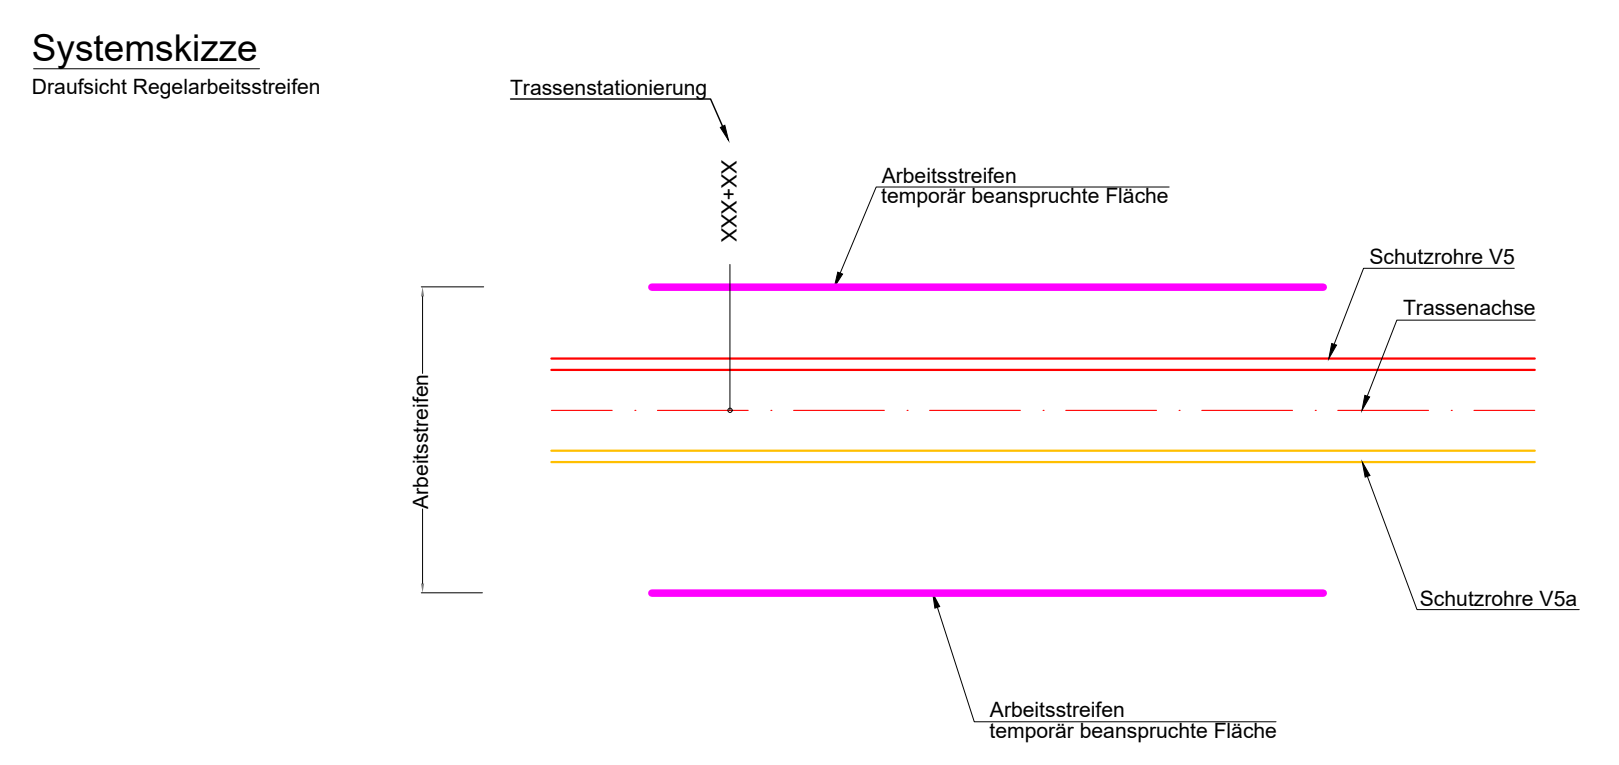

ALKIS-Daten vom Amt für Digitalisierung, Breitband und Vermessung, Stand: 07.2023
Vermessung vom: 02.2020
Fremdleitungen sind nachrichtlich dargestellt. Es besteht keine Gewähr auf Lage und Vollständigkeit.
Koordinatensystem: ETRS89 / UTM Zone 32N, EPSG 4647