


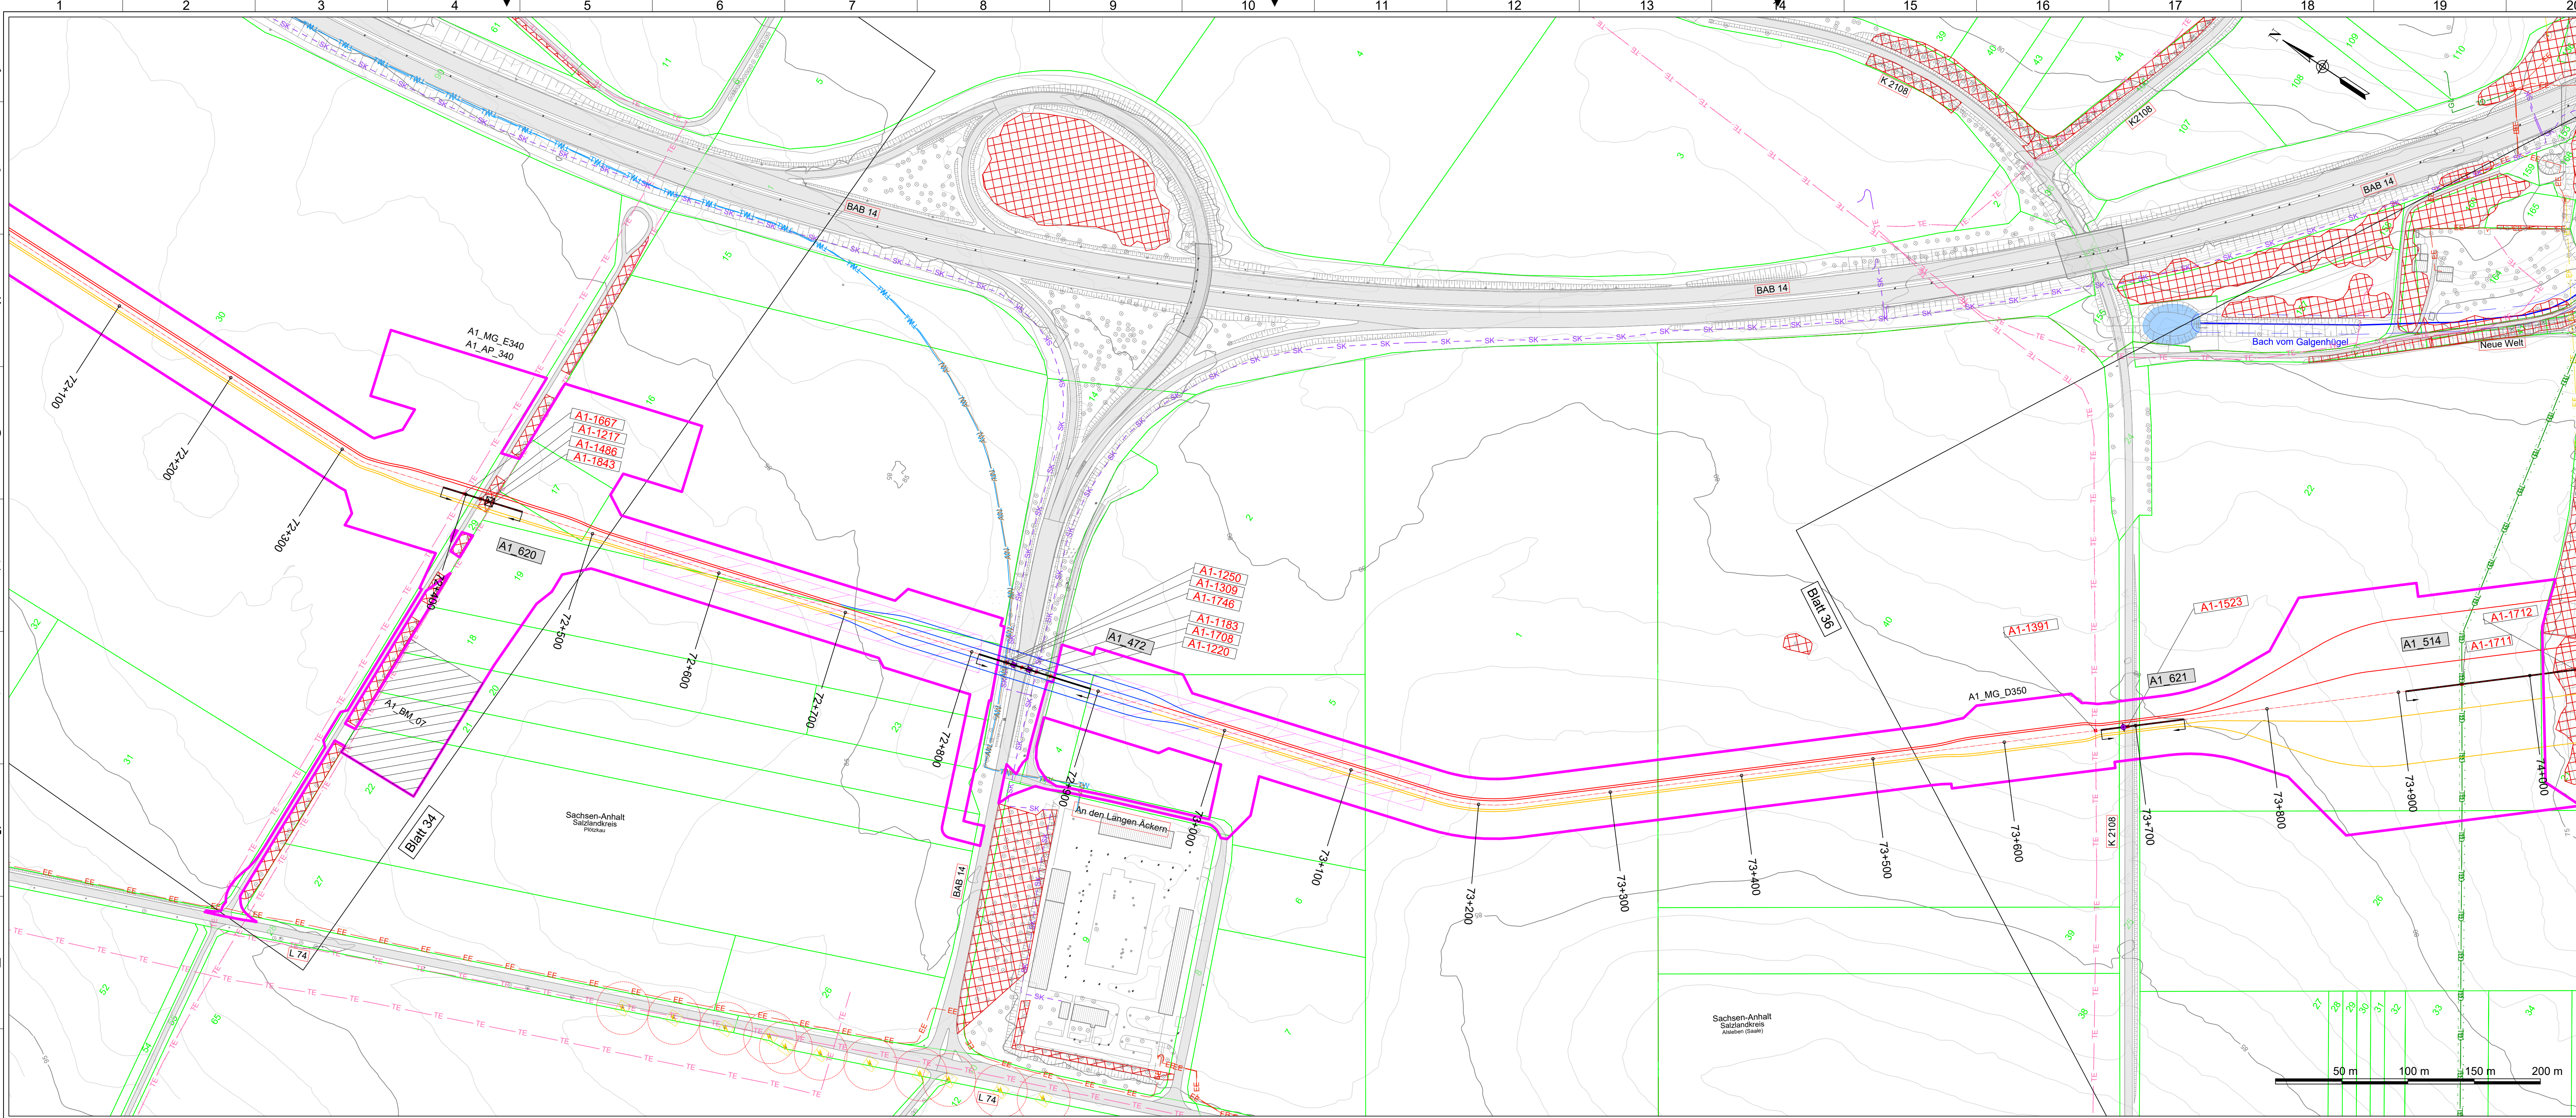

Legende
Planung
Schutzrohr V/S
Schutzrohr V/Sa
Arbeitsstreifen
Trassenachse
Bodenmanagement-Flächen
Dauerhafte Zufahrt Stationen
Schutzrohr Auslegflächen
Umverlegung Fremdleitung
Querung
Kabelübergangstation (KUS)
Kabelabschnittstation (KAS)
Standard Muffenröhre
Abtormmelplatz
Gemeinsame Baustellenversuchungsfläche
Kreuzungsnummer
Querungsnummer
Trassenmarkierung
Trassenstationierung (km + m)
LVL-Muffenauskreuzung
Oberflurschrank
Einleiste am Gewässer / Startpunkt des Einleistebereichs bei flächiger Verschiebung
E - Einleitung, A1 - Abschnitt 32.1 - Nummer der Einleitung (Begrenzungslinie mit Absehung s = 0,2 m)
Einleisteversuchungsfläche
Fläche zur Wasserableitung

Bestand
Topografie
Straßen- Wegkante
Schiene
Zaun
Höhennutzen (m ü. NNH)
Gebäude
Böschung
Fließgewässer
Stausee
Wald / hoher Grünanteil
Bäume
Straßenbeschriftung
Standort Windkraftanlage
Straßen
Bebauungspläne rechtskräftig
Freileitungsmast mit Schutzstreifen
Hochstalt
Mast
Fremdleitungen
Darstellung bis ca. 200 m Entfernung zur Trasse
TW - Trinkwasserleitung
AW - Abwasserleitung
DR - Drainage
FW - Fernwärmeleitung
GL - Gasleitung
RS - Rohstoffpipeline
EE - Energieversorgungsleitung
TE - Telekommunikationsleitung
TF - Telekommunikationsleitung
RF - Richtfunkstrecke
SK - Steuerkabel
B 92
1
127

Schutzgebiete
FFH-Gebiet
geschützte Biotope
Naturdenkmal
Naturschutzgebiete
Naturschutzgebiete in Planung
festgesetztes Überschwemmungsgebiet
Vogelschutzgebiet (SPA)
Wasserschutzgebiet Zone 1
Wasserschutzgebiet Zone 2
Wasserschutzgebiet Zone 3 in Planung
Vorranggebiete Rohstoffe
Bergbauberechtigungsfläche
Gewässerrandstreifen
Bundesland
Landkreis
Stadt/Gemeinde
Flurstück
Flurbereinigung
Flurstücksnummer
127

Kataster
Bundesland
Landkreis
Stadt/Gemeinde
Flurstück
Flurbereinigung
Flurstücksnummer
127

Fremdleitungen
Darstellung bis ca. 200 m Entfernung zur Trasse
TW - Trinkwasserleitung
AW - Abwasserleitung
DR - Drainage
FW - Fernwärmeleitung
GL - Gasleitung
RS - Rohstoffpipeline
EE - Energieversorgungsleitung
TE - Telekommunikationsleitung
TF - Telekommunikationsleitung
RF - Richtfunkstrecke
SK - Steuerkabel

PLANÄNDERUNG II
Änderung / Ergänzung von Flächenobjekten (Strichstärke objektabhängig)
Änderung / Ergänzung von Linienobjekten (Typ, Strichstärke objektabhängig)
Text
Änderung oder Ergänzung von Texten oder Zahlen

Datenquellen: siehe Unterlage Teil M.

Das Vorhaben Nr. 5 im SuedOstLink ist von der Europäischen Union gefördert; sie haftet nicht für die Inhalte.

**Kofinanziert von der Fazilität "Connecting Europe" der Europäischen Union**

**50hertz**
E.ON Energy Research Center

SuedOstLink
- BBPVG Vorhaben Nr. 5 und 5a -
Abschnitt A1
Sachsen-Anhalt Nord
Unterlage gemäß § 76 Abs. 3 VwVfG

**SUEDOSTLINK**
Baustellenmanagement

Version	Datum	Inhalt / Art der Änderung	Erstellt	Geprüft
02	10.04.2026	PLANÄNDERUNG II	InGe BM SOL	
01	30.09.2024	DECKBLATT I	InGe BM SOL	
00	31.07.2023	Erstellung der Unterlagen gem. §21 NABEG	ARGE SOL TN DHE	

Anlage C2.3.2.35
Lageplan
Sektion 35
PLANÄNDERUNG II

Vorhabenträger:

**50hertz**
E.ON Energy Research Center

50hertz Transmission GmbH
Herdstraße 2
10557 Berlin

BNetzA:

Festgestellt nach § 24 NABEG

Bonn, den

Auftragnehmer / Planersteller:
**SUEDOSTLINK**
Baustellenmanagement

Ingenieurgesellschaft
Baustellenmanagement SuedOstLink
(InGe BM SOL)
Rosa-Luxemburg-Str. 16,
18055 Rostock

Blattgröße: 1189x594
Gezeichnet: MSI
Bearbeitet: SUN
Geprüft: TGU

Maßstab: 1:2.000
Status: F
Stand: 10.04.2026
Blatt-Nr.: 35

ZUGEHÖRIGE PLANUNGSUNTERLAGEN
Zugehörige Regelzeichnungen Arbeitsstreifen
C2.2.1.1 Regelplan Regelquerschnitt - Schutzstreifen
C2.2.1.3 Regelplan Offene Querung Straße
C2.2.1.4 Regelplan Geschlossene Querung
C2.2.1.7 Regelplan Kleinbohrtechnik
C2.2.1.28 Regelplan Tieflegung erdverlegte Energieversorgungsleitung
D3.35 Rechtserwerbsplan Sektion 35
C2.3.3.35 Wegekonzept Lageplan

