


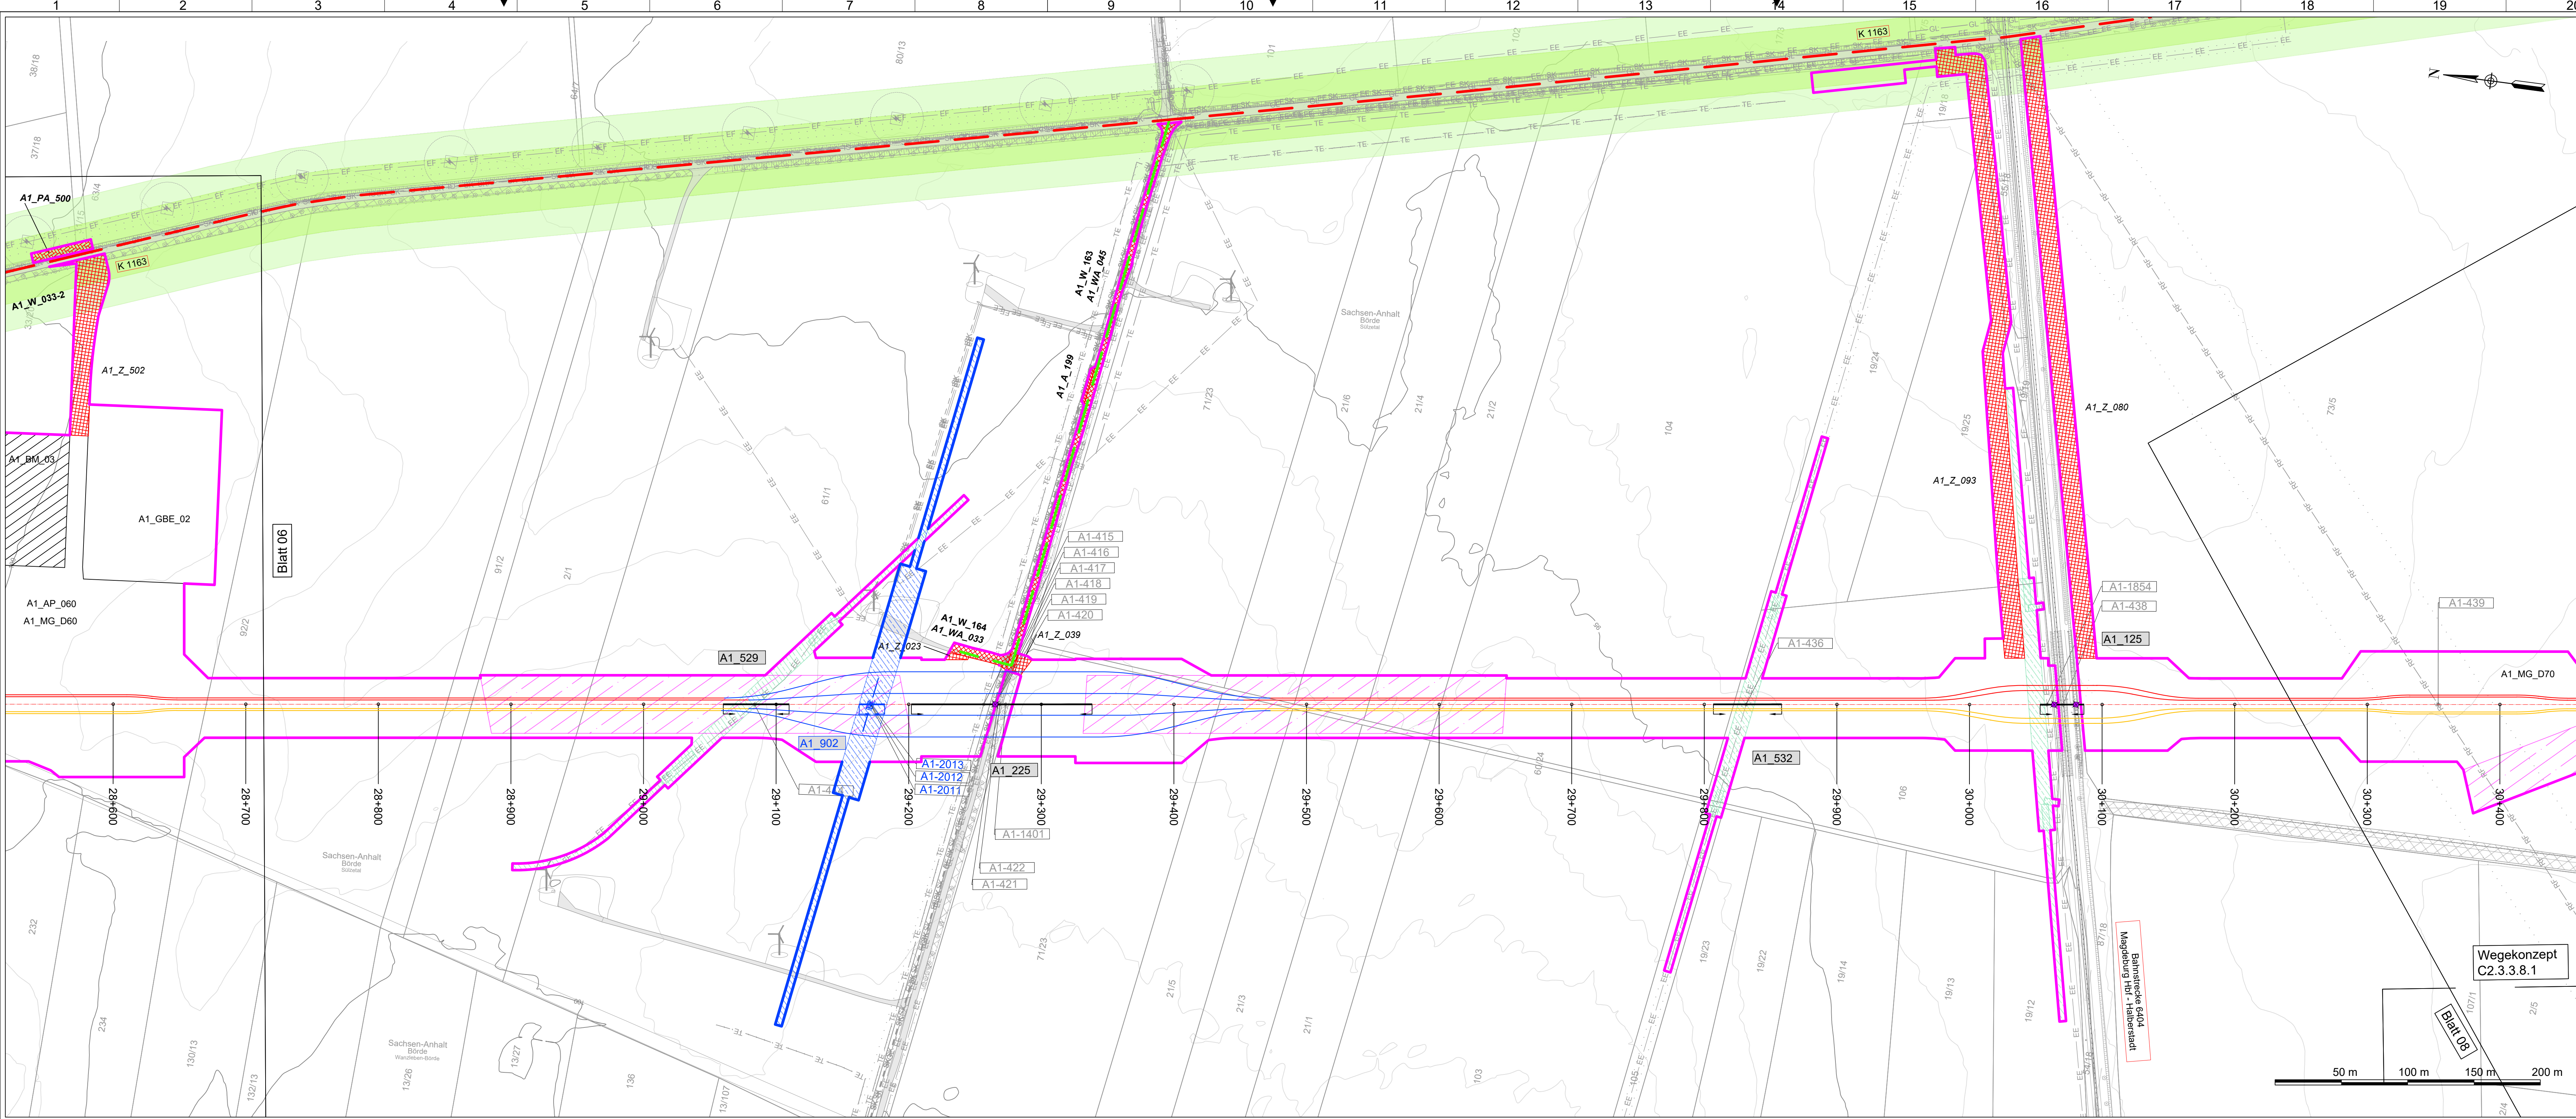

Legende					
Planung					
Wegekonzept					
	Ausbau unbefestigter Flächen		Schutzrohr V5		Kabelbergungsstation (KBS)
A1_WA_030	Ausbau unbefestigter Flächen Nr.		Schutzrohr V5a		Kabelschleuseinstellen (KAS)
	Punktueller Ausbau		Arbeitsstreifen		Standort Müllfangrube
A1_PA_030	Punktueller Ausbau Nr.		Trassenachse		Abtrummelplatz
	Ausbau auf freier Feld		Bodenmanagement-Flächen		A1_MG_D010
A1_Z_030	Baustellenzufahrt		Dauerhafte Zufahrt Stationen		A1_AP_D20
	Ausweichbuchten		Schutzrohr Ausgelegfeld		A1_GBE_02
A1_A_030	Ausweichbuchten Nr.		Umverlegung Fremdleitung		Gemeinname
	Wegstreken (Planfeststellung)		Quertung		Abtrummelbereichsfäche
A1_W_030	Wegstrecke Nr.				Kreuzungsnummer
	Wegstrecken (nicht Planfeststellung)				Trassenmarkierung
					30+000
					Trassenstationierung (km + m)
					LWL-Müllfahrauskreuzung
					Oberflurhaustrank

PLANÄNDERUNG II	
	Änderung / Ergänzung von Flächenobjekten (Strichstärke objektabhängig)
	Änderung / Ergänzung von Linienobjekten (Typ, Strichstärke objektabhängig)
	Änderung oder Ergänzung von Texten oder Zahlen

Bestand	
Topografie	
	Straßen-Wegekarte
	Schiene
	Zaun
	Höhenlinien (m ü. NN) 605
	Gebäude
	Böschungen
	Fließgewässer
	Staudenwasser
	Wald / hoher Grünanteil
	Bäume
	Straßenbeschriftung
	Standort Windkraftanlage
	Straßen
	Beleuchtungspläne rechtskräftig
	Freileitungsmast mit Schutzstreifen
	Hochmast
	Mast
Fremdleitungen	
	Trinkwasserleitung
	Abwasserleitung
	Drainage
	Fernwärmeleitung
	Gasleitung
	Rohstoffpipeline
	Energieversorgungsleitung
	Energieversorgungsleitung
	Telekommunikationsleitung
	Telekommunikationsleitung
	Richtfunktrasse
	Steuerkabel

Schutzgebiete	
	FFH-Gebiet
	geschützte Biotope
	Naturdenkmal
	Naturschutzgebiete in Planung
	festgesetztes Überschwemmungsgebiet
	Vogelschutzgebiet (SPA) in Planung
	Wasserschutzgebiet Zone 1
	Wasserschutzgebiet Zone 2 in Planung
	Wasserschutzgebiet Zone 3 in Planung
	Vorranggebiete Rohstoffe
	Bergbauberechtigte Flächen
	Gewässerandereinstellen
Kataster	
	Bundesland
	Landkreis
	Stadt/Gemeinde
	Gemarkung
	Flurstück
	Flurstücknummer
Fremdleitungsschutzstreifen	
	Trinkwasserleitung
	Abwasserleitung
	Gasleitung
	Rohstoffpipeline
	Energieversorgungsleitung
	Telekommunikationsleitung
	Telekommunikationsleitung
	Richtfunktrasse
	Steuerkabel
Schutzstreifen Straßen	
	Anbaubeschränkungszone
	Anbauverbotzone

Datenquellen: siehe Unterlage Teil M.

Das Vorhaben Nr. 5 im SuedOstLink ist von der Europäischen Union gefördert; sie haftet nicht für die Inhalte.

Kofinanziert von der Fazilität "Connecting Europe" der Europäischen Union

50hertz
Elia Group

SuedOstLink
- BBPlG Vorhaben Nr. 5 und 5a -
Abschnitt A1
Sachsen-Anhalt Nord
Unterlage gemäß § 76 Abs. 3 VwVfG

SuedOstLink
Baustellenmanagement

01	10.04.2026	PLANÄNDERUNG II	InGe BM SOL
00	31.07.2023	Erstellung der Unterlagen gem. §21 NABEG	ARGE SOL TN DHE
Version	Datum	Inhalt / Art der Änderung	Erstellt Geprüft

Anlage C2.3.3.7 Wegekonzept Lageplan Sektion 07 PLANÄNDERUNG II


Vorhabensträger:

50hertz Transmission GmbH
Heidestraße 2
10557 Berlin

BNetzA:
Festgestellt nach § 24 NABEG
Bonn, den

Auftragnehmer / Planersteller:	Blattgröße: 1189x594	Maßstab: 1:2.000
Ingenieurgesellschaft Baustellenmanagement SuedOstLink (InGe BM SOL) Rosa-Luxemburg-Str. 16, 18055 Rostock	Gezeichnet: MSI	Status: F
	Bearbeitet: SUN	Stand: 10.04.2026
	Geprüft: TGU	Blatt-Nr.: 07

ZUGEHÖRIGE PLANUNGSUNTERLAGEN	
Zugehörige Regelzeichnungen Arbeitsstreifen	
C2.2.1.1 Regelplan Regelquerschnitt - Schutzstreifen	
C2.2.1.3 Regelplan Offene Quertung Straße	
C2.2.1.4 Regelplan Geschlossene Quertung	
C2.2.1.7 Regelplan Kleinbohrtechnik	
C2.2.1.28 Regelplan Tieflegung erdverlegte Energieversorgungsleitung	
D3.07 Rechtserwerbsplan Sektion 7	
C2.3.2.7 Lageplan	

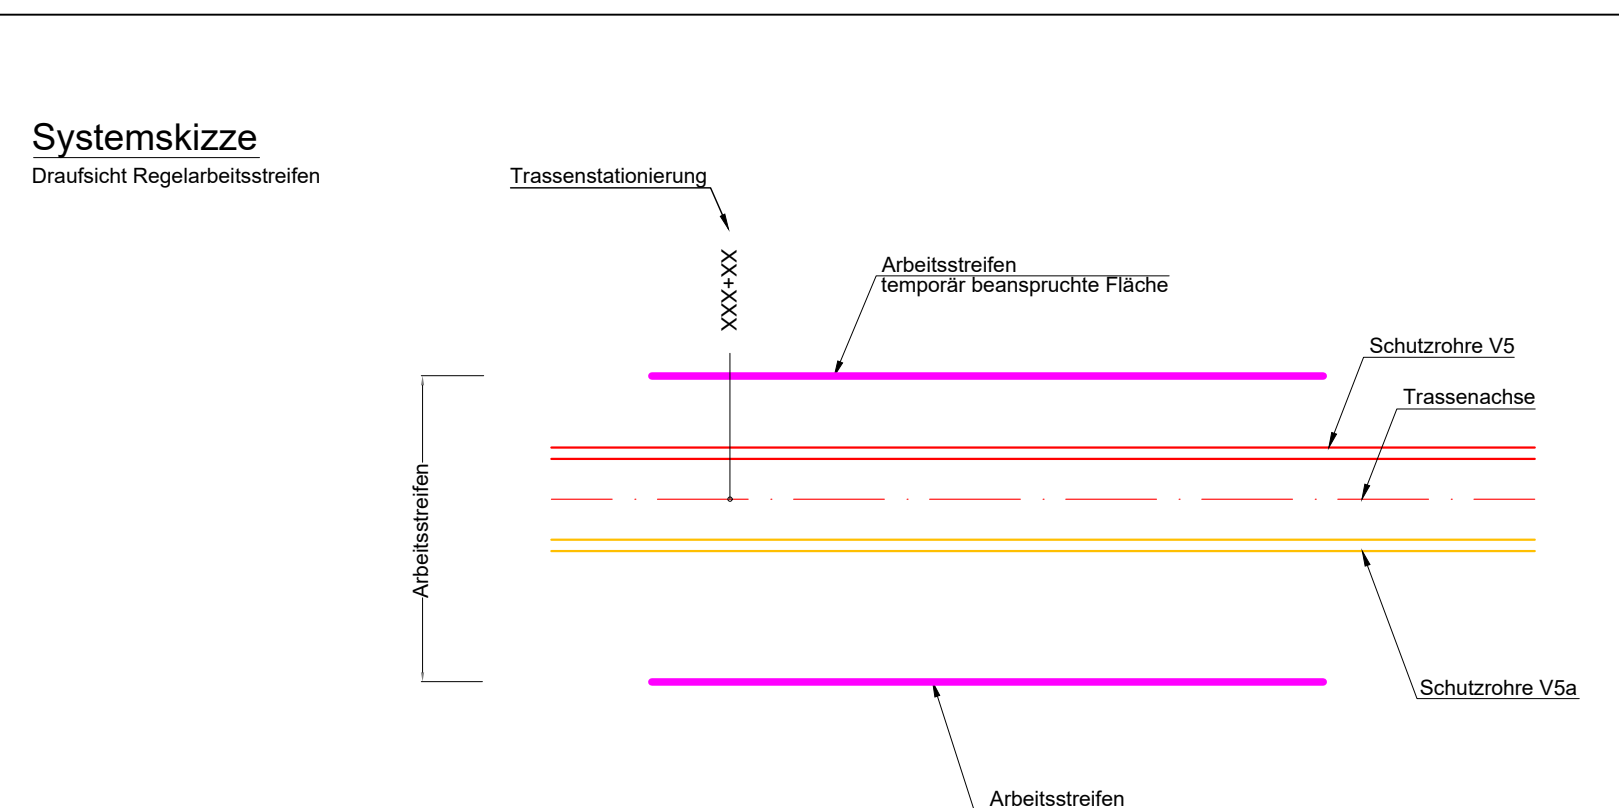

Hinweis: Maßnahmen zu Wegstrecken können gegebenenfalls in den Anschlüssenplan Wegkonzept aufgeführt sein:

Übersicht aller Verkehrswege mit Maßnahmenbedarf BBPlG, Vorhaben SOL Abschnitt A1						
Lfd. Nr.	Straßenkategorie nach § 3 StrG SA oder § 1 FStrG	Straßenname bzw. Abkürzung	Straßenbaustreifer/ Eigentümer	Nutzung	Zusätzlich in Anspruch genommene Flächen auf öffentlichen Straßen mit Maßnahmenbedarf (1 = Baum fällen, 2 = Baumschnitt/Lichtraumprofi prüfen, 3 = Graben verdrölen, PA = punktueller Ausbau, WA = Ausbau unbefestigte Flächen, A = Ausweichbuchten)	
1	2	3	4	5	6	7
A1_W_033-2	Kreisstraße (Abzweigvorgang auf Zufahrt)	K 1163	Landkreis Bördekreis	Kabeltransport	A1_PA_500	
A1_W_183	sonstige öffentliche Straße	An der Dorfstraße	Landkreis Bördekreis	Tiefbau	A1_WA_045, A1_A_199	
A1_W_184	sonstige öffentliche Straße	An der Dorfstraße	Landkreis Bördekreis	Tiefbau	A1_WA_033	
Übersicht aller Baustellenzufahrten BBPlG, Vorhaben SOL Abschnitt A1						
Lfd. Nr.	Straßenkategorie § 3 StrG SA oder § 1 FStrG	Straßenname bzw. Abkürzung	Straßenbaustreifer/ Eigentümer	Nutzung		
1	2	3	4	5	6	7
A1_Z_002	Kreisstraße	K 1163	Landkreis Börde	Kabeltransport und Tiefbau		
A1_Z_003	sonstige öffentliche Straße	An der Dorfstraße	Landkreis Börde	Tiefbau		
A1_Z_009	sonstige öffentliche Straße	An der Dorfstraße	Landkreis Börde	Tiefbau		
A1_Z_090	Kreisstraße	K 1163	Landkreis Börde	Tiefbau		
A1_Z_093	Kreisstraße	K 1163	Landkreis Börde	Tiefbau		

