Hinweis: Maßnahmen zu Wegstrecken können gegebenenfalls in den Anschlussplänen Wegekonzept aufgeführt sein:

| Lfd. Nr. W = Wegstrecke | Übersicht aller Verkehrswege mit Maßnahmenbedarf BBPIG, Vorhaben SOL Abschnitt A1 | | | | | Zusätzlich in Anspruch genommene Flächen auf öffentlichen Straßen mit Maßnahmenbedarf (1 = Baum fällen, 2 = Baumschnitt/Lichtraumprofil prüfen, 3 = Graben verdolen, PA = punktueller Ausbau, WA = Ausbau unbefestigte Flächen, A = Ausweichbuchten) |
|---|---|---|---|---|---|---|
| | Straßenkategorie nach § 3 StrG SA oder § 1 FStrG | Straßenname bzw. Abkürzung | Straßenbaulastträger/ Eigentümer | Lastbeschränkung Strecke oder Brücke [t] | Nutzung | |
| 1 | 2 | 3 | 4 | 5 | 6 | 7 |
| A1_V0_211-1 | sonstige öffentliche Straße | | Gemeinde Ilberstedt | | Tiefbau | A1_WA_018, A1_A_079, A1_A_078 |
| A1_W_211-2 | sonstige öffentliche Straße | | Gemeinde Ilberstedt | | Tiefbau | A1_WA_019 |
| A1_W_210-2 | sonstige öffentliche Straße | | Gemeinde Ilberstedt | | Tiefbau | A1_WA_248, A1_A_216, A1_A_217 |
| A1_W_214-1 | Feld-, Wald- o. Privatweg | | privater Eigentümer | | Tiefbau | A1_WA_023, A1_A_081, A1_A_080 |
| A1_W_214-2 | Feld-, Wald- o. Privatweg | | privater Eigentümer | | Tiefbau | |
| A1_W_213 | Feld-, Wald- o. Privatweg | | privater Eigentümer | | Tiefbau | A1_A_208, A1_WA_247, A1_A_210 |

| Lfd. Nr. Z = Baustellenzufahrt | Übersicht aller Verkehrswege mit Maßnahmenbedarf BBPIG, Vorhaben SOL Abschnitt A1 | | | | |
|---|---|---|---|---|---|
| | Straßenkategorie § 3 StrG SA oder § 1 FStrG | Straßenname bzw. Abkürzung | Straßenbaulastträger/ Eigentümer | | Nutzung |
| 1 | 2 | 3 | 4 | | 5 |
| A1_Z_133 | sonstige öffentliche Straße | | Gemeinde Ilberstedt | | Tiefbau |
| A1_Z_134 | sonstige öffentliche Straße | | Gemeinde Ilberstedt | | Tiefbau |
| A1_Z_152 | sonstige öffentliche Straße | | Gemeinde Ilberstedt | | Tiefbau |
| A1_Z_329 | Bundesautobahn | A 14 | Gesellschaft für Deutschland, Niederlassung Ost der Autobahn GmbH des Bundes | | Kabelverlegung |
| A1_Z_151 | sonstige öffentliche Straße | Poststeig | Gemeinde Ilberstedt | | Tiefbau |
| A1_Z_111 | Feld-, Wald- o. Privatweg | | privater Eigentümer | | Tiefbau |
| A1_Z_132 | Feld-, Wald- o. Privatweg | | privater Eigentümer | | Tiefbau |
| A1_Z_144 | Feld-, Wald- o. Privatweg | | privater Eigentümer | | Tiefbau |

## Systemskizze

Draufsicht Regelarbeitsstreifen




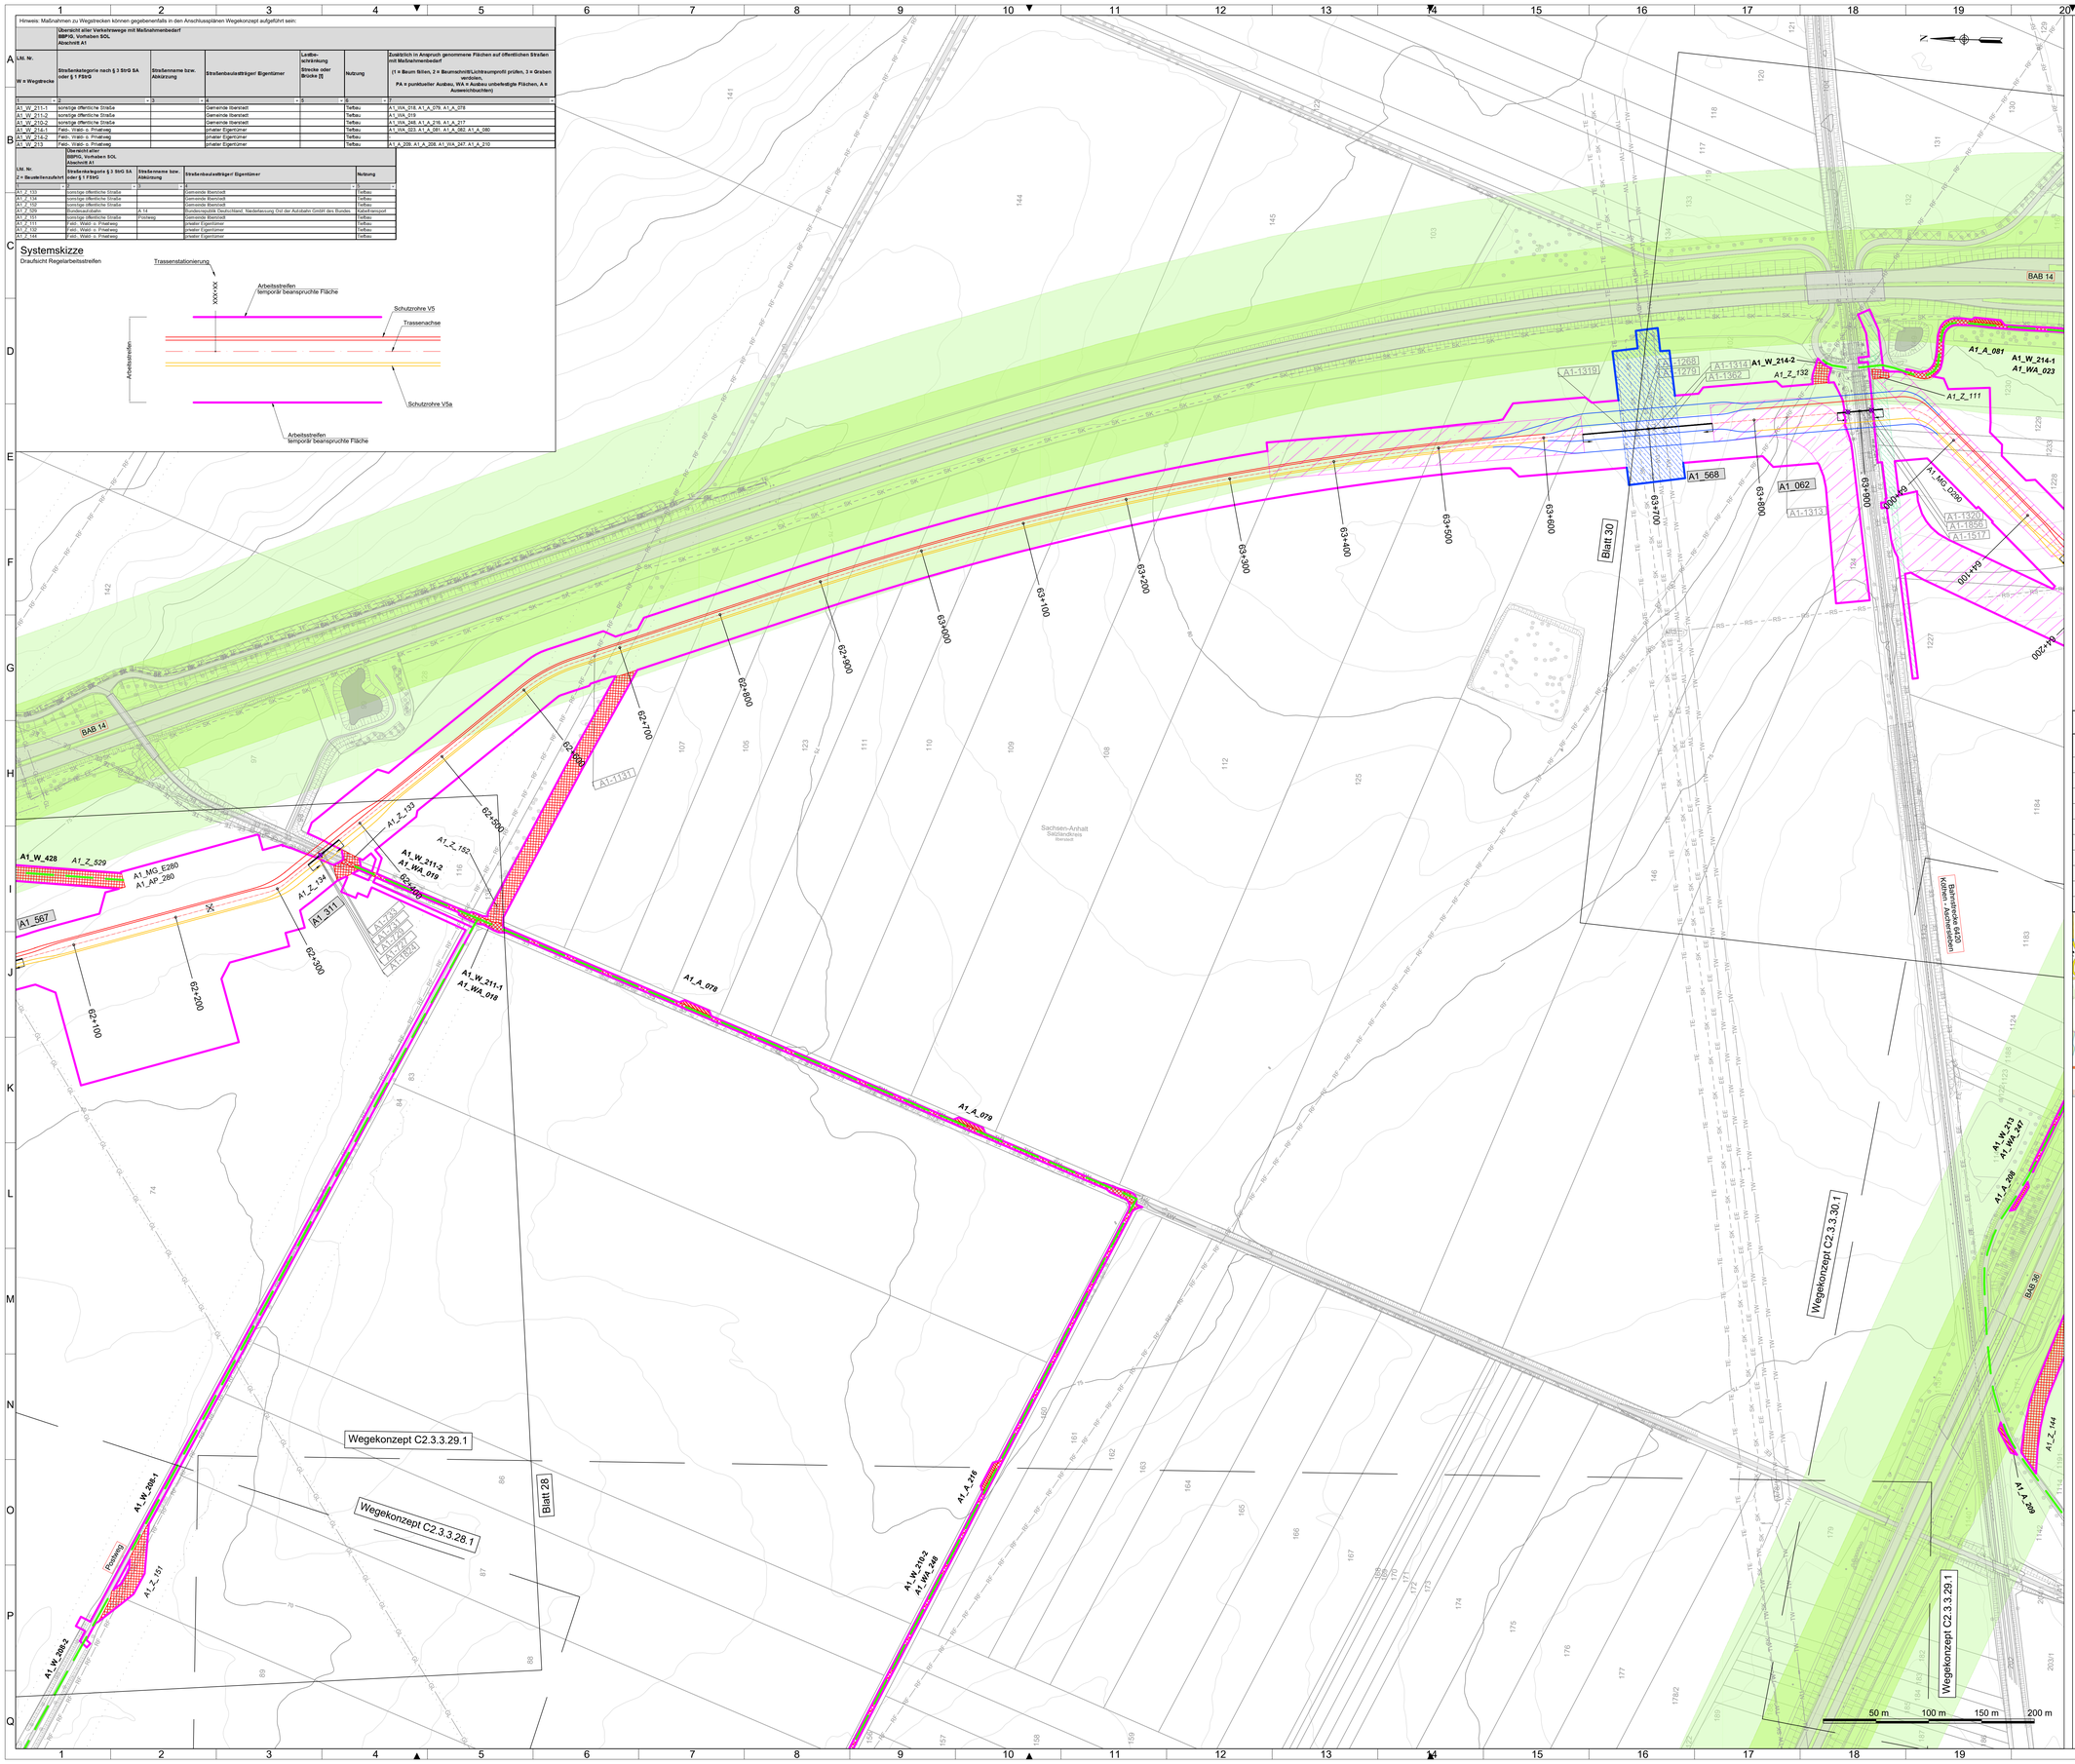


## Legende

### Planung

#### Wegekonzept

- Ausbau unbefestigter Flächen
- A1_WA_030 Unbefestigte Flächen Nr.
- Punktueller Ausbau
- A1_PA_030 Punktueller Ausbau Nr.
- Ausbau auf freien Feld
- A1_Z_030 Baustellenzufahrt Nr.
- Ausweichbuchten
- A1_A_030 Ausweichbuch Nr.
- Wegestrecken (Planfeststellung)
- A1_W_030 Wegstrecke Nr.
- Wegstrecken (nicht Planfeststellung)
- Schutzrohr VS
- Schutzrohr VSa
- Arbeitsstreifen
- Trassenachse
- Bodenmanagement-Flächen
- Dauerhafte Zufahrt Stationen
- Schutzrohr Auslegeflächen
- Umverlegung Fremdleitung
- Querung
- Kabelübergangsstation (KÜS)
- Kabelabschnittsstation (KAS)
- A1_MG_0010 Standort Muffengrube
- A1_AP_020 Abtrommelplatz
- A1_GBE_02 Gemeinsame Baustelleneinrichtungsfläche
- Kreuzungsnummer
- Trassenmarkierung
- 30+000 Trassenstationierung (km + m)
- LWL-Muffenauskreuzung
- Oberflurschrank

#### PLANÄNDERUNG II

- Änderung / Ergänzung von Flächenobjekten (Strichstärke objektabhängig)
- Änderung / Ergänzung von Linienobjekten (Typ, Strichstärke objektabhängig)
- Text Änderung oder Ergänzung von Texten oder Zahlen

### Bestand

#### Topografie

- Straßen- Wegkante
- Schiene
- Zaun
- 605 Höhenlinien [m ü. NHN] Schritt 1 m
- Gebäude
- Böschungen
- Fließgewässer
- Standgewässer
- Wald / hoher Grünanteil
- Bäume
- B 92 Straßenbeschriftung
- Standort Windkraftanlage
- Straßen
- Bebauungspläne rechtskräftig
- Freileitungsmast mit Schutzstreifen
- Hochsitz
- Mast

#### Fremdleitungen

Darstellung bis ca. 200 m Entfernung zur Trasse

- TW Trinkwasserleitung
- AW Abwasserleitung
- DR Drainage
- FW Fernwärmeleitung
- GL Gasleitung
- RS Rohstoffpipeline
- EE Energieversorgungserdleitung
- EF Energieversorgungsfreileitung
- TE Telekommunikationserdleitung
- TF Telekommunikationsfreileitung
- RF Richtfunkstrecke
- SK Steuerkabel

#### Schutzgebiete

- FFH-Gebiet
- geschützte Biotope
- Naturdenkmal
- Naturschutzgebiete
- Naturschutzgebiete in Planung
- festgesetztes Überschwemmungsgebiet
- Vogelschutzgebiet (SPA)
- Wasserschutzgebiet Zone 1
- Wasserschutzgebiet Zone 2
- Wasserschutzgebiet Zone 3
- Wasserschutzgebiet Zone 3 in Planung
- Vorranggebiete Rohstoffe
- Bergbauberechtigungsfläche
- Gewässerrandstreifen

#### Kataster

- Bundesland
- Landkreis
- Stadt/Gemeinde
- Gemarkung
- Flurstück
- Flurbereinigung
- 127 Flurstücksnummer

#### Fremdleitungsschutzstreifen

- Trinkwasserleitung
- Abwasserleitung
- Gasleitung
- Rohstoffpipeline
- Energieversorgungserdleitung
- Energieversorgungsfreileitung
- Telekommunikationserdleitung
- Telekommunikationsfreileitung
- Richtfunkstrecke
- Steuerkabel

#### Schutzstreifen Straßen

- Anbaubeschränkungszone
- Anbauverbotszone

Datenquellen: siehe Unterlage Teil M.

## ZUGEHÖRIGE PLANUNGSUNTERLAGEN

**Zugehörige Regelzeichnungen Arbeitsstreifen**

- C2.2.1.1 Regelplan Regelquerschnitt - Schutzstreifen
- C2.2.1.3 Regelplan Offene Querung Straße
- C2.2.1.4 Regelplan Geschlossene Querung
- C2.2.1.7 Regelplan Kleinbohrtechnik
- C2.2.1.28 Regelplan Tieferlegung erdverlegte Energieversorgungsleitung
- D3.29 Rechtserwerbsplan Sektion 29
- C2.3.2.29 Lageplan
- C2.3.3.29.1 Wegekonzept Lageplan
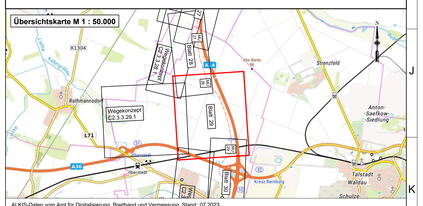
**Übersichtskarte M 1 : 50.000**