


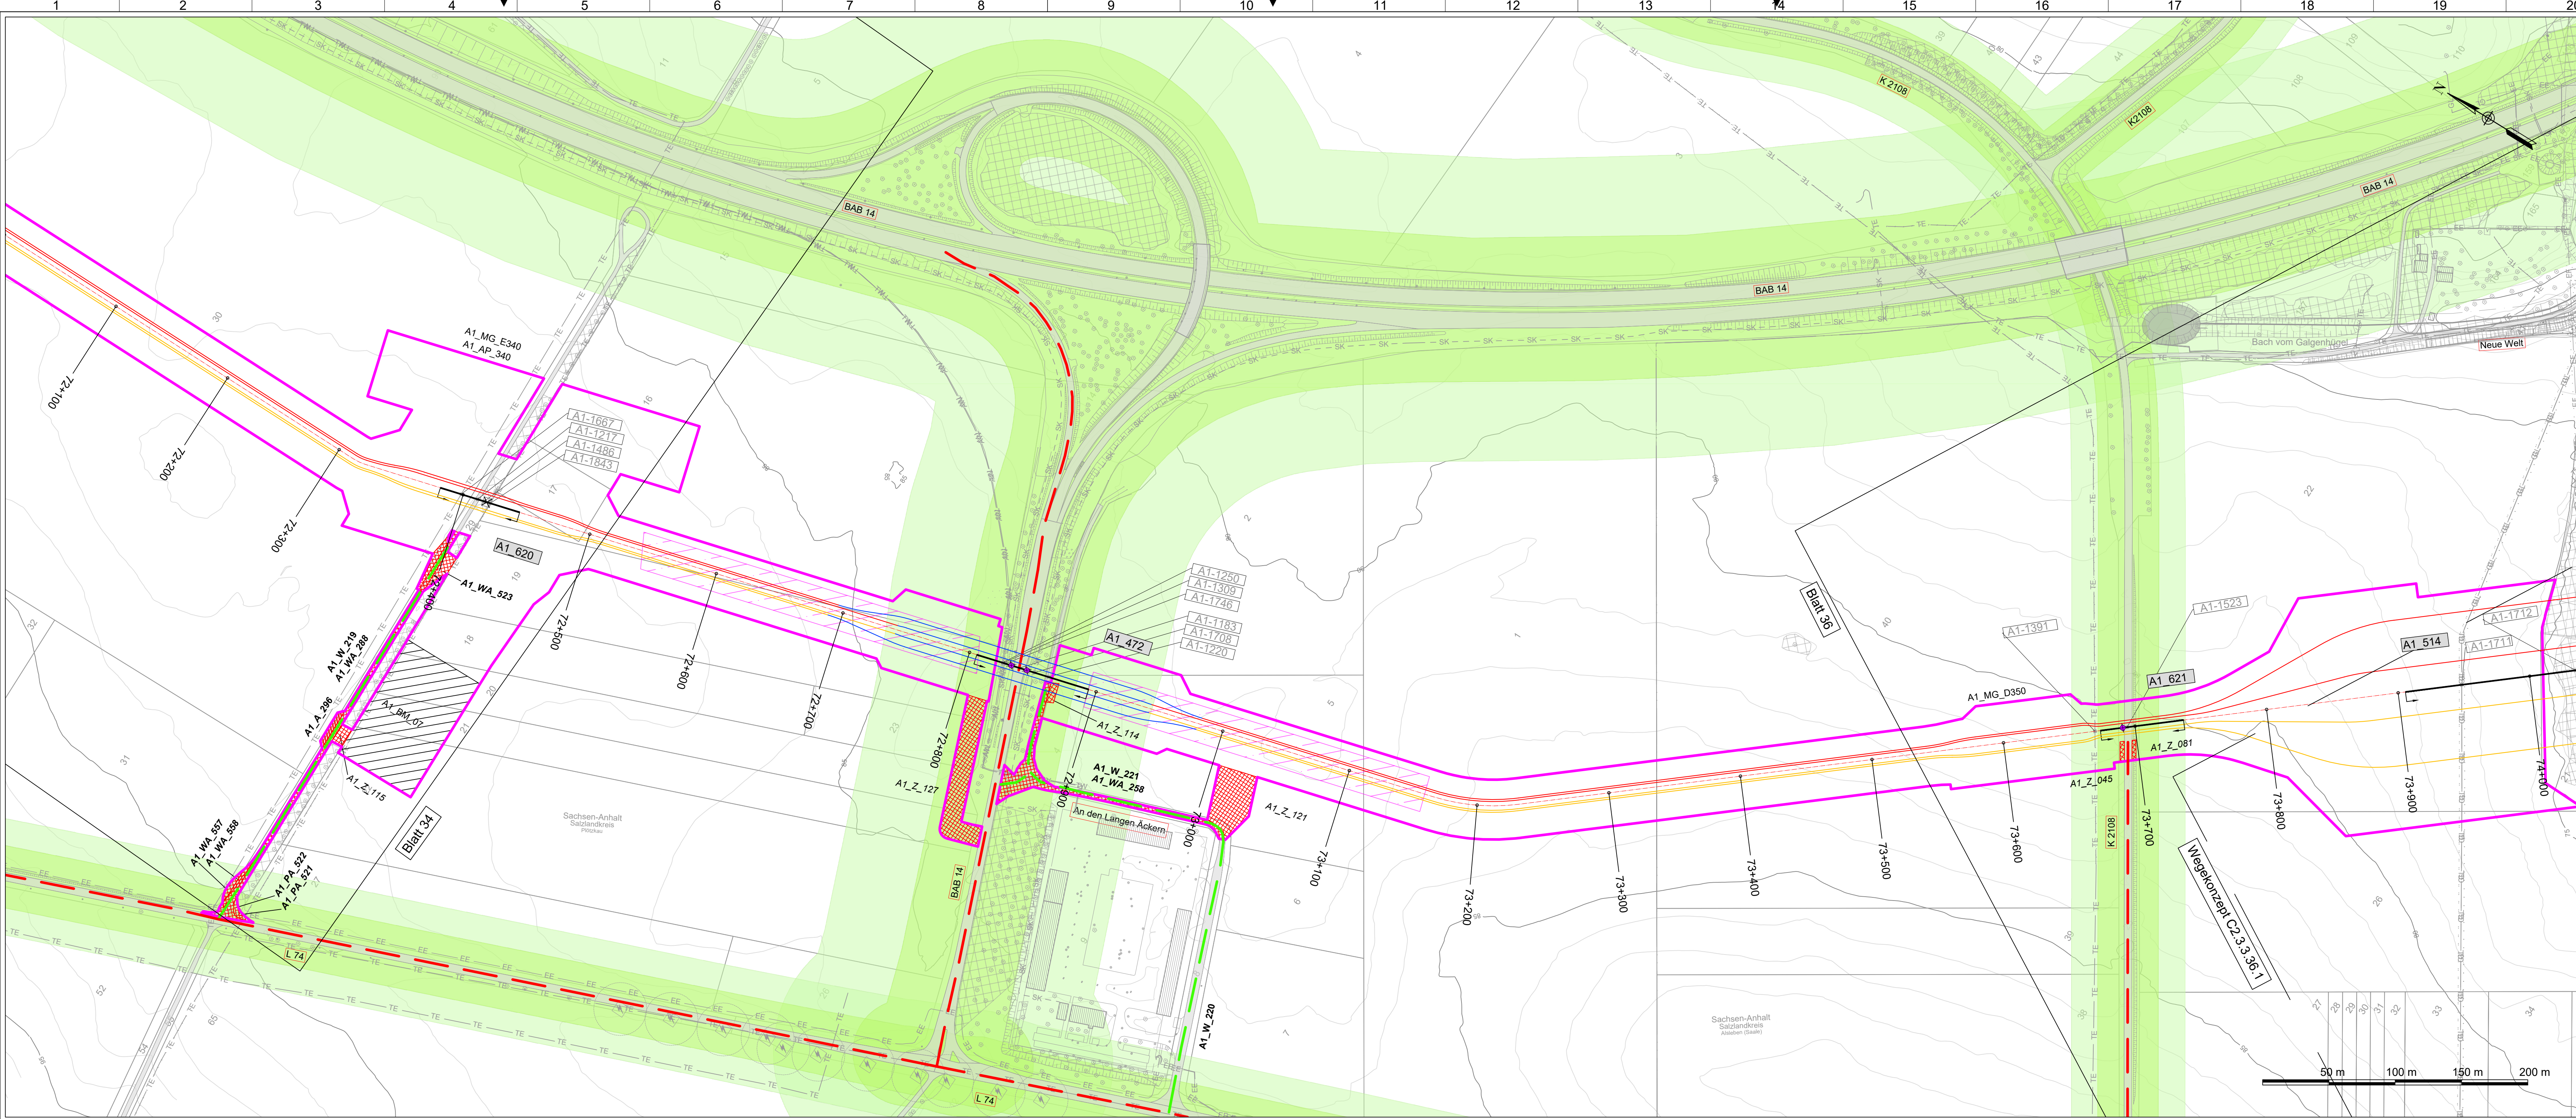

- Legende**
- Planung**
- Wegekonzept**
- A1_WA_030 Unbefestigte Flächen Nr.
 - A1_PA_030 Punktueller Ausbau Nr.
 - A1_Z_030 Ausbaufeld auf freiem Feld
 - A1_Z_030 Baustellenzufahrt Nr.
 - A1_A_030 Ausweichbucht Nr.
 - A1_W_030 Wegstrecke Nr.
 - A1_W_030 Wegstrecke (nicht Planfeststellung)
- Schutzrohr VS
 - Schutzrohr VSA
 - Arbeitsstreifen
 - Trassenachse
 - Bodenmanagement-Flächen
 - Dauerhafte Zufahrt Stationen
 - Schutzrohr Ausleitflächen
 - Umverlegung Fremdleitung
 - Querung
- Kabelbergstation (KBS)
 - Kabelabschneidestellen (KAS)
 - A1_MG_D010 Standort Müllfangrinne
 - A1_GBE_02 Gemeinnutzfläche
 - A1_GBE_02 Baustelleneinrichtungsfläche
 - A1_GBE_02 Kreuzungsnummer
 - A1_GBE_02 Trassenmarkierung
 - A1_GBE_02 Trassenstationierung (km + m)
 - A1_GBE_02 LWL-Muffenauskreuzung
 - A1_GBE_02 Oberflurschrank

- PLANÄNDERUNG II**
- Änderung / Ergänzung von Flächenobjekten (Strichstärke objektabhängig)
 - Änderung / Ergänzung von Linienobjekten (Typ, Strichstärke objektabhängig)
 - Text
 - Änderung oder Ergänzung von Texten oder Zahlen

- Bestand**
- Topografie**
- Straßen-Wegekante
 - Schiene
 - Zaun
 - Höhenlinien (m ü. NN)
 - 605
 - Gebäude
 - Böschungen
 - Flüßgewässer
 - Ständegewässer
 - Wald / hoher Grünanteil
 - Bäume
- Straßenbeschriftung
 - Standort Windkraftanlage
 - Straßen
 - Bebauungspläne rechtskräftig
 - Freileitungsmast mit Schutzstreifen
 - Hochaltz
 - Mast
- Fremdleitungen**
- Derstellung bis ca. 200 m Entfernung zur Trasse
- TW Trinkwasserleitung
 - AW Abwasserleitung
 - DR Drainage
 - FW Fernwärmeleitung
 - GL Gasleitung
 - RS Rohstoffpipeline
 - EE Energieversorgungsleitung
 - EF Energieversorgungsleitung
 - TE Telekommunikationsleitung
 - TF Telekommunikationsleitung
 - RF Richtfunkstrecke
 - SK Steuerkabel

- Schutzgebiete**
- FFH-Gebiet
 - geschützte Biotope
 - Naturdenkmal
 - Naturschutzgebiet
 - Naturschutzgebiete in Planung
 - festgesetztes Übersiedlungsgebiet
 - Vogelschutzgebiet (SPA)
 - Wasserschutzgebiet Zone 1
 - Wasserschutzgebiet Zone 2
 - Wasserschutzgebiet Zone 3
 - Wasserschutzgebiet Zone 3 in Planung
 - Vorranggebiete Rohstoffe
 - Bergbauberechtigte Flächen
 - Gewässerandstreifen
- Kataster**
- Bundesland
 - Landkreis
 - Stadt/Gemeinde
 - Gemarkung
 - Flurstück
 - Flurbereinigung
 - Flurstücksnummer
- Fremdleitungsschutzstreifen**
- Trinkwasserleitung
 - Abwasserleitung
 - Gasleitung
 - Rohstoffpipeline
 - Energieversorgungsleitung
 - Energieversorgungsleitung
 - Telekommunikationsleitung
 - Telekommunikationsleitung
 - Richtfunkstrecke
 - Steuerkabel
- Schutzstreifen Straßen**
- Anbaubeschränkungszone
 - Anbaubeschränkungszone

Datenquellen: siehe Unterlage Teil M.

Das Vorhaben Nr. 5 im SuedOstLink ist von der Europäischen Union gefördert; sie haftet nicht für die Inhalte.

Kofinanziert von der Fazilität "Connecting Europe" der Europäischen Union



50hertz
E.ON Group

SuedOstLink
- BBPG Vorhaben Nr. 5 und 5a -
Abschnitt A1
Sachsen-Anhalt Nord
Unterlage gemäß § 76 Abs. 3 VwVfG



SUEDOSTLINK
Baustellenmanagement

Version	Datum	Inhalt / Art der Änderung	Erstellt	Geprüft
02	01.04.2026	PLANÄNDERUNG II	InGe BM SOL	
01	30.09.2024	DECKBLATT I	InGe BM SOL	
00	31.07.2023	Erstellung der Unterlagen gem. §21 NABEG	ARGE SOL TN DHE	

Anlage C2.3.3.35
Wegekonzept Lageplan
Sektion 35
PLANÄNDERUNG II

Vorhabensträger:



50hertz
E.ON Group

50hertz Transmission GmbH
Herdstraße 2
10557 Berlin

BNetzA:
Festgestellt nach § 24 NABEG
Bonn, den

Auftragnehmer / Planersteller:	Blattgröße: 1189x594	Maßstab: 1:2.000
Ingenieurgesellschaft Baustellenmanagement SuedOstLink (InGe BM SOL) Rosa-Luxemburg-Str. 16, 18055 Rostock	Gezeichnet: MSI	Status: F
Bearbeitet: SUN	Geprüft: TGU	Stand: 01.04.2026
		Blatt-Nr.: 35


ZUGEHÖRIGE PLANUNGSUNTERLAGEN

Zugehörige Regelzeichnungen Arbeitsstreifen

- C2.2.1.1 Regelplan Regelquerschnitt - Schutzstreifen
- C2.2.1.3 Regelplan Offene Querung Straße
- C2.2.1.4 Regelplan Geschlossene Querung
- C2.2.1.7 Regelplan Kleinbohrtechnik
- C2.2.1.28 Regelplan Tieflegung erdverlegte Energieversorgungsleitung
- D3.35 Rechtserwerbsplan Sektion 35
- C2.3.2.35 Lageplan

Systemskizze

Draufsicht Regelarbeitsstreifen

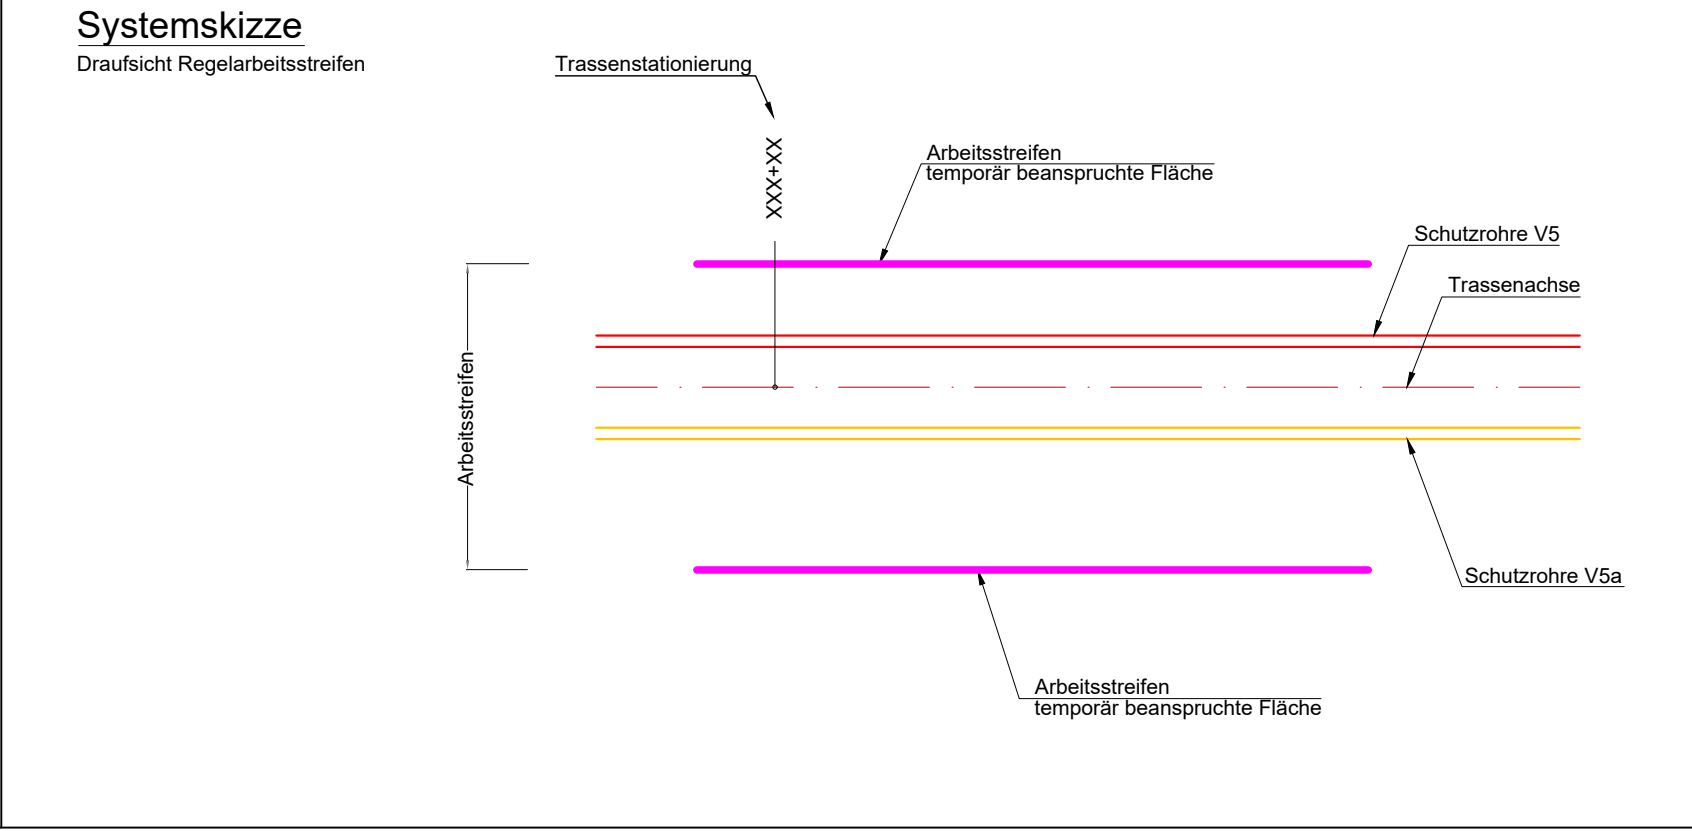

Hinweis: Maßnahmen zu Wegstrecken können gegebenenfalls in den Anschlussplänen Wegekonzept aufgeführt sein:

Lfd. Nr.	W = Wegstrecke	Straßenkategorie nach § 3 StrG SA oder § 1 FStrG	Straßenname bzw. Abkürzung	Straßenbaulastträger/ Eigentümer	Nutzung	Zusätzlich in Anspruch genommene Flächen auf öffentlichen Straßen mit Maßnahmenbedarf (1 = Baum fällen, 2 = Baumschnitt/Lichtstraßenprofil prüfen, 3 = Graben verdrölen, PA = punktueller Ausbau, WA = Ausbau unbefestigte Flächen, A = Ausweichbucht)
1	A1_W_219	sonstige öffentliche Straße		Gemeinde Plötzkau	Kabeltransport und Tiefbau	A1_WA_288, A1_WA_286, A1_WA_523, A1_PA_521, A1_PA_522, A1_WA_557, A1_WA_558, A1_WA_290
2	A1_W_221	sonstige öffentliche Straße		Gemeinde Plötzkau	Tiefbau	A1_WA_290

Lfd. Nr.	Z = Baustellenzufahrt	Straßenkategorie § 3 StrG SA oder § 1 FStrG	Straßenname bzw. Abkürzung	Straßenbaulastträger/ Eigentümer	Nutzung
1	A1_Z_045	Kreisstraße	K 2108	Salzlandkreis	Tiefbau
2	A1_Z_061	Kreisstraße	K 2108	Salzlandkreis	Tiefbau
3	A1_Z_114	sonstige öffentliche Straße		Gemeinde Plötzkau	Tiefbau
4	A1_Z_115	sonstige öffentliche Straße		Gemeinde Plötzkau	Tiefbau
5	A1_Z_121	sonstige öffentliche Straße		Gemeinde Plötzkau	Tiefbau
6	A1_Z_127	Bundesautobahn	A 14 / Ausfahrt	Bundesrepublik Deutschland / Niederlassung Öl der Autobahn GmbH des Bundes	Tiefbau

