
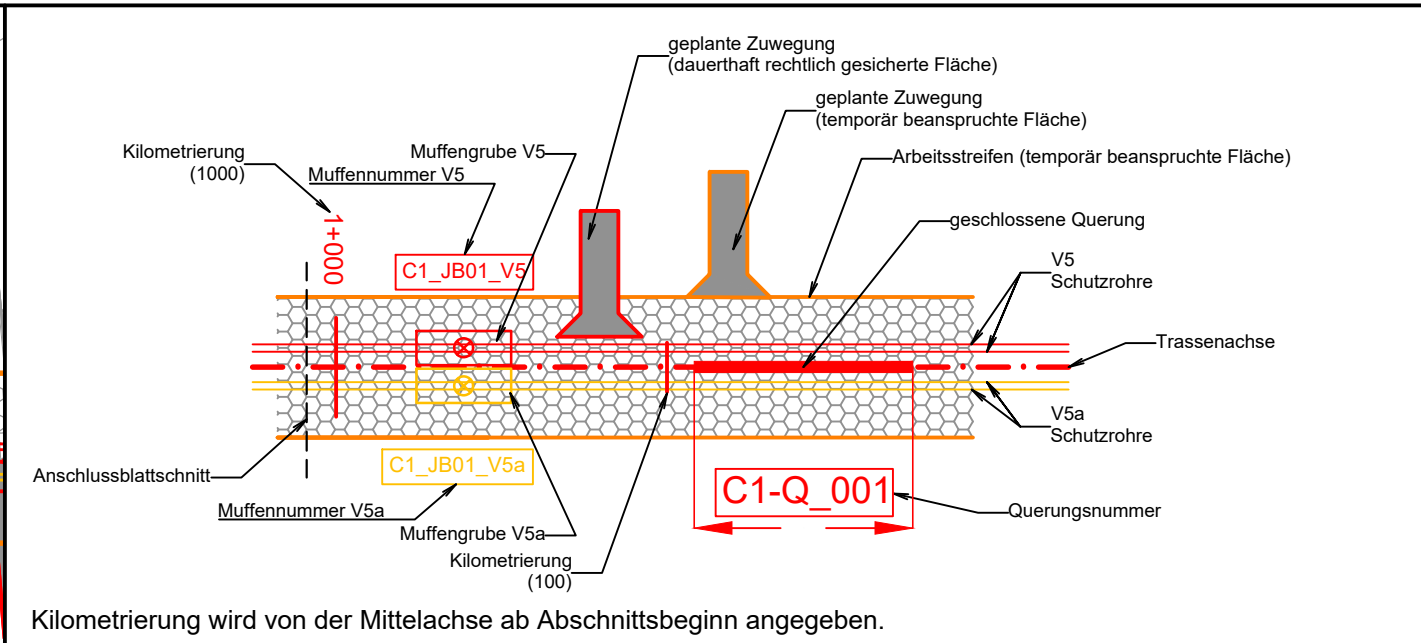


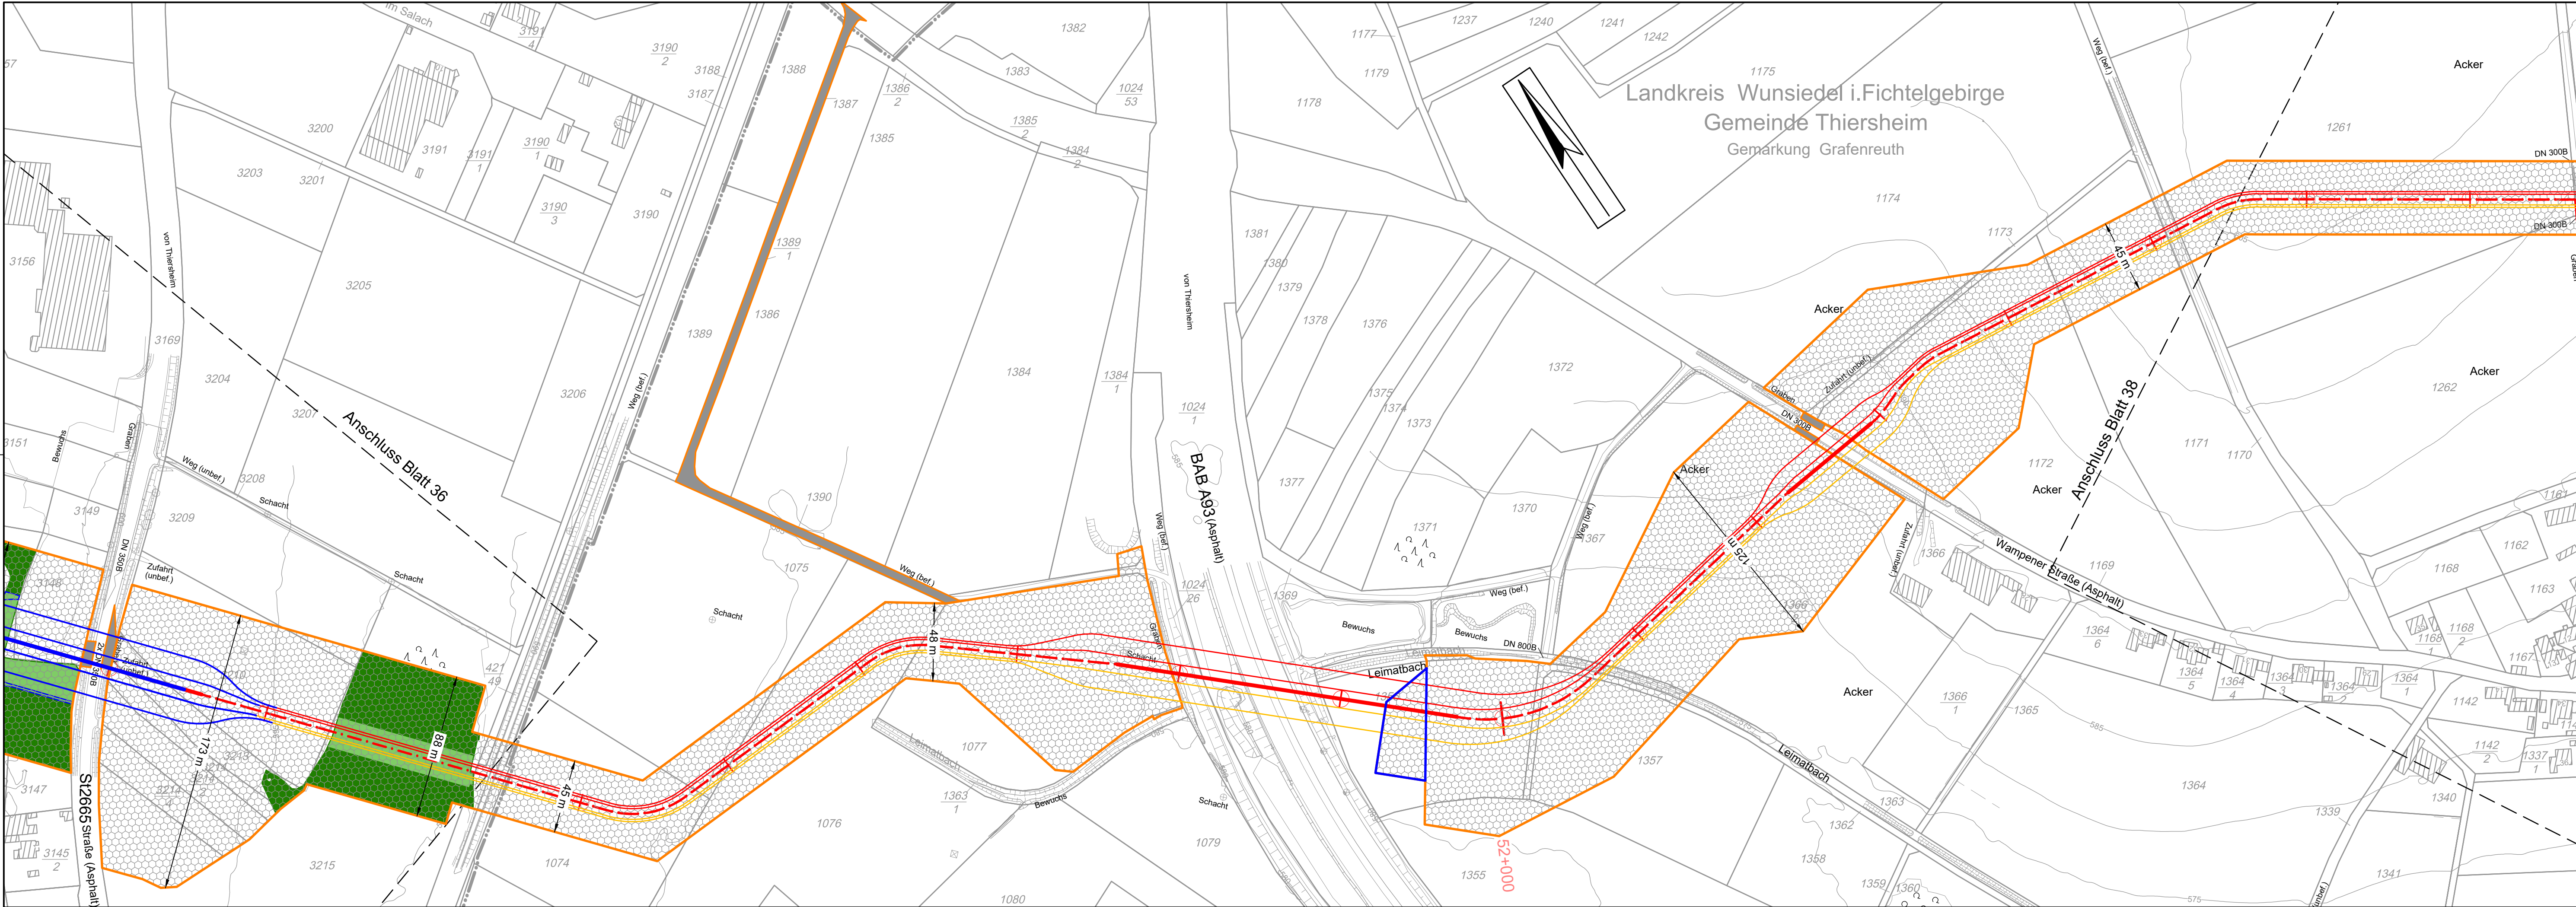

Legende

Planung

- Schutzrohr V5
- Schutzrohr V5a
- Trassenachse
- Arbeitsstreifen
- Zuwegung temporär
- Zuwegung dauerhaft
- Oberflurschranke (unmaßstäblich)
- Gewässerüberfahrt / mobile Brücke
- Trassenstationierung (km + m)
- Planfeststellungsgrenze

Bestand

- Bundesland
- Landkreis
- Stadt / Gemeinde
- Gemarkung
- Flurstücksgrenze
- Flurstücksnummer
- Flurbereinigung
- Straßen-Wegekante
- Schiene
- Zaun
- Höhenlinien
Schritte ± 5,0 m
- Buschgruppe
- Laubwald
- Nadelwald
- Mischwald
- Nadelbaum
- Laubbaum
- Gebäude
- Standort Windkraftanlage
- Freileitungsmast

Forstrechnische Belange:

- Waldinanspruchnahme, befristet
- Waldinanspruchnahme, dauerhaft
- Funktionswälder

PLANÄNDERUNG III

- Änderung oder Ergänzung von Flächenobjekten (Strichstärke der Umrandung objektabhängig)
- Änderung oder Ergänzung von Linienobjekten (Typ und Strichstärke der Linie objektabhängig)
- Änderung/Ergänzung von Texten oder Zahlen
- Änderung oder Ergänzung von anderen Zeichnungsobjekten (Beispiel)

TEXT

5

Planfeststellung

Vorhabenträger:
TenneT TSO GmbH
Bernecker Straße 70
95448 Bayreuth

SOL-iG
SWECO ARCADIS

Auftragnehmer:
c/o Giltge Consult GmbH
Stephanstraße 12
31135 Hildesheim

Datum: _____

ALKIS-Daten vom Amt für Digitalisierung, Breitband und Vermessung
(Stand: 01.03.2022)
Vermessung vom 01.03.2021
Fremdleitungen sind nachrichtlich dargestellt. Es besteht keine Gewähr auf Lage und Vollständigkeit.
Die Lage, Tiefe und Dimension der Fremdleitungen sind bei Bauausführung durch Einweisung und Handschachtung zu ermitteln.

Koordinatensystem: ETRS89 / UTM Zone N32, EPSG 4647

Querschnitt:

System V5 System V5a

tennet Unterlage: K4.2

BBPIG-Vorhaben 5, HGÜ-Verbindung Wolmirstedt - Isar
BBPIG-Vorhaben 5a, HGÜ-Verbindung Klein Rogahn - Isar
Leitung-Nr.: LH-16-10003 / LH-16-10004

Planfeststellungsabschnitt C1
Waldbestands- und Waldeingriffsplan
PLANÄNDERUNG III

Übersichtskarte 1:50.000

Blatt 36 Blatt 37 Blatt 38

Revisionsliste

Rev	Datum	PLANÄNDERUNG III	H6	UitKat	FötMan
00	10.03.2023	Lageplan	H6	GroLot	---
		Ausgabe	Erstellt	Geprüft	Freigegeben

Planfeststellung

Vorhabenträger:
TenneT TSO GmbH
Bernecker Straße 70
95448 Bayreuth

SOL-iG
SWECO ARCADIS

Datum: _____

Der SuedOstLink (Vorhaben 5) wird durch EU-Mittel gefördert.
Kofinanziert von der Fazilität „Connecting Europe“ der Europäischen Union.

Blatt-Nr.: 37 Maßstab: 1 : 2.000
km: 51.2 - 52.7 Einheit: [m]

Dok. Titel: SOL C1 §21 Anl K4.2 Lagepläne 1:2.000 Objekt: 14-Abschnitt C1 DCC: D00165 - Genehmigung Dok. Identnummer: A060-TTG-001431-051