




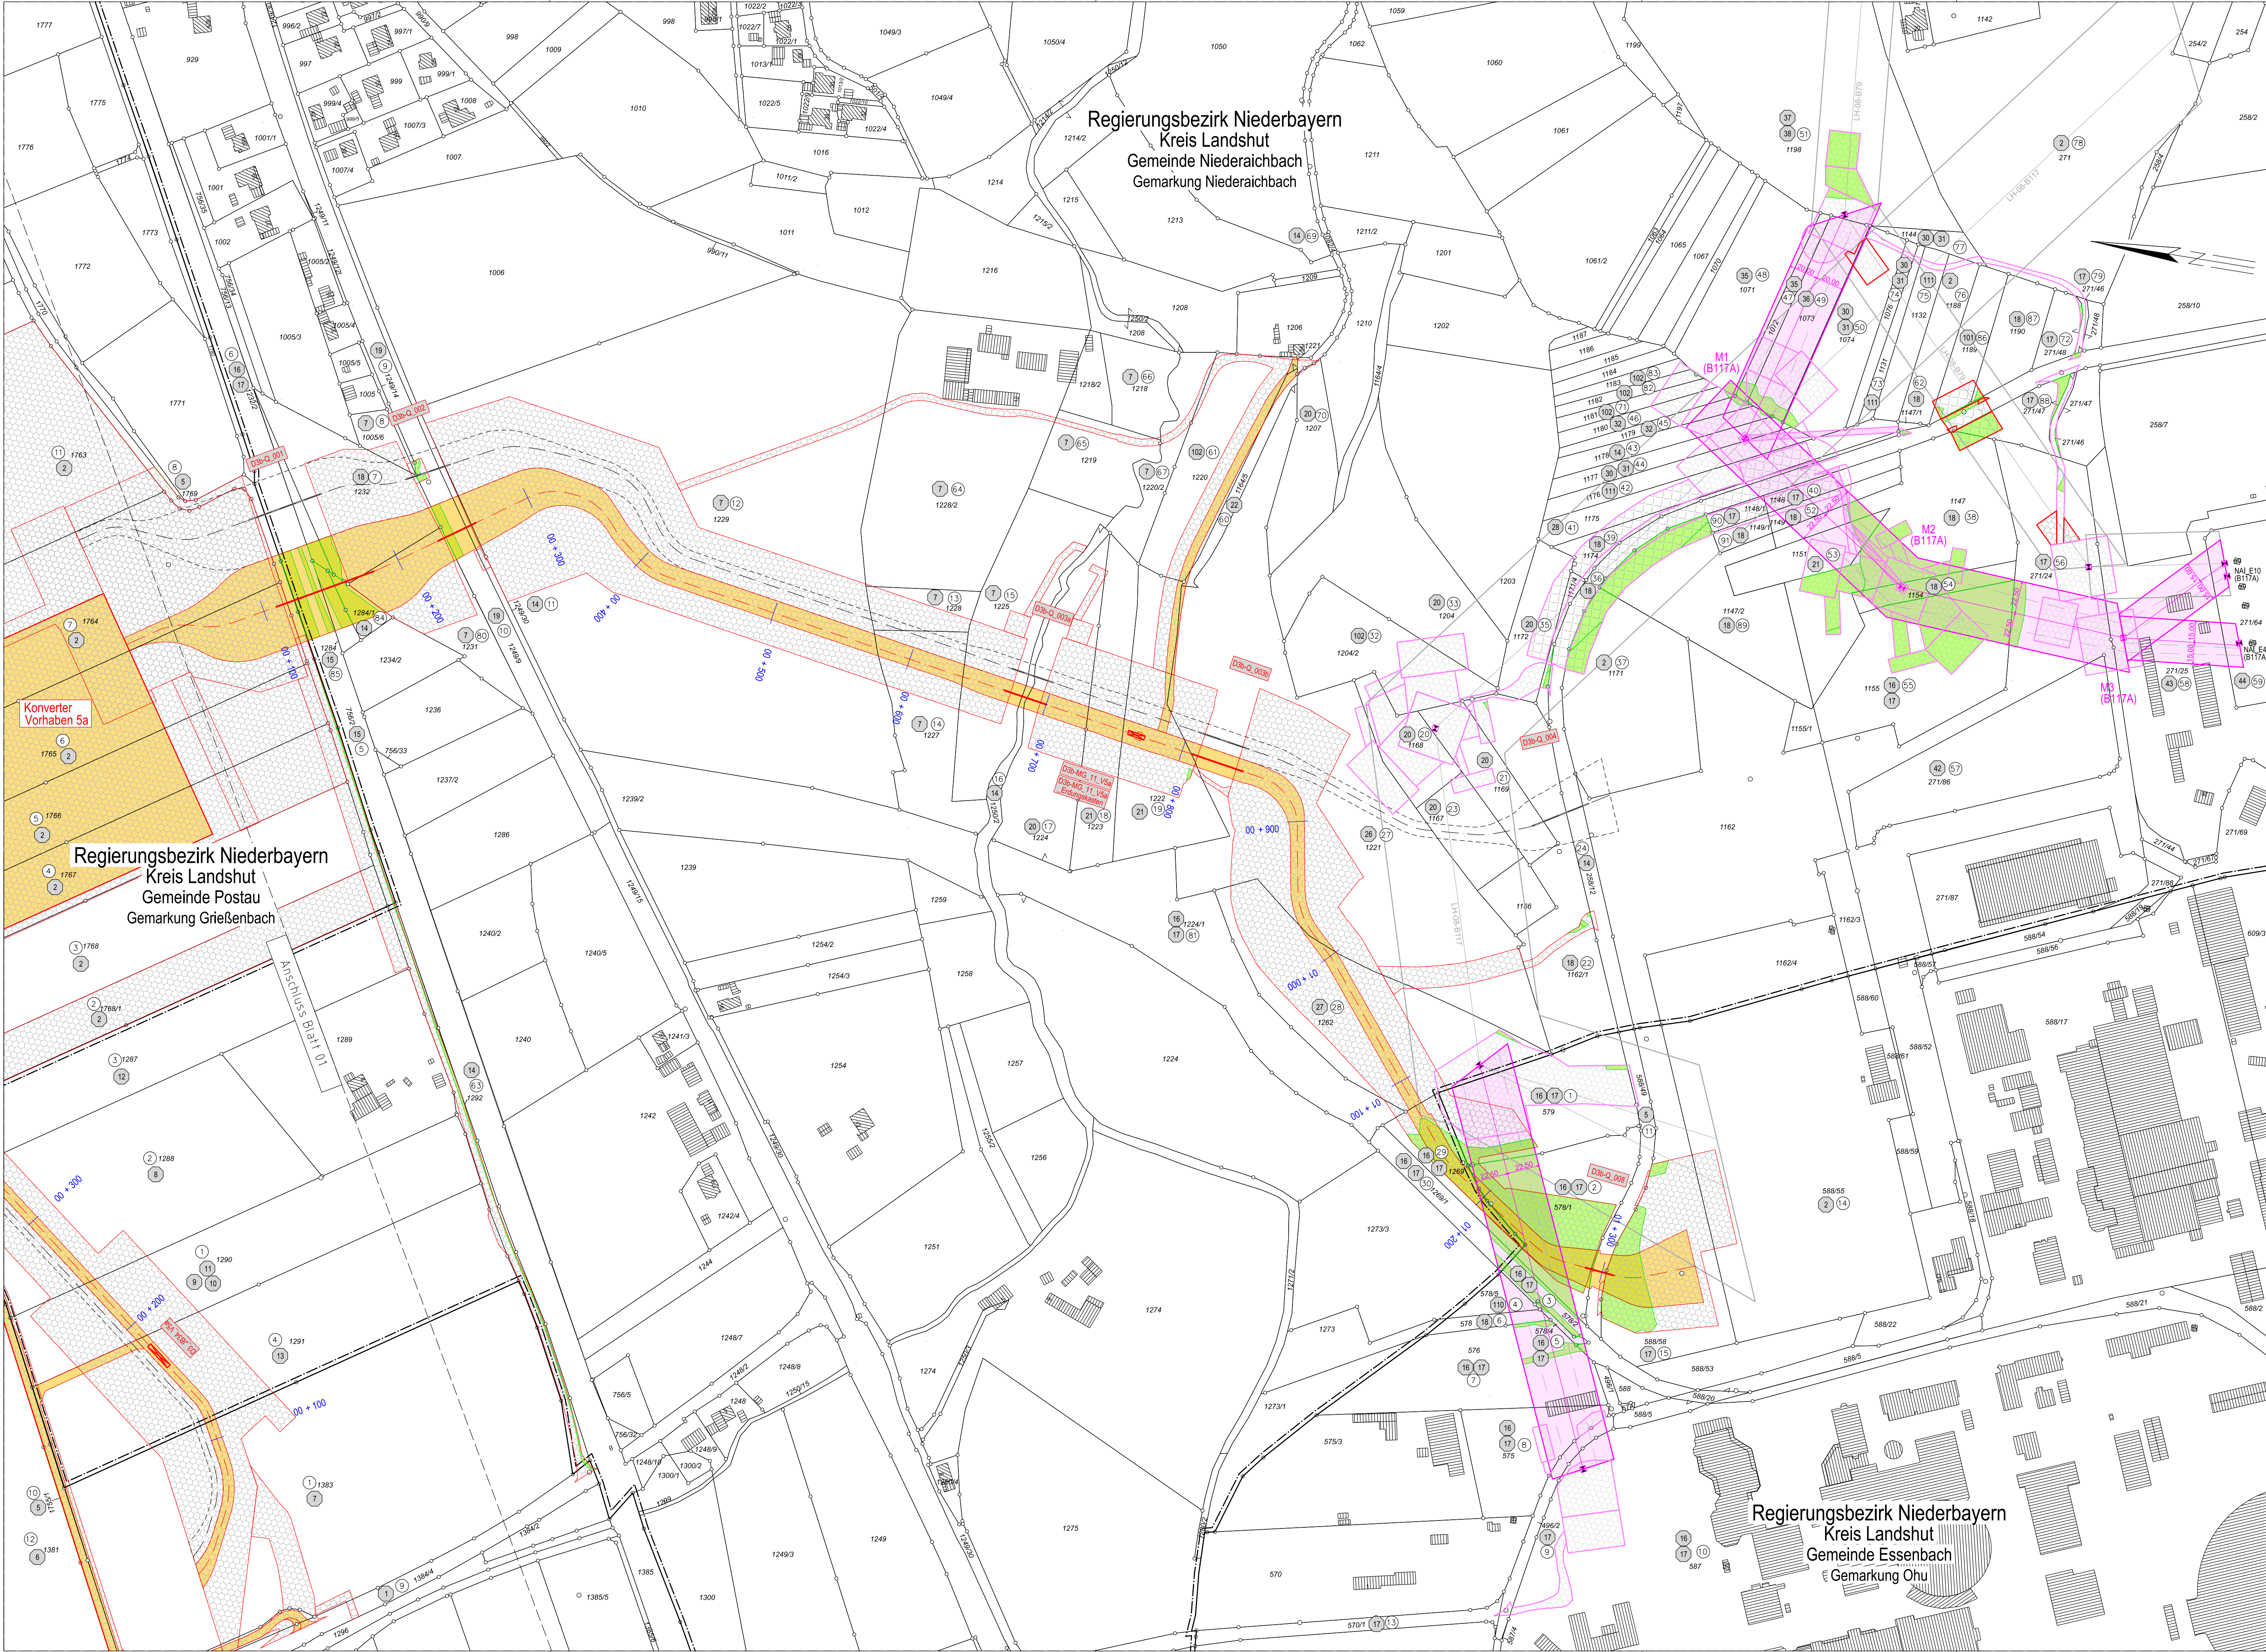

Systemskizze Freileitung Bayernwerk Netz GmbH:

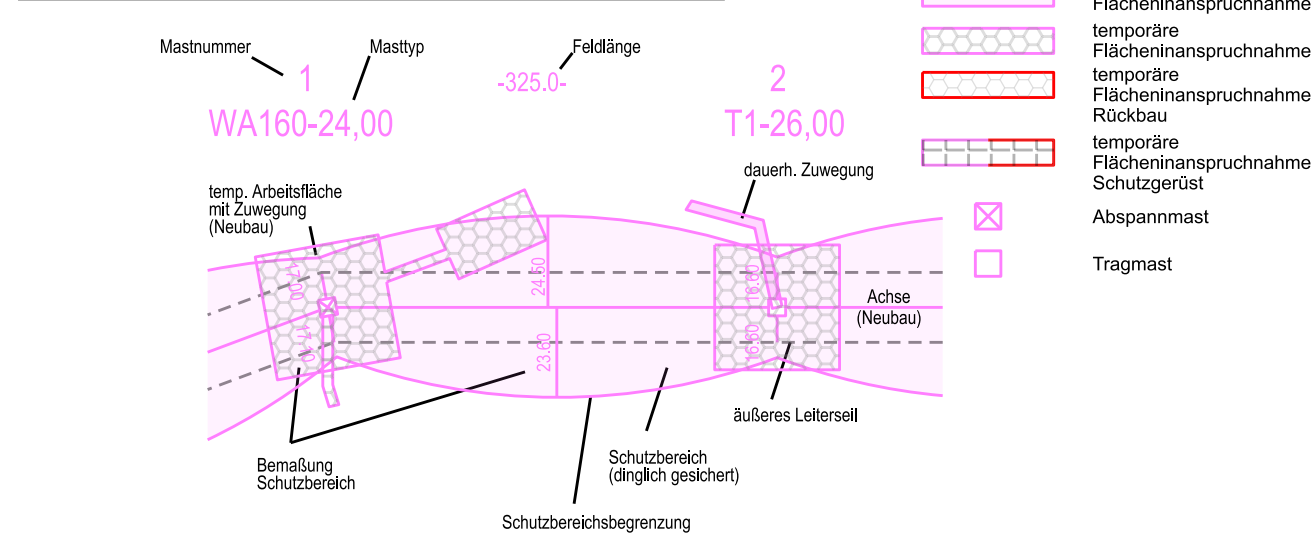

Systemskizze SuedOstLink:

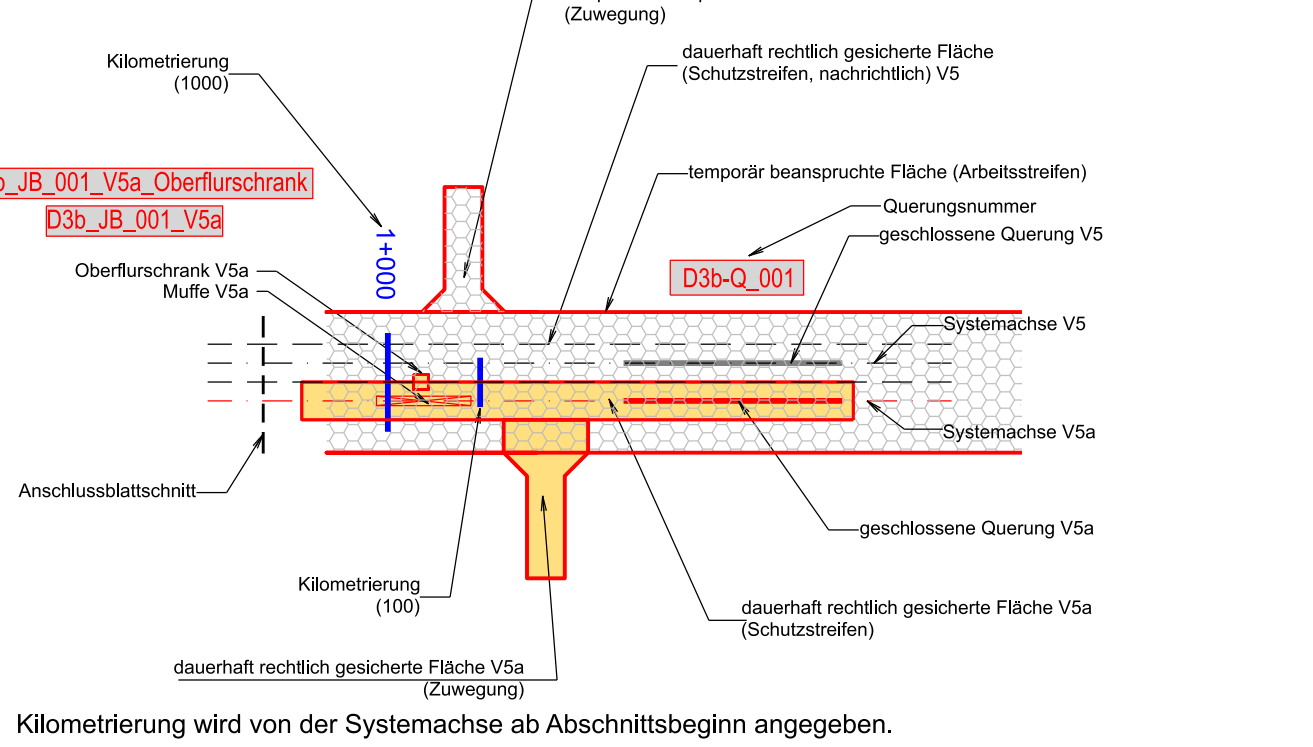


Legende



ALKH-Daten vom Amt für Digitalisierung, Breitband und Vermessung (Stand: 10/2024)
Vermessung vom 04/2019
Fremdteilungen sind nachrichtlich dargestellt. Es besteht keine Gewähr auf Lage und Vollständigkeit.
Die Lage, Teile und Dimensionen der Fremdteilungen sind bei Bauausführung durch Einweisung und Handschachtung zu ermitteln.
Koordinatensystem: ETRS89 / UTM Zone N32, EPSG 4647



BBPIG-Vorhaben 5, HGÜ-Verbindung Wolmirstedt - Isar
BBPIG-Vorhaben 5a, HGÜ-Verbindung Klein Rogahn - Isar
Leitung-Nr.: LH-16-10003 / LH-16-10004
Planfeststellungsabschnitt D3b
Rechtserwerbsplan V5a

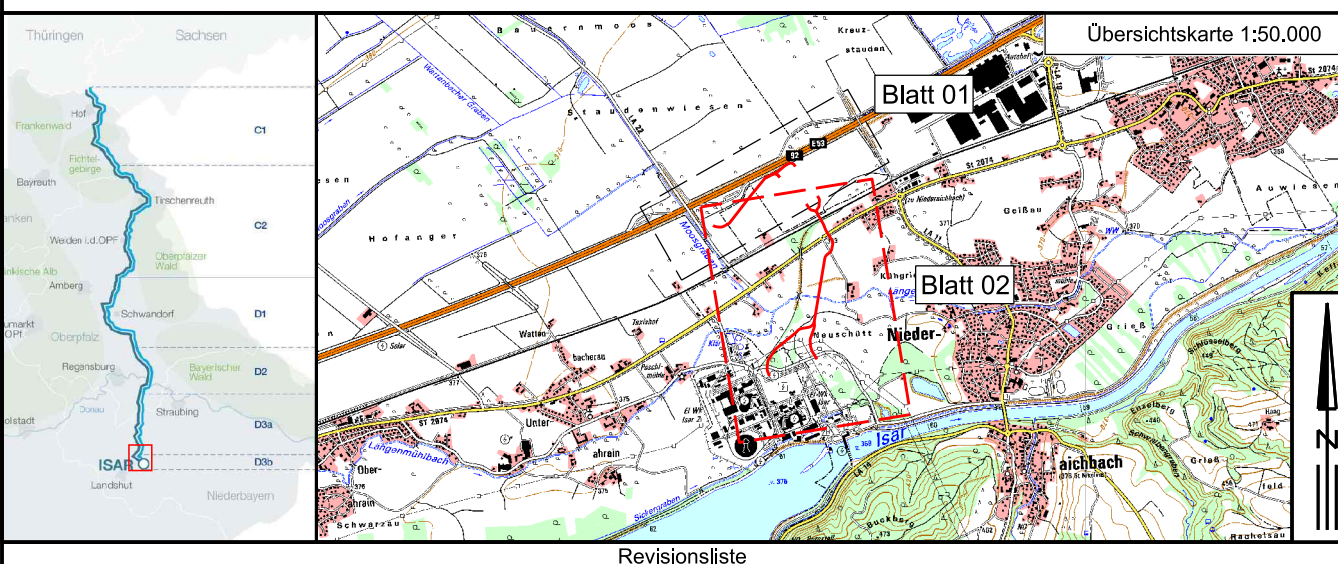

Rev	Datum	Änderung	Kessler	Radon	Freigegeben
04	07.04.2023	Planänderung V	Kessler	Radon	
03	31.01.2025	Unterlage nach §76(2) VwVfg	Kessler	Radon	
02	18.07.2025	Unterlage nach §76(2) VwVfg	Kessler	Radon	
01	30.11.2022	Deckblatt II	Kessler	Radon	
00	30.11.2022	Unterlage nach § 21 NABEG	Kessler	Radon	
Rev	Datum	Änderung	Erstellt	Geprüft	Freigegeben

Planfeststellung

Vorhabensträger:
Tennet TSO GmbH
Bismarck Straße 70
95448 Bayreuth

Datum: _____

Auftraggeber:
Sweco GmbH
Im Neß 18
95823 Arnberg

Datum: _____

Der SuedOstLink (Vorhaben 5) wird durch EU-Mittel gefördert.
Kofinanziert von der Fazilität
"Connecting Europe" der Europäischen Union.

Blatt-Nr.: 02	Maßstab: 1:2.000	PLANÄNDERUNG V	
km: AC: 0,00 - 1,156 / 1,373	Einheit: [m]	Objekt: DCC	Dok. Identnummer: A060-TTG-001408-AT-015
Dok. Titel: SOL D3b § 21 Anl D3.2 Rechtserwerbspläne B 02	19 - Abschnitt D3b	D00165 - Genehmigung	