
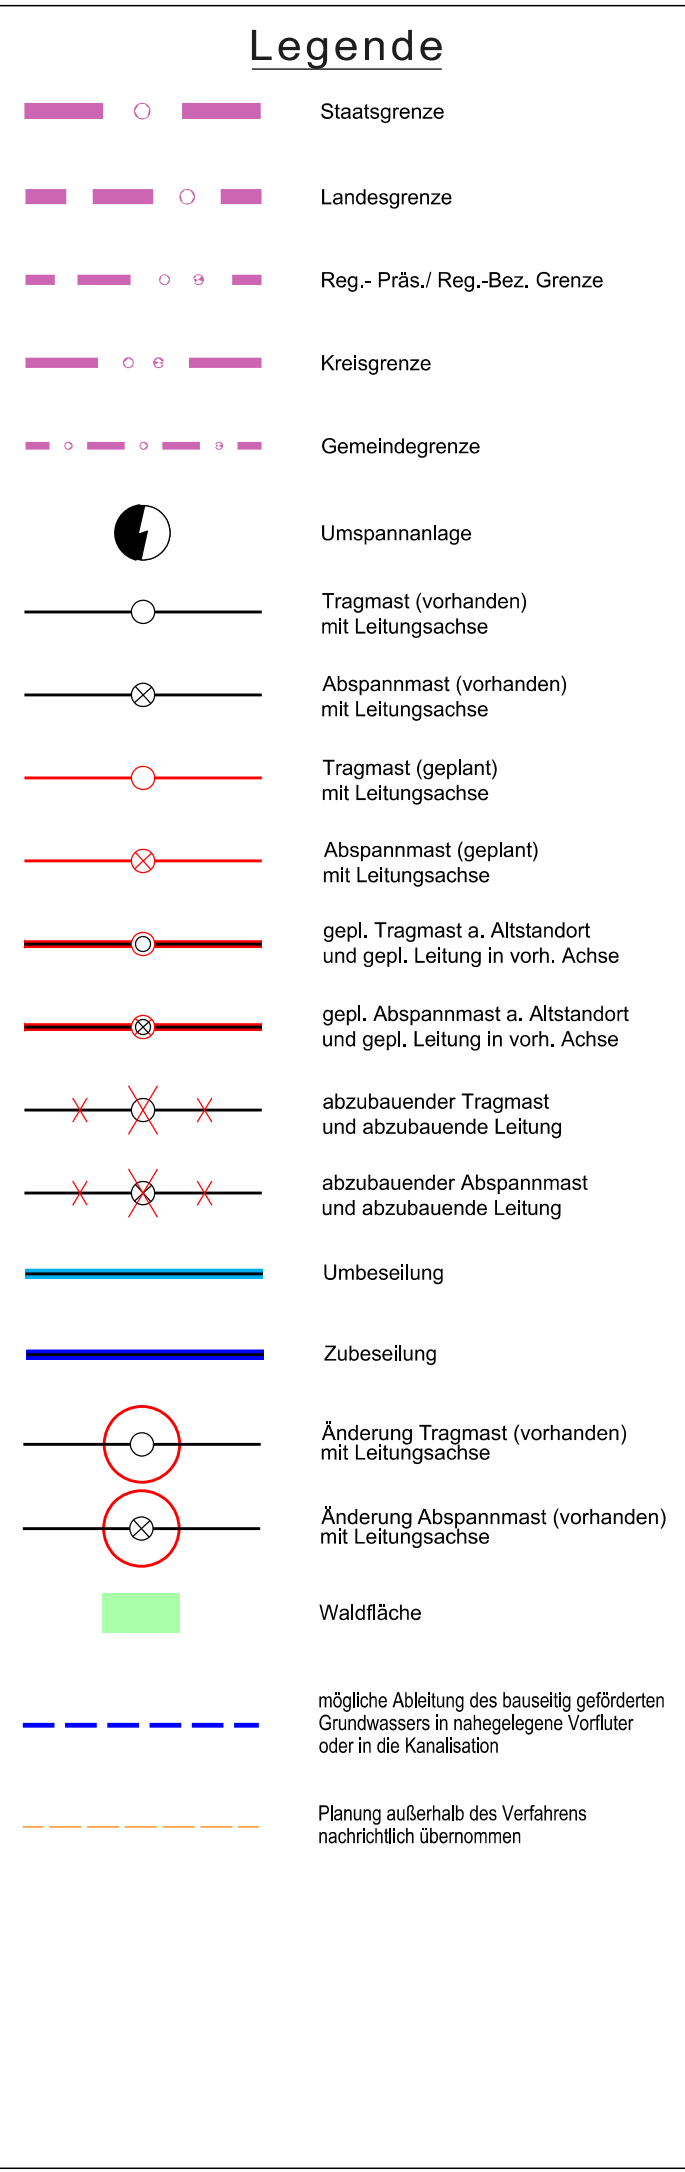


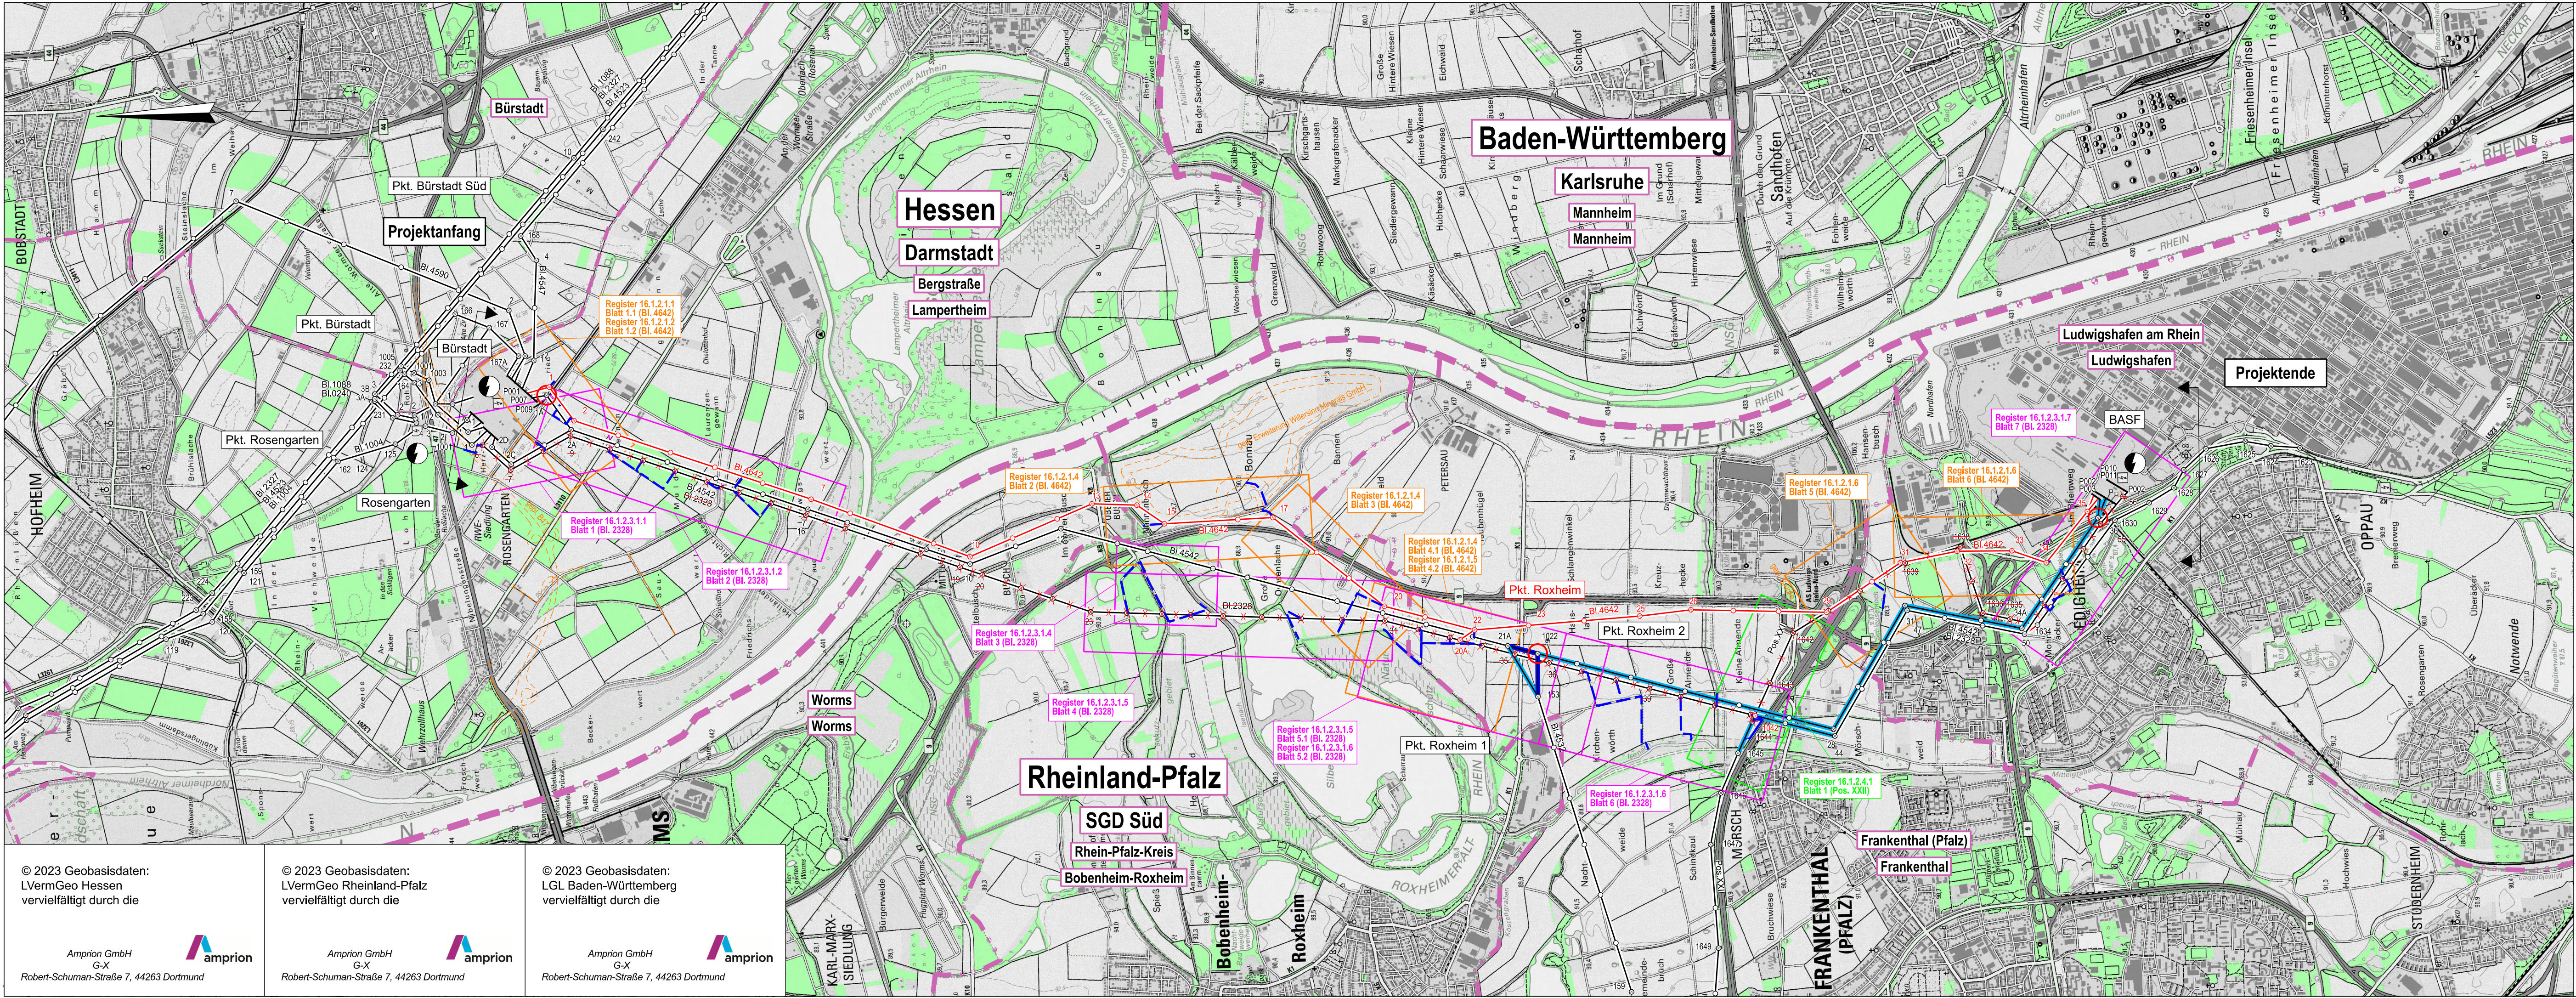

Register 16.1.2A - Blatt 1

Vorhabenträgerin:
BBPIG-Vorhaben Nr. 67

Amprion GmbH
Robert-Schuman-Straße 7
44263 Dortmund

aufgestellt:
Dortmund, 16.05.2025

Bearbeitung:
Omexom Hochspannung GmbH
Prinz-Carl-Anlage 42
67547 Worms

Höchstspannungsleitung Bürstadt - BASF
(Ludwigshafen am Rhein);
Drehstrom Nennspannung 380-kV
(BBPIG Nr. 67) – Plan und Unterlagen gemäß § 21 NABEG
für das Planfeststellungsverfahren

Neubau der 220-/380-kV-Höchstspannungsfreileitung
Bürstadt - BASF, BI.4642

Änderung und Demontage der 220-kV-Höchstspannungsfreileitung
Bürstadt - BASF, BI.2328

Änderung und Demontage der 110-kV-Hochspannungsfreileitung
Mundenheim - Frankenthal, Pos.XXII

Übersichtsplan mit Blattschnitten
Wasserrechtlicher Antrag

1:25000

verwendete TK 25: 7625, 7626, 7627, 7725, 7726

Nr.:	Änderung:	Datum:	Name:

Dokumentenbez.:

Erstellt:	März 2023	Ausgabe:	16.05.2025
Inhalt:	Planung	DIN / BxH:	1043 x 297

OMEXOM

Technikzentrum, Büro Worms

amprion

© 2023 Geobasisdaten:
LVerGeo Hessen
vervielfältigt durch die

Amprion GmbH
G-X
Robert-Schuman-Straße 7, 44263 Dortmund

© 2023 Geobasisdaten:
LVerGeo Rheinland-Pfalz
vervielfältigt durch die

Amprion GmbH
G-X
Robert-Schuman-Straße 7, 44263 Dortmund

© 2023 Geobasisdaten:
LGL Baden-Württemberg
vervielfältigt durch die

Amprion GmbH
G-X
Robert-Schuman-Straße 7, 44263 Dortmund