


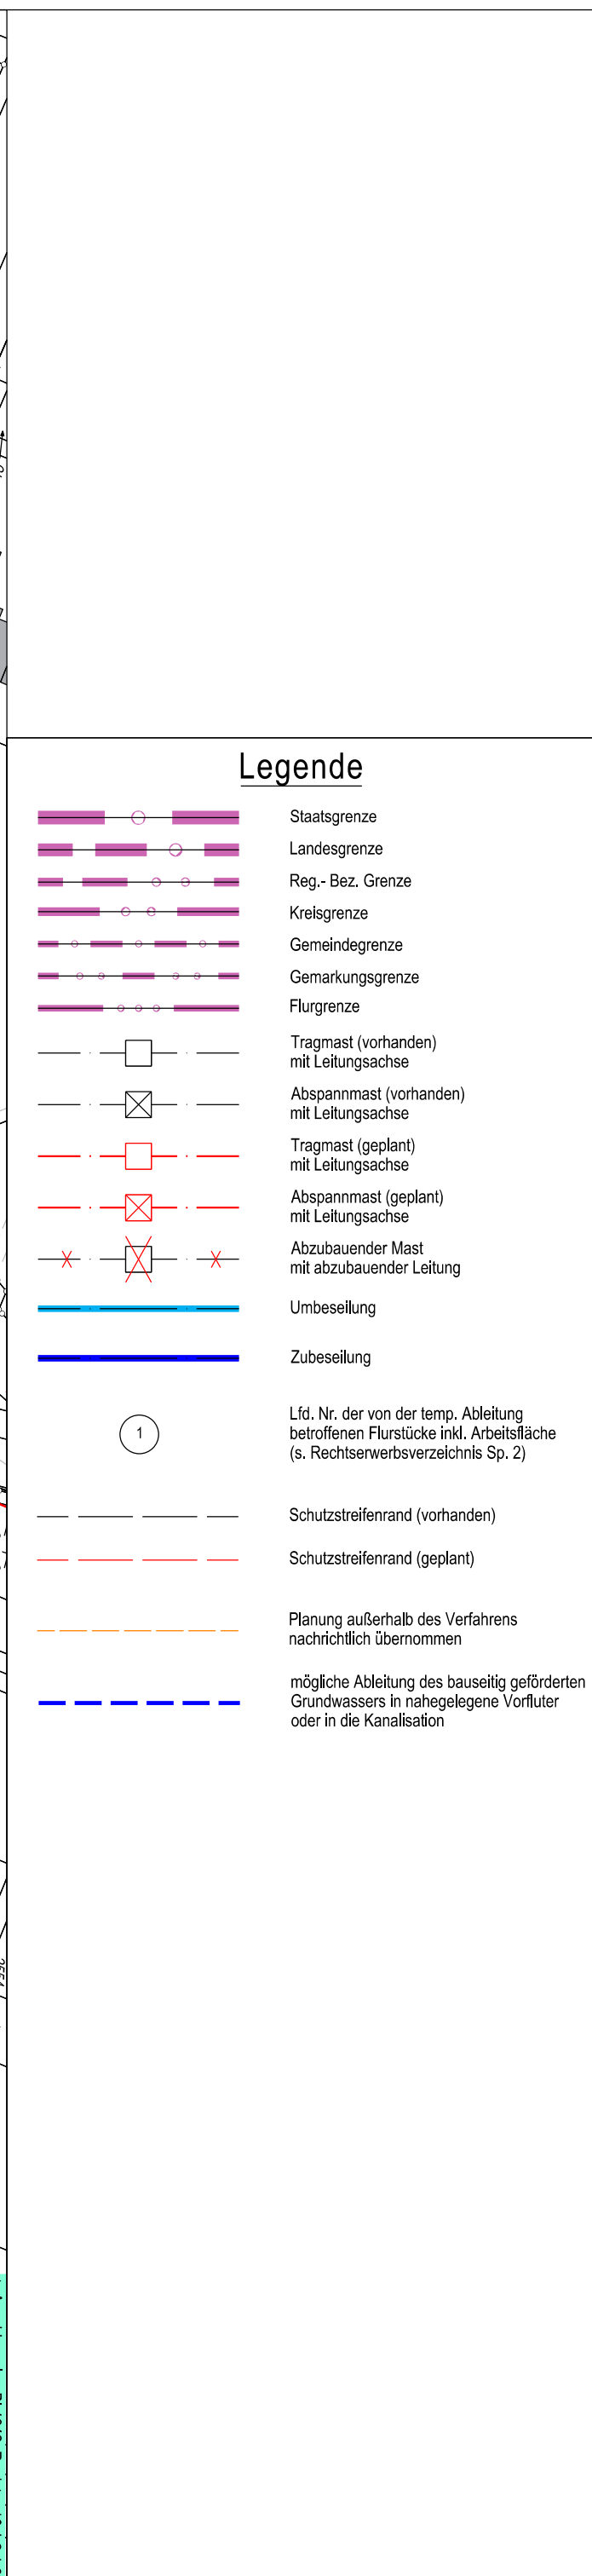

				Register 16.1.2.1.6 - Blatt 5																													
Vorhabenträgerin: BBPIG-Vorhaben Nr. 67 Amprion GmbH Robert-Schuman-Straße 7 44263 Dortmund				Festgestellt nach § 24 NABEG: Bonn, den																													
aufgestellt: Dortmund, 16.05.2025																																	
Bearbeitung: Omexom Hochspannung GmbH Prinz-Carl-Anlage 42 67547 Worms																																	
Höchstspannungsleitung Bürstadt - BASF (Ludwigshafen am Rhein); Drehstrom Nennspannung 380-kV (BBPIG Nr. 67) – Plan und Unterlagen gemäß § 21 NABEG für das Planfeststellungsverfahren Neubau der 220-/380-kV-Höchstspannungsfreileitung Bürstadt - BASF Bl. 4642 Abschnitt: Pkt. Roxheim - BASF Lageplan Wasserrechtlicher Antrag 1:2000 von Mast Nr. 29 bis Mast Nr. 31 <table><tr><td>GEMARKUNG</td><td>:</td><td>MÖRSCH</td><td>EDIGHEIM</td></tr><tr><td>Gemeinde</td><td>:</td><td>Frankenthal (Pfalz)</td><td>Ludwigshafen am Rhein</td></tr><tr><td>Kreis</td><td>:</td><td>Stadt Frankenthal (Pfalz)</td><td>Stadt Ludwigshafen am Rhein</td></tr><tr><td>SGD/ Reg.-Präs.</td><td>:</td><td>Süd</td><td>Süd</td></tr><tr><td>Land</td><td>:</td><td>Rheinland-Pfalz</td><td>Rheinland-Pfalz</td></tr><tr><td>Katasteramt</td><td>:</td><td>Ludwigshafen am Rhein</td><td>Ludwigshafen am Rhein</td></tr><tr><td>Grundbuchamt</td><td>:</td><td>Frankenthal (Pfalz)</td><td>Ludwigshafen am Rhein</td></tr></table>						GEMARKUNG	:	MÖRSCH	EDIGHEIM	Gemeinde	:	Frankenthal (Pfalz)	Ludwigshafen am Rhein	Kreis	:	Stadt Frankenthal (Pfalz)	Stadt Ludwigshafen am Rhein	SGD/ Reg.-Präs.	:	Süd	Süd	Land	:	Rheinland-Pfalz	Rheinland-Pfalz	Katasteramt	:	Ludwigshafen am Rhein	Ludwigshafen am Rhein	Grundbuchamt	:	Frankenthal (Pfalz)	Ludwigshafen am Rhein
GEMARKUNG	:	MÖRSCH	EDIGHEIM																														
Gemeinde	:	Frankenthal (Pfalz)	Ludwigshafen am Rhein																														
Kreis	:	Stadt Frankenthal (Pfalz)	Stadt Ludwigshafen am Rhein																														
SGD/ Reg.-Präs.	:	Süd	Süd																														
Land	:	Rheinland-Pfalz	Rheinland-Pfalz																														
Katasteramt	:	Ludwigshafen am Rhein	Ludwigshafen am Rhein																														
Grundbuchamt	:	Frankenthal (Pfalz)	Ludwigshafen am Rhein																														
Nr.:		Änderung:		Datum:		Name:																											
Dokumentenbez.:																																	
Erstellt:		März 2023		Ausgabe:		16.05.2025																											
Inhalt:		Planung		DIN / BxH:		765 x 410																											
 Technikzentrum, Büro Worms																																	