


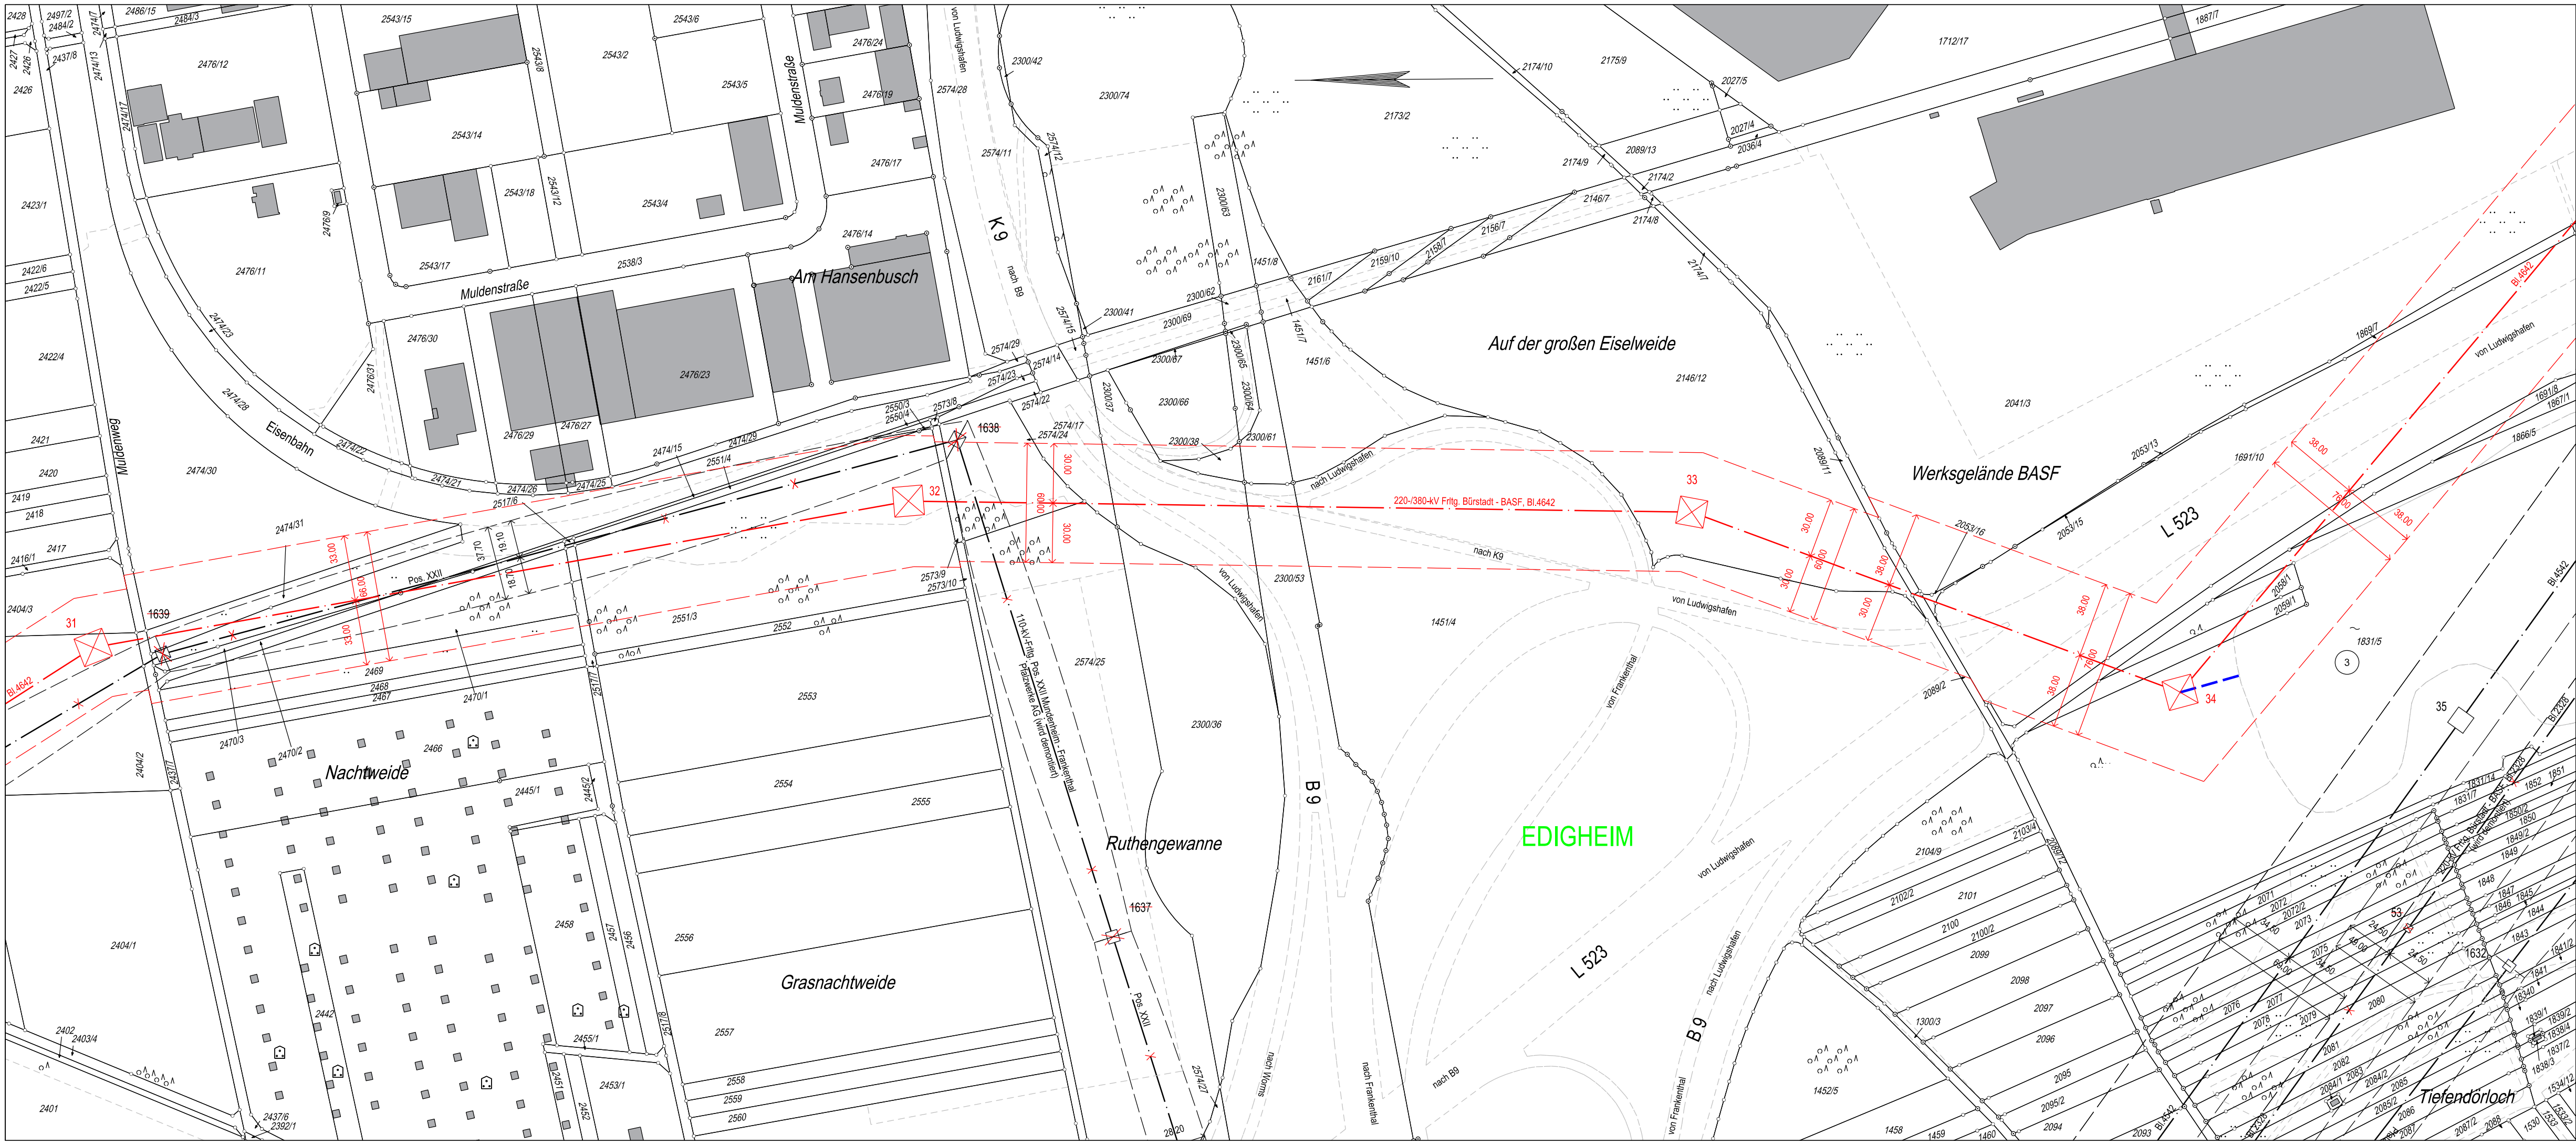

Legende

- Staatsgrenze
- Landesgrenze
- Reg.- Bez. Grenze
- Kreisgrenze
- Gemeindegrenze
- Gemarkungsgrenze
- Flurgrenze
- Tragmast (vorhanden) mit Leitungssache
- Abspannmast (vorhanden) mit Leitungssache
- Tragmast (geplant) mit Leitungssache
- Abspannmast (geplant) mit Leitungssache
- Abzubauender Mast mit abzubauender Leitung
- Umbeseilung
- Zubeseilung
- Lfd. Nr. der von der temp. Ableitung betroffenen Flurstücke inkl. Arbeitsfläche (s. Rechtsverzeichnissp. 2)
- Schutzstreifenrand (vorhanden)
- Schutzstreifenrand (geplant)
- Planung außerhalb des Verfahrens nachrichtlich übernommen
- mögliche Ableitung des bauseitig geförderten Grundwassers in nahegelegene Vorfluter oder in die Kanalisation

Register 16.1.2.1.6 - Blatt 6

Vorhabenträgerin:
BBPIG-Vorhaben Nr. 67

Amprion GmbH
Robert-Schuman-Straße 7
44263 Dortmund

aufgestellt:
Dortmund, 16.05.2025

Bearbeitung:
Omexom Hochspannung GmbH
Prinz-Carl-Anlage 42
67547 Worms

Festgestellt nach § 24 NABEG:
Bonn, den

Höchstspannungsleitung Bürstadt - BASF
(Ludwigshafen am Rhein);
Drehstrom Nennspannung 380-kV
(BBPIG Nr. 67) – Plan und Unterlagen gemäß § 21 NABEG
für das Planfeststellungsverfahren

Neubau der 220-/380-kV-Höchstspannungsfreileitung
Bürstadt - BASF
Bl. 4642
Abschnitt: Pkt. Roxheim - BASF

Lageplan Wasserrechtlicher Antrag
1:2000
von Mast Nr. 31 bis Mast Nr. 34

GEMARKUNG : EDIGHEIM
Gemeinde : Ludwigshafen am Rhein
Kreis : Stadt Ludwigshafen am Rhein
SGD/ Reg.-Präs. : Süd
Land : Rheinland-Pfalz
Katasteramt : Ludwigshafen am Rhein
Grundbuchamt : Ludwigshafen am Rhein

Nr.:

Änderung:

Datum:

Name:

Dokumentenbez.:

Erstellt: März 2023

Ausgabe: 16.05.2025

Inhalt: Planung

DIN / BxH: 950 x 297

OMEXOM

Technikzentrum, Büro Worms

amprion