


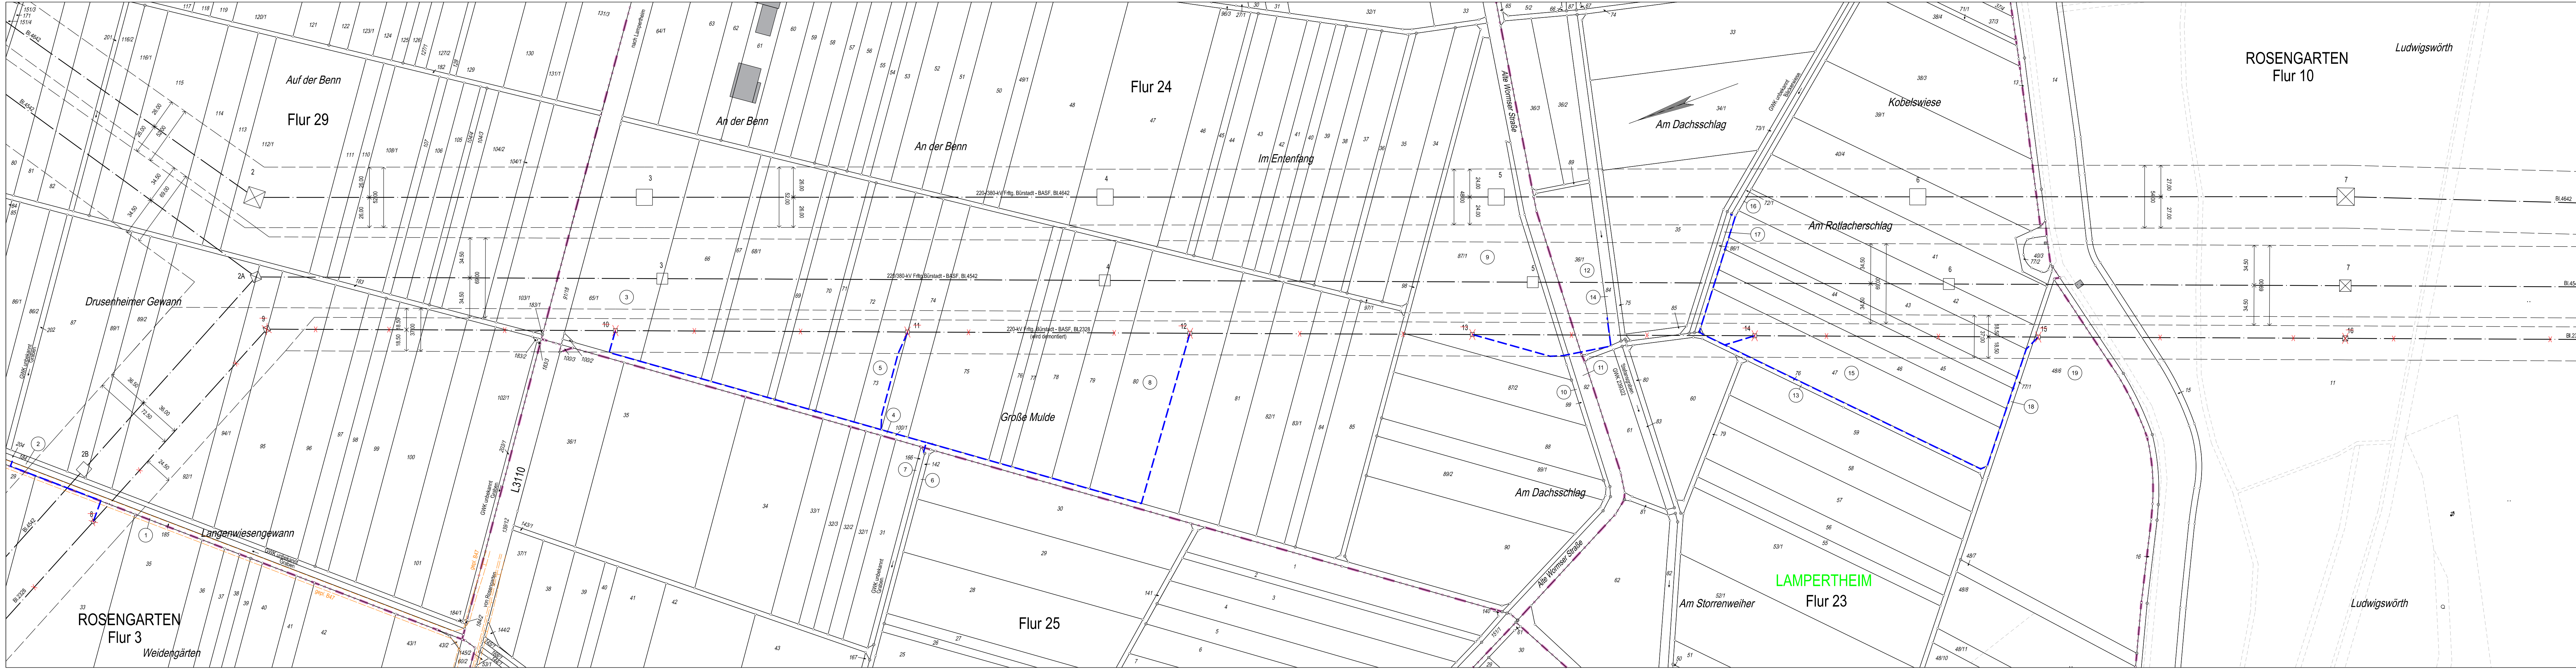

Legende

- Staatsgrenze
- Landesgrenze
- Reg.-Bez. Grenze
- Kreisgrenze
- Gemeindegrenze
- Gemarkungsgrenze
- Flurgrenze
- Tragmast (vorhanden) mit Leitungssache
- Abspannmast (vorhanden) mit Leitungssache
- Tragmast (geplant) mit Leitungssache
- Abspannmast (geplant) mit Leitungssache
- Abzubauender Mast mit abzubauender Leitung
- Umbeisellung
- Zubeseilung
- Lfd. Nr. der von der temp. Ableitung betroffenen Flurstücke inkl. Arbeitsfläche (s. Rechtsververzeichnis Sp. 2)
- Schutzstreifenrand (vorhanden)
- Schutzstreifenrand (geplant)
- Planung außerhalb des Verfahrens nachrichtlich übernommen
- mögliche Ableitung des bauseitig geförderten Grundwassers in nahegelegene Vorfluter oder in die Kanalisation

Register 16.1.2.3.1.2 - Blatt 2

Vorhabenträger:
BBPIG-Vorhaben Nr. 67

Amprion GmbH
Robert-Schuman-Straße 7
44283 Dortmund

aufgestellt:
Dortmund, 16.05.2025

Bearbeitung:
Omexom Hochspannung GmbH
Prinz-Carl-Anlage 42
67547 Worms

Festgestellt nach § 24 NABEG:
Bonn, den

**Höchstspannungsleitung Bürstadt - BASF
(Ludwigshafen am Rhein):
Drehstrom Nennspannung 380-kV**
(BBPIG Nr. 67) – Plan und Unterlagen gemäß § 21 NABEG
für das Planfeststellungsverfahren

**Demontage der 220-kV-Höchstspannungsfreileitung
Bürstadt - BASF
Bl. 2328**
Abschnitt: Bürstadt - Pkt. Roxheim

Lageplan Wasserrechtlicher Antrag
1:2000
von Mast Nr. 8 bis Mast Nr. 16

GEMARKUNG : LAMPERTHEIM
Gemeinde : Lampertheim
Kreis : Bergstraße
SGV Reg.-Präs. : Darmstadt
Land : Hessen

ROSENGARTEN : Lampertheim
Bergstraße : Bergstraße
Darmstadt : Darmstadt
Hessen : Heppenheim
Heppenheim : Heppenheim
Lampertheim : Lampertheim

Nr.: Änderung: Datum: Name:

Dokumentenbez.:
Erstellt: März 2023 Ausgabe: 16.05.2025
Inhalt: Planung DIN / BxH: 1412 x 297

OMEXOM
Technikzentrum, Büro Worms