


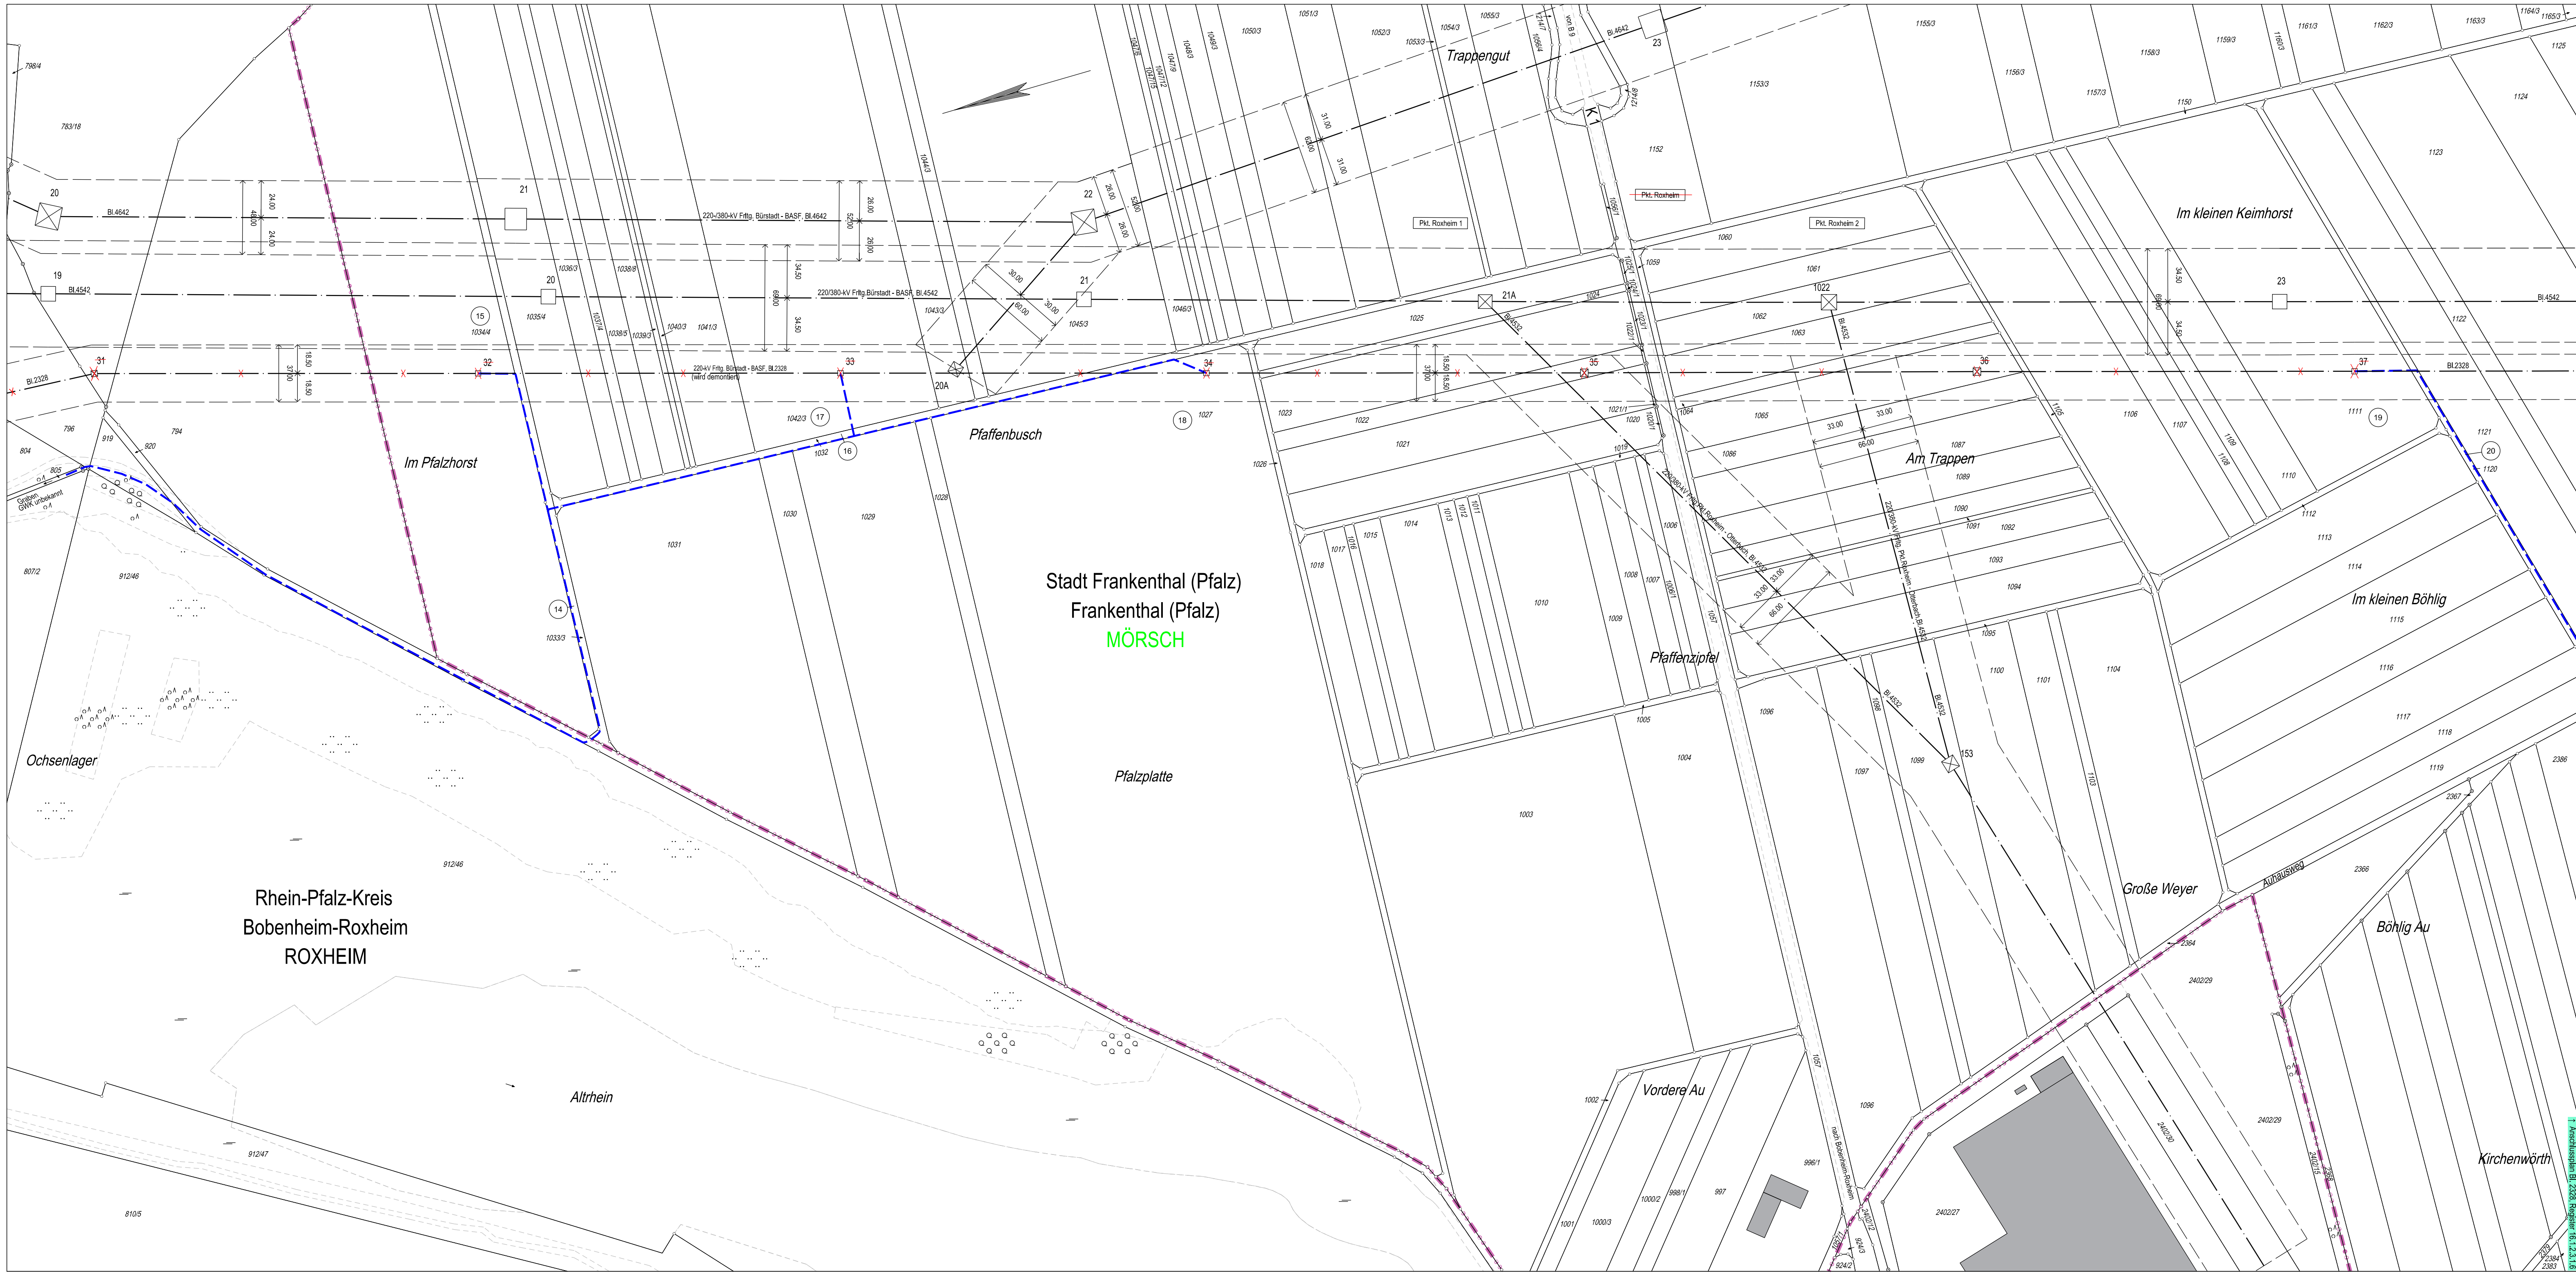

Legende

Staatsgrenze

Landesgrenze

Reg.-Bez. Grenze

Kreisgrenze

Gemeindegrenze

Gemarkungsgrenze

Flurgrenze

Tragmast (vorhanden)
mit Leitungssache

Abspannmast (vorhanden)
mit Leitungssache

Tragmast (geplant)
mit Leitungssache

Abspannmast (geplant)
mit Leitungssache

Abzubauender Mast
mit abzubauender Leitung

Umbeseilung

Zubeseilung

Lfd. Nr. der von der temp. Abteilung
betroffenen Flurstücke inkl. Anteilfläche
(s. Rechtsverkehrsverzeichnis Sp. 2)

Schutzstreifenrand (vorhanden)

Schutzstreifenrand (geplant)

Planung außerhalb des Verfahrens
nachrichtlich übernommen

mögliche Ableitung des bauseitig geförderten
Grundwassers in nahegelegene Vorfluter
oder in die Kanalisation

Register 16.1.2.3.1.6 - Blatt 5.2

Vorhabenträgerin:
BBPIG-Vorhaben Nr. 67

amprion GmbH
Robert-Schuman-Straße 7
44263 Dortmund

aufgestellt:
Dortmund, 16.05.2025

Bearbeitung:
Omexom Hochspannung GmbH
Prinz-Carl-Anlage 42
67547 Worms

Festgestellt nach § 24 NABEG:
Bonn, den

**Höchstspannungsleitung Bürstadt - BASF
(Ludwigshafen am Rhein);
Drehstrom Nennspannung 380-kV**
(BBPIG Nr. 67) – Plan und Unterlagen gemäß § 21 NABEG
für das Planfeststellungsverfahren

**Demontage der 220-kV-Höchstspannungsfreileitung
Bürstadt - BASF
Bl. 2328**
Abschnitt: Bürstadt - Pkt. Roxheim
Abschnitt: Pkt. Roxheim - BASF

Lageplan Wasserrechtlicher Antrag
1:2000
von Mast Nr.31 bis Mast Nr.37

GEMARKUNG
Gemeinde
Kreis
SGO/Reg.-Präs.
Land
Katasteramt
Grundbuchamt

: ROXHEIM
: Bobenheim-Roxheim
: Rhein-Pfalz-Kreis
: SGO
: Rheinland Pfalz
: Ludwigshafen am Rhein
: Frankenthal (Pfalz)

: MÖRSCH
: Frankenthal (Pfalz)
: Stadt Frankenthal (Pfalz)
: SGO
: Rheinland Pfalz
: Ludwigshafen am Rhein
: Frankenthal (Pfalz)

Nr.:

Änderung:

Datum:

Name:

Dokumentenbez.:

Erstellt: März 2023

Inhalt: Planung

Ausgabe: 16.05.2025

DIN / BxH: 1135 x 420

OMEXOM
Technikzentrum, Büro Worms