


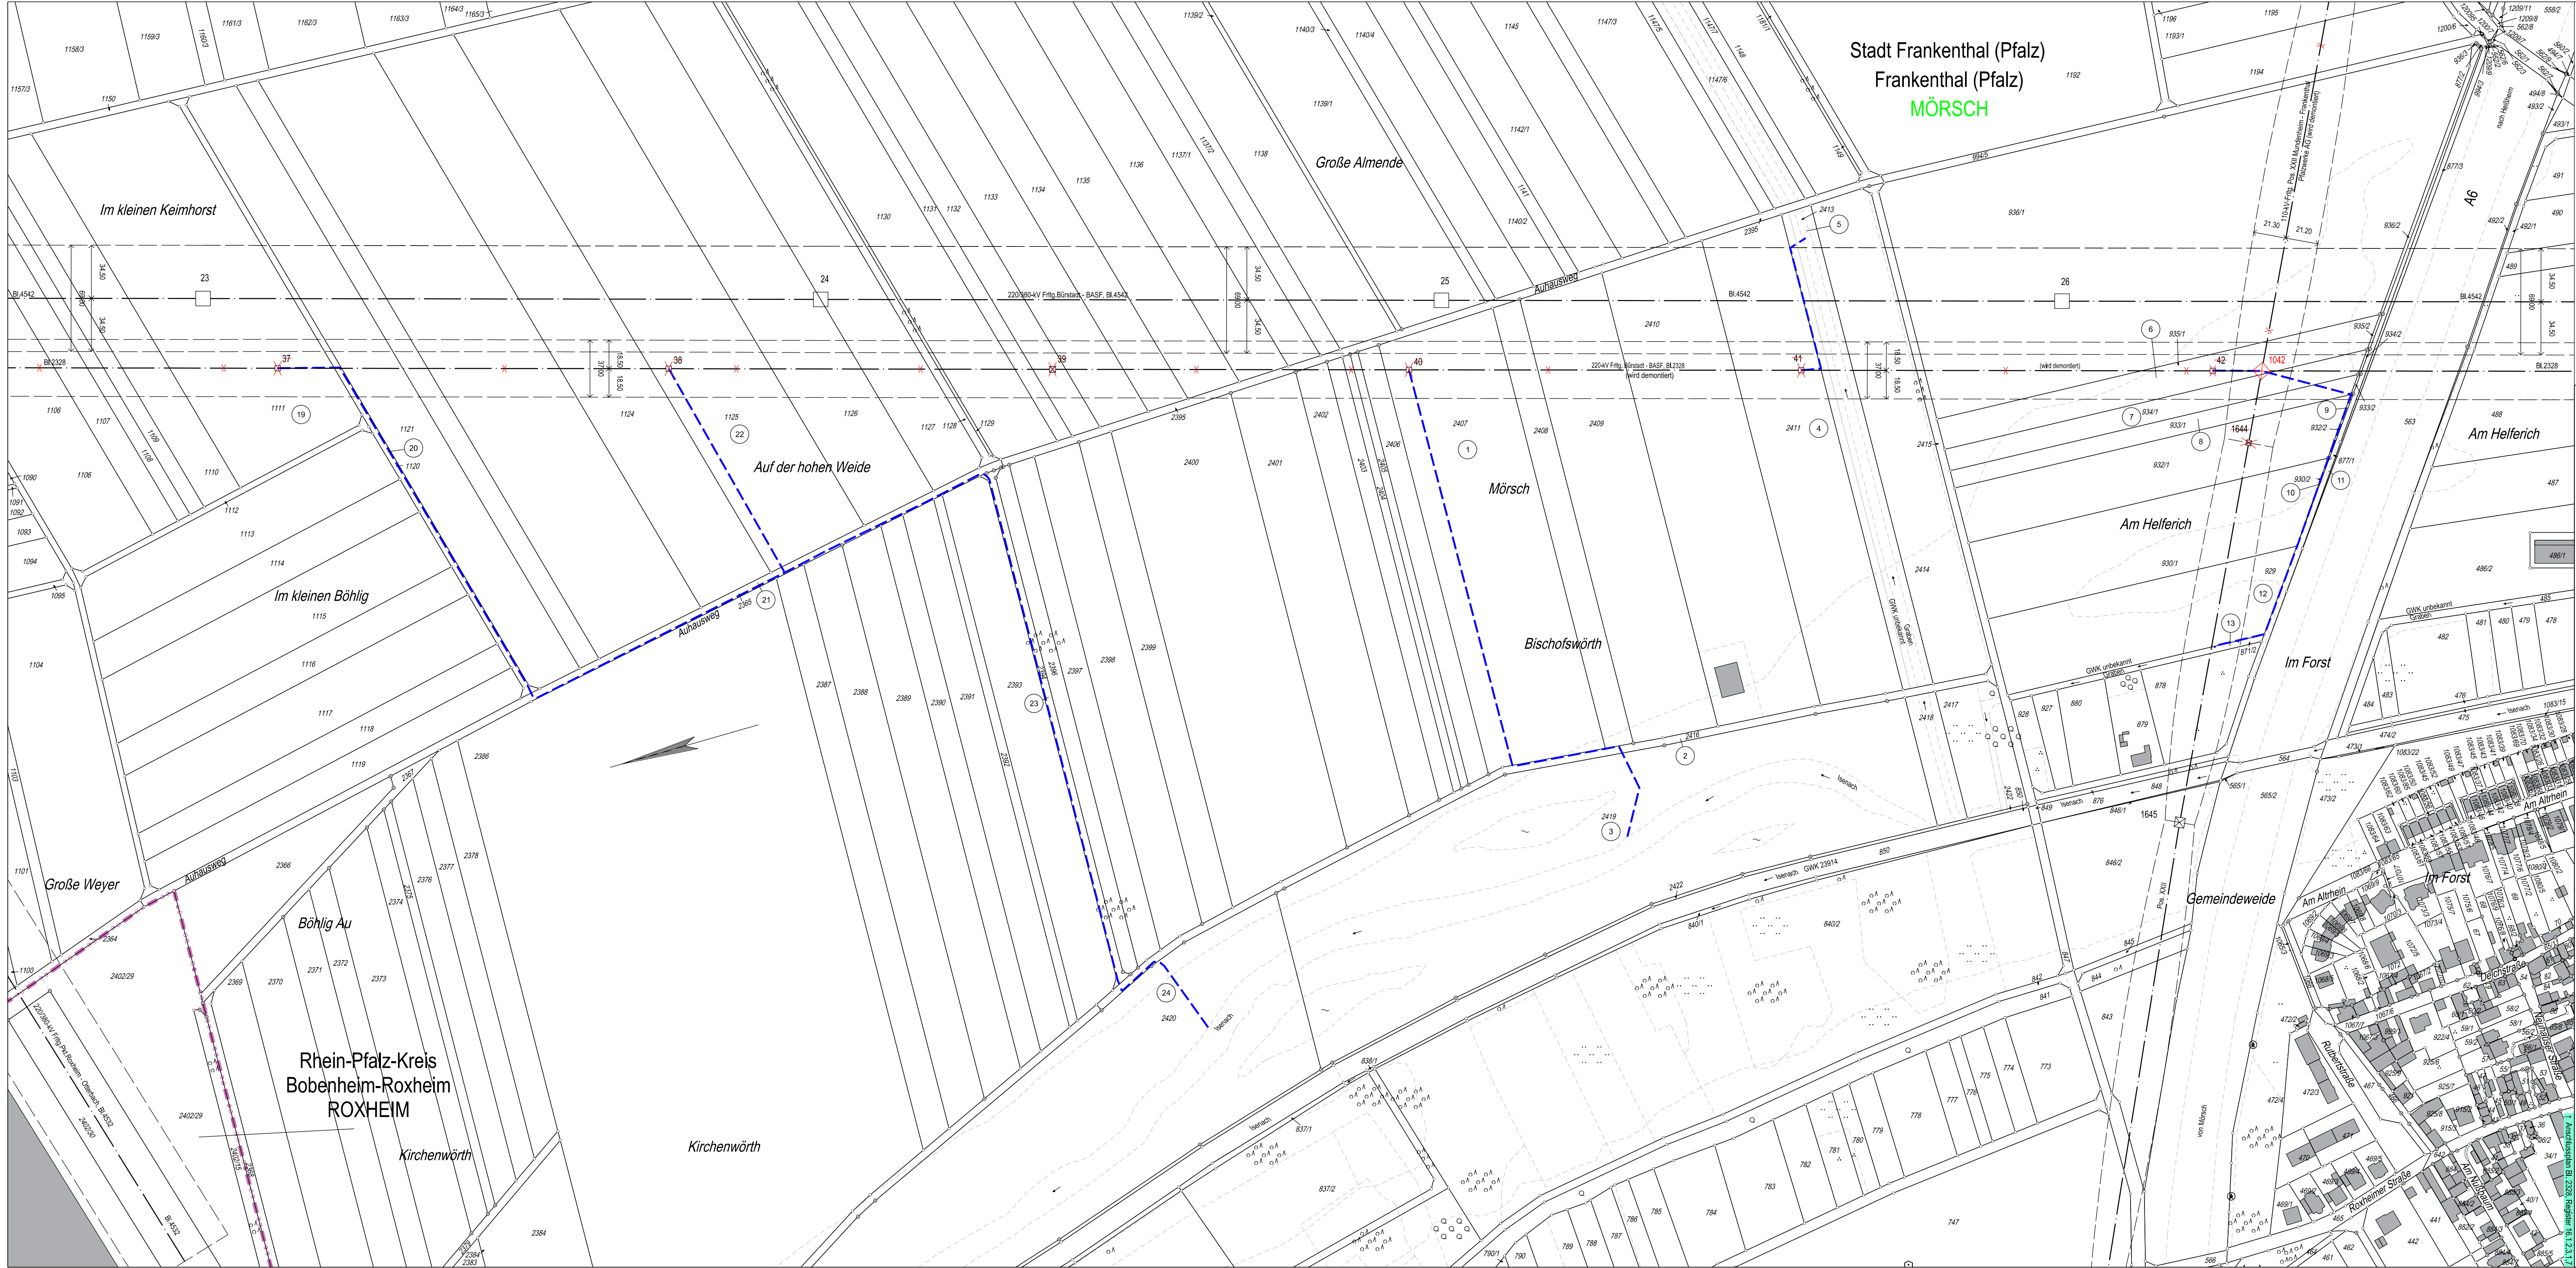

Stadt Frankenthal (Pfalz)
Frankenthal (Pfalz)
MÖRSCH

Legende

- Staatsgrenze
- Landesgrenze
- Reg.-Bez. Grenze
- Kreisgrenze
- Gemeindegrenze
- Gemarkungsgrenze
- Flurgrenze
- Tragmast (vorhanden) mit Leitungssache
- Abspannmast (vorhanden) mit Leitungssache
- Tragmast (geplant) mit Leitungssache
- Abspannmast (geplant) mit Leitungssache
- Abzubauender Mast mit abzubauender Leitung
- Umbesetzung
- Zubesetzung
- Lfd. Nr. der von der temp. Abteilung betroffenen Flurstücke inkl. Anteilssfläche (s. Rechtsververzeichnis Sp. 2)
- Schutzstreifenrand (vorhanden)
- Schutzstreifenrand (geplant)
- Planung außerhalb des Verfahrens nachträglich übernehmen
- mögliche Ableitung des bauseitig geförderten Grundwassers in nahegelegene Vorfluter oder in die Kanalisation

Register 16.1.2.3.1.6 - Blatt 6																											
Vorhabenträgerin: BBPIG-Vorhaben Nr. 67 Amprion GmbH Robert-Schuman-Straße 7 44263 Dortmund		Festgestellt nach § 24 NABEG: Born, den																									
aufgestellt: Dortmund, 16.05.2025																											
Bearbeitung: Omexom Hochspannung GmbH Prinz-Carl-Anlage 42 67547 Worms																											
Höchstspannungsleitung Bürstadt - BASF (Ludwigshafen am Rhein); Drehstrom Nennspannung 380-kV (BBPIG Nr. 67) – Plan und Unterlagen gemäß § 21 NABEG für das Planfeststellungsverfahren																											
Demontage der 220-kV-Höchstspannungsfreileitung Bürstadt - BASF BI. 2328 Abschnitt: Pkt. Roxheim - BASF																											
Lageplan Wasserrechtlicher Antrag 1:2000 von Mast Nr.37 bis Mast Nr.1042																											
<table><tr><td>GEMARKUNG</td><td>: ROXHEIM</td><td>MÖRSCH</td><td>: Frankenthal (Pfalz)</td></tr><tr><td>Gemarkung</td><td>: Bobenheim-Roxheim</td><td></td><td>: Stadt Frankenthal (Pfalz)</td></tr><tr><td>Kreis</td><td>: Rhein-Pfalz-Kreis</td><td></td><td>: Süd</td></tr><tr><td>SGD Reg.-Präs.</td><td>: Land</td><td></td><td>: Rheinland Pfalz</td></tr><tr><td>Katasteramt</td><td>: Ludwigshafen am Rhein</td><td></td><td>: Ludwigshafen am Rhein</td></tr><tr><td>Grundbuchamt</td><td>: Frankenthal (Pfalz)</td><td></td><td>: Frankenthal (Pfalz)</td></tr></table>				GEMARKUNG	: ROXHEIM	MÖRSCH	: Frankenthal (Pfalz)	Gemarkung	: Bobenheim-Roxheim		: Stadt Frankenthal (Pfalz)	Kreis	: Rhein-Pfalz-Kreis		: Süd	SGD Reg.-Präs.	: Land		: Rheinland Pfalz	Katasteramt	: Ludwigshafen am Rhein		: Ludwigshafen am Rhein	Grundbuchamt	: Frankenthal (Pfalz)		: Frankenthal (Pfalz)
GEMARKUNG	: ROXHEIM	MÖRSCH	: Frankenthal (Pfalz)																								
Gemarkung	: Bobenheim-Roxheim		: Stadt Frankenthal (Pfalz)																								
Kreis	: Rhein-Pfalz-Kreis		: Süd																								
SGD Reg.-Präs.	: Land		: Rheinland Pfalz																								
Katasteramt	: Ludwigshafen am Rhein		: Ludwigshafen am Rhein																								
Grundbuchamt	: Frankenthal (Pfalz)		: Frankenthal (Pfalz)																								
Nr.:	Änderung:	Datum:	Name:																								
Dokumentenbez.:																											
Erstellt:	März 2023	Ausgabe:	16.05.2025																								
Inhalt:	Planung	DIN / BxH:	1135 x 420																								
Technizentrum, Büro Worms																											