


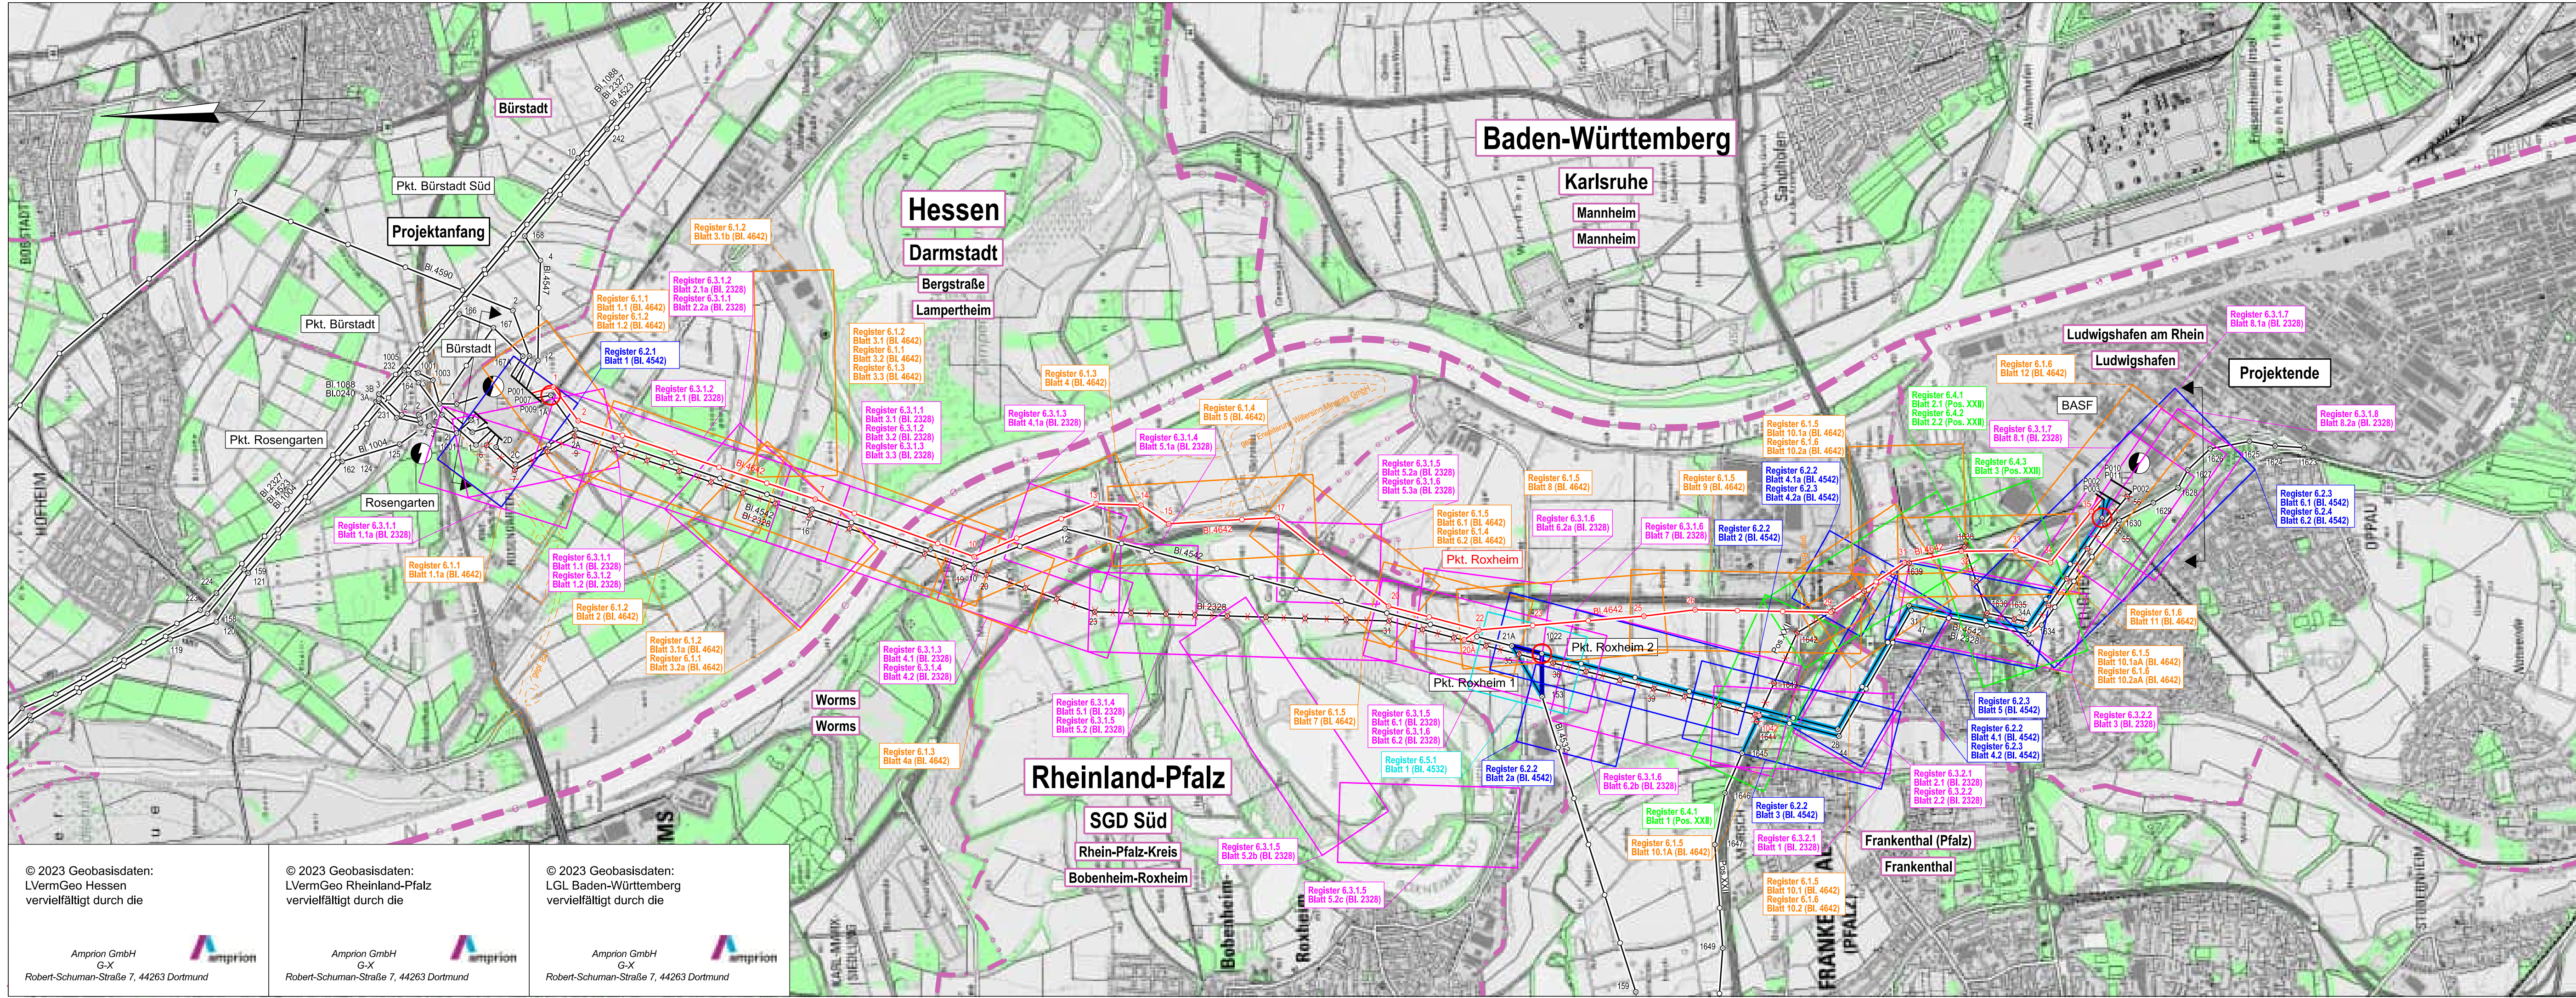

Legende

- Staatsgrenze
- Landesgrenze
- SGD/ Reg.- Präs. Grenze
- Kreisgrenze
- Gemeindegrenze
- Umspannanlage
- Tragmast (vorhanden) mit Leitungsachse
- Abspannmast (vorhanden) mit Leitungsachse
- Tragmast (geplant) mit Leitungsachse
- Abspannmast (geplant) mit Leitungsachse
- gepl. Tragmast a. Altstandort und gepl. Leitung in vorh. Achse
- gepl. Abspannmast a. Altstandort und gepl. Leitung in vorh. Achse
- abzubauenender Tragmast und abzubauenende Leitung
- abzubauenender Abspannmast und abzubauenende Leitung
- Umbeseilung
- Zubeseilung
- Änderung Tragmast (vorhanden) mit Leitungsachse
- Änderung Abspannmast (vorhanden) mit Leitungsachse
- Waldfläche
- Planung außerhalb des Verfahrens nachrichtlich übernommen

Register 6A - Blatt 1

VorhabenträgerIn:

BBPIG-Vorhaben Nr. 67

Amprion GmbH
Robert-Schuman-Straße 7
44263 Dortmund

aufgestellt:

Dortmund, 16.05.2025

Bearbeitung:

Omexom Hochspannung GmbH
Prinz-Carl-Anlage 42
67547 Worms

Festgestellt nach § 24 NABEG:
Bonn, den

Höchstspannungsleitung Bürstadt - BASF
(Ludwigshafen am Rhein);
Drehstrom Nennspannung 380-kV

(BBPIG Nr. 67) – Plan und Unterlagen gemäß § 21 NABEG
für das Planfeststellungsverfahren

Neubau der 220-/380-kV-Höchstspannungsfreileitung
Bürstadt - BASF, BI.4642

Änderung der 220-/380-kV-Höchstspannungsfreileitung
Bürstadt - BASF, BI.4542

Änderung und Demontage der 220-kV-Höchstspannungsfreileitung
Bürstadt - BASF, BI.2328

Änderung der 220-/380-kV-Höchstspannungsfreileitung
Pkt. Roxheim - Otterbach, BI.4532

Änderung und Demontage der 110-kV-Hochspannungsfreileitung
Mundenheim - Frankenthal, Pos.XXII

Übersichtsplan mit Blattschnitten
1:25000

verwendete TK 25: 7625, 7626, 7627, 7725, 7726

Nr.:	Änderung:	Datum:	Name:
Dokumentenbez.:			
Erstellt:	März 2023	Ausgabe:	16.05.2025
Inhalt:	Planung	DIN / BxH:	1043 x 297

OMEXOM

Technikzentrum, Büro Worms

amprion

© 2023 Geobasisdaten:
LVerGeo Hessen
vervielfältigt durch die

Amprion GmbH
G-X
Robert-Schuman-Straße 7, 44263 Dortmund

© 2023 Geobasisdaten:
LVerGeo Rheinland-Pfalz
vervielfältigt durch die

Amprion GmbH
G-X
Robert-Schuman-Straße 7, 44263 Dortmund

© 2023 Geobasisdaten:
LGL Baden-Württemberg
vervielfältigt durch die

Amprion GmbH
G-X
Robert-Schuman-Straße 7, 44263 Dortmund