


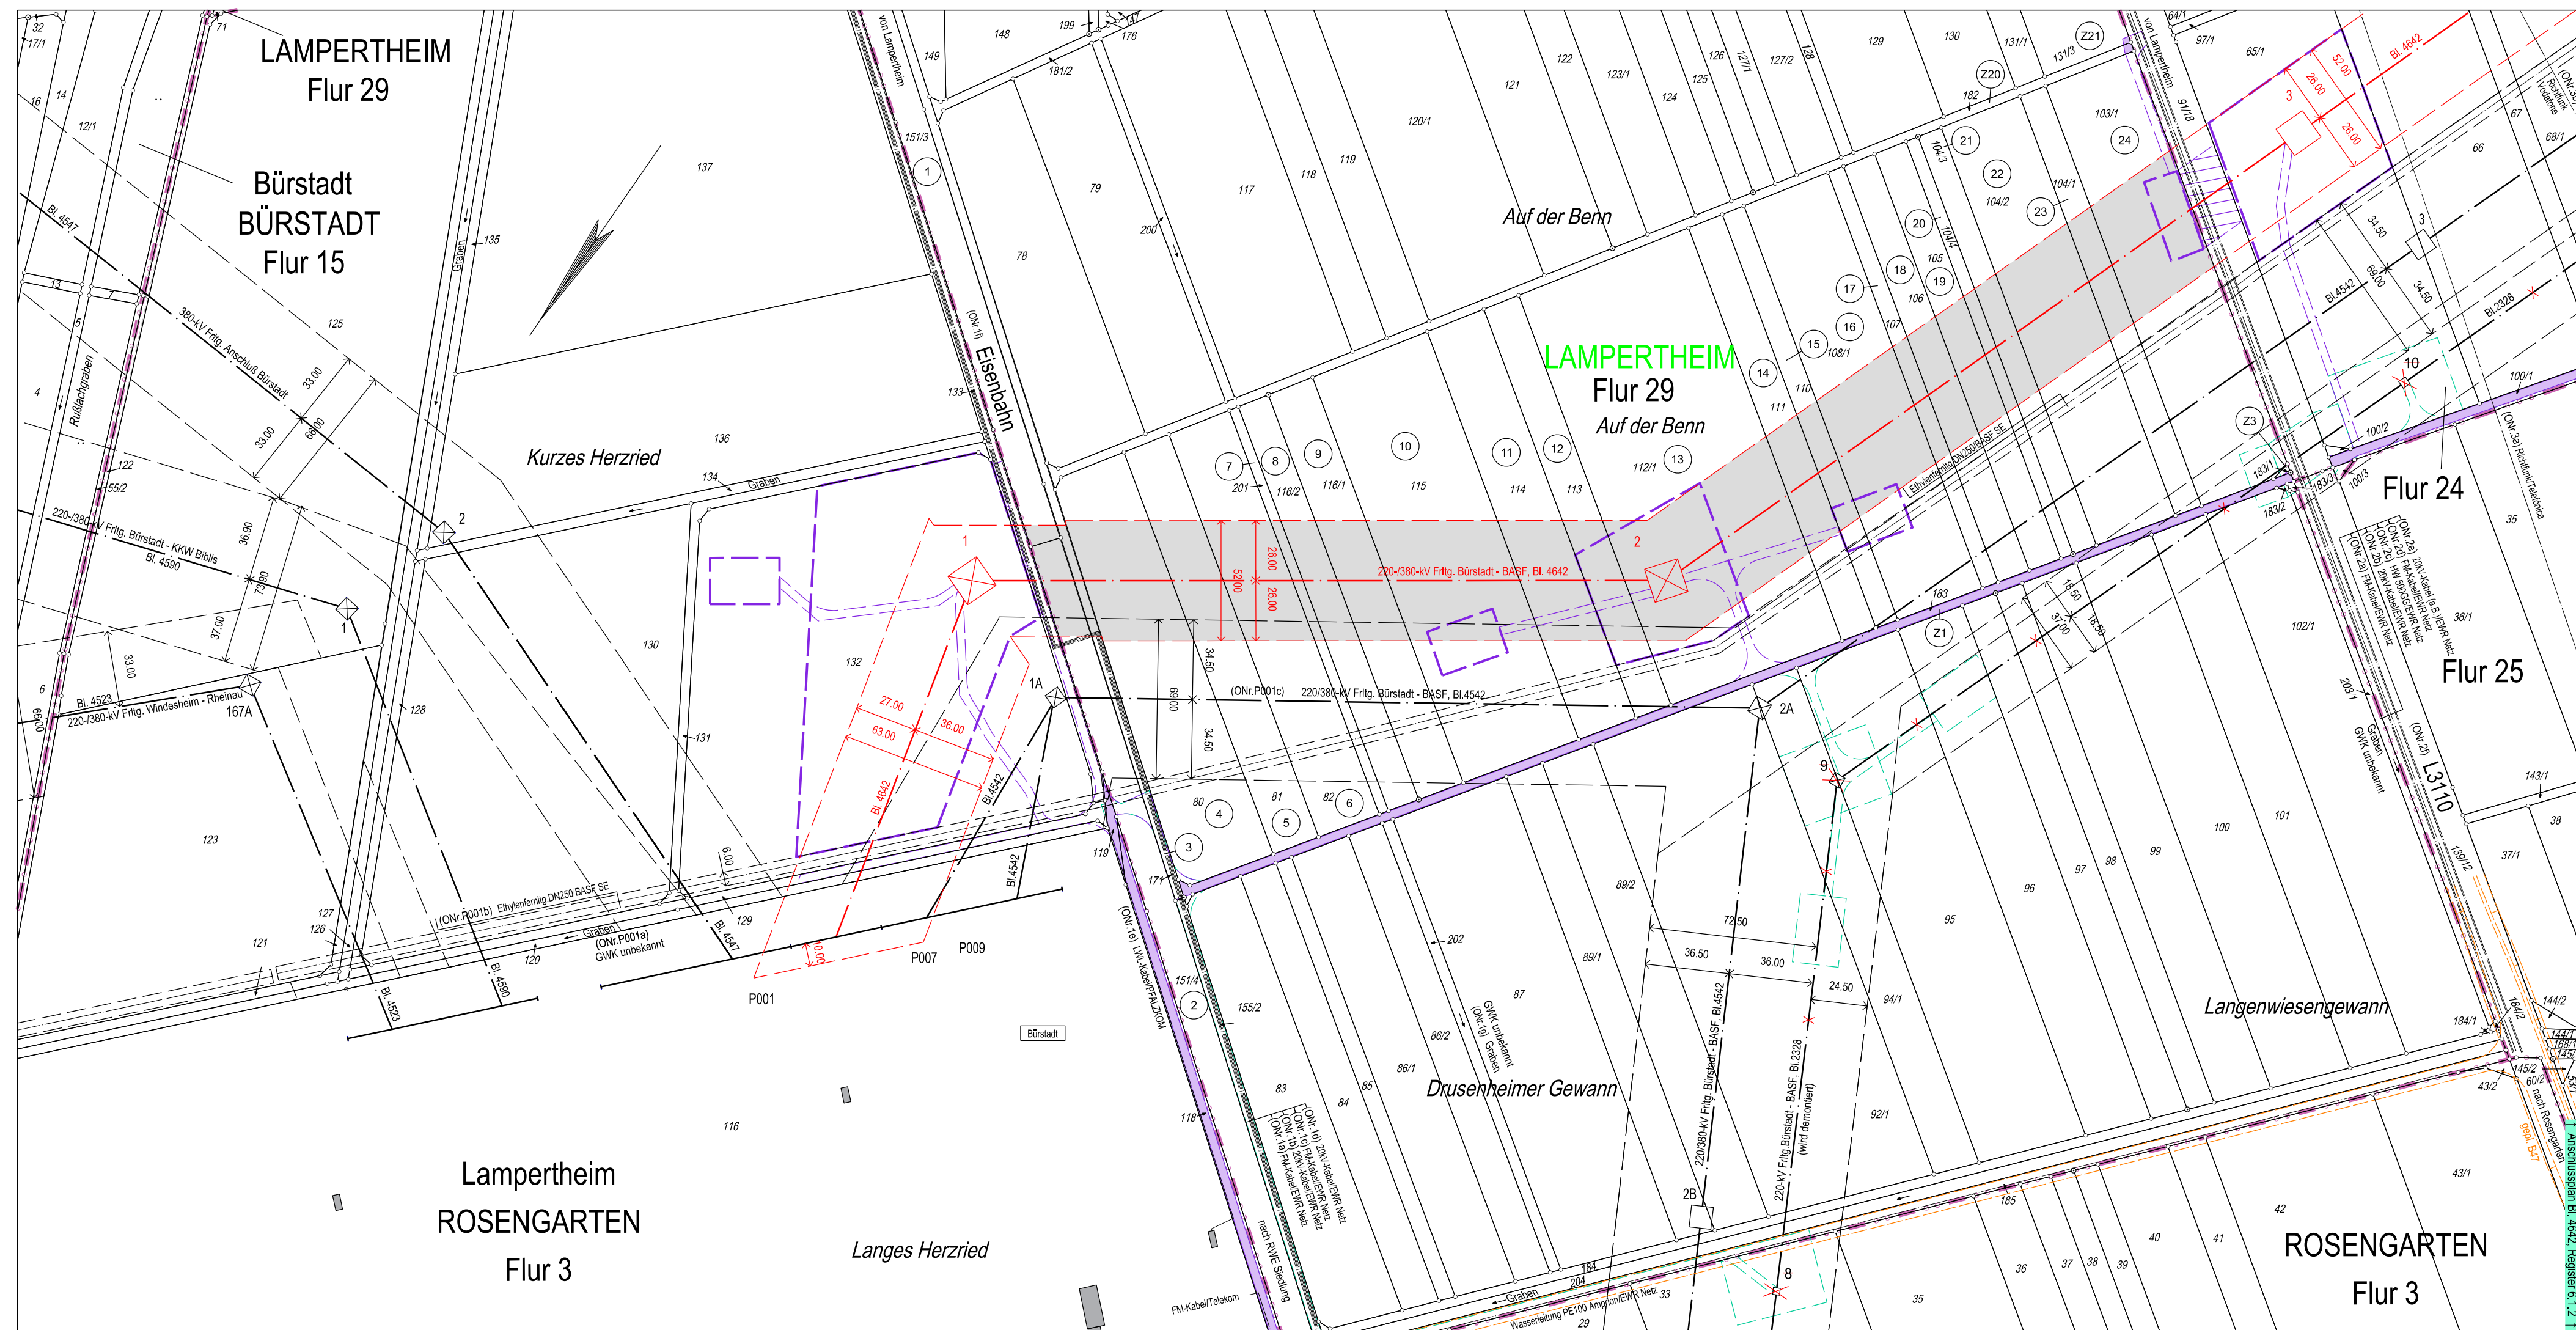

Legende

- | | |
|----------|---|
| | Staatsgrenze |
| | Landesgrenze |
| | Reg.-Bez. Grenze |
| | Kreisgrenze |
| | Gemeindegrenze |
| | Gemarkungsgrenze |
| | Flurgrenze |
| | Tragmast (vorhanden)
mit Leitungssache |
| | Abspannmast (vorhanden)
mit Leitungssache |
| | Tragmast (geplant)
mit Leitungssache |
| | Abspannmast (geplant)
mit Leitungssache |
| | Abzubauender Mast
mit abzubauender Leitung |
| | Umbeseilung |
| | Zubeseilung |
| | Änderung Tragmast (vorhanden)
mit Leitungssache |
| | Änderung Abspannmast (vorhanden)
mit Leitungssache |
| | Lfd. Nr. der von der Planung
betroffenen Flurstücke
(s. Rechtsverzeichnissymbol: a circle with the number 1 inside). |
| | Lfd. Nr. der von der Arbeitsfläche
betroffenen Flurstücke
(s. Rechtsverzeichnissymbol: a circle with the number A1 inside). |
| | Lfd. Nr. der von der Zuwegung
betroffenen Flurstücke
(s. Rechtsverzeichnissymbol: a circle with the number Z1 inside). |
| (ONr.1a) | Objektnummer lt.
Kreuzungsverzeichnis |
| | Schutzstreifenrand (vorhanden) |
| | Schutzstreifenrand (geplant) |
| | Schutzstreifenfläche für die
geplante Freileitung für die im Plan
dargestellte Gemarkung |
| | Arbeitsfläche auf Flurstücken
mit Leitungsrecht |
| | Arbeitsfläche auf Flurstücken
ohne Leitungsrecht |
| | Arbeitsfläche der Demontage
auf Flurstücken mit Leitungsrecht |
| | Überspannung mit Fangnetz |
| | Zuwegung auf Flurstücken
mit Leitungsrecht |
| | Zuwegung auf Flurstücken
ohne Leitungsrecht |
| | Zuwegung der Demontage
auf Flurstücken mit Leitungsrecht |
| | Planung außerhalb des Verfahrens
nachrichtlich übernommen |
| | Planung innerhalb des Verfahrens
nachrichtlich übernommen |

Register 6.1.2 - Blatt 1.2

Vorhabenträgerin:
BBPIG-Vorhaben Nr. 67

Amprion GmbH
Robert-Schuman-Straße 7
44263 Dortmund

aufgestellt:
Dortmund, 16.05.2025

Bearbeitung:
Omexom Hochspannung GmbH
Prinz-Carl-Anlage 42
67547 Worms

Festgestellt nach § 24 NABEG:
Bonn, den

**Höchstspannungsleitung Bürstadt - BASF
(Ludwigshafen am Rhein);
Drehstrom Nennspannung 380-kV**

(BBPIG Nr. 67) – Plan und Unterlagen gemäß § 21 NABEG
für das Planfeststellungsverfahren

Neubau der 220-/380-kV-Höchstspannungsfreileitung

Bürstadt - BASF

Bl. 4642

Abschnitt: Bürstadt - Pkt. Roxheim

Lageplan

1:2000
von P001 bis Mast Nr. 3

GEMARKUNG	:	ROSENGARTEN	LAMPERTHEIM
Gemeinde	:	Lampertheim	Lampertheim
Kreis	:	Bergstraße	Bergstraße
SGD/ Reg.-Präs.	:	Darmstadt	Darmstadt
Land	:	Hessen	Hessen
Katasteramt	:	Heppenheim	Heppenheim
Grundbuchamt	:	Lampertheim	Lampertheim

Nr.:	Änderung:			Datum:	Name:
Dokumentenbez.:					
Erstellt:	März 2023		Ausgabe:	16.05.2025	
Inhalt:	Planung		DIN / BxH:	857 x 297	



Technikzentrum, Büro Worms

