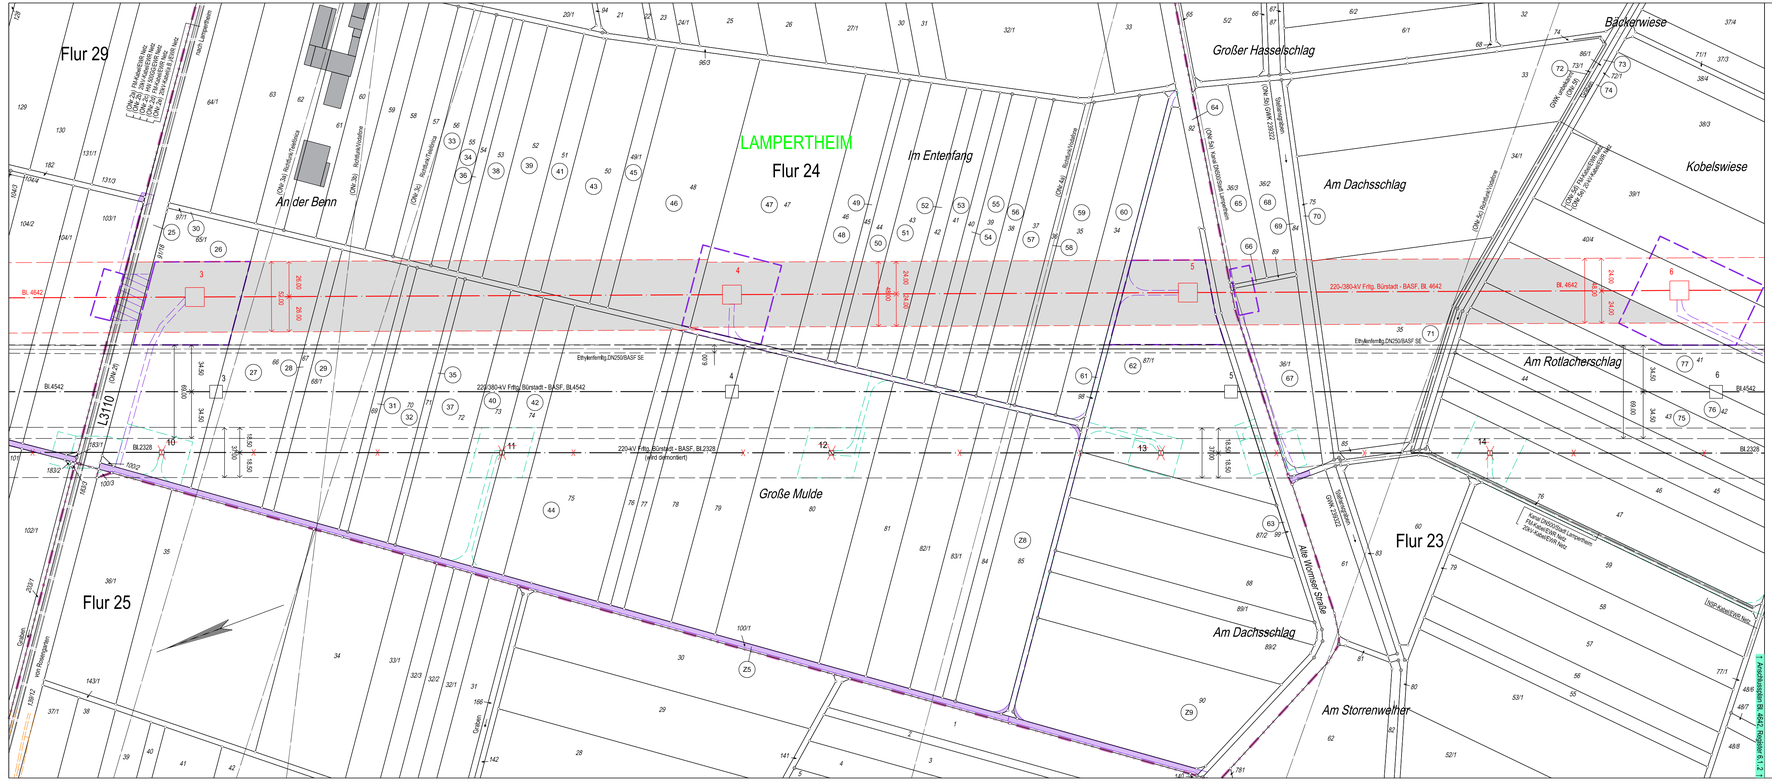
Flur 29
Flur 24
Flur 25
Flur 23
LAMPERTHEIM
An der Benn
Im Enterfang
Großer Hasselschlag
Backerwiese
Kobelswiese
Am Dachsschlag
Am Rotlacherschlag
Große Mulde
Am Storrenweiher
Alte Worfelder Straße
L3110
Bl. 4642
Bl.4542
Bl.2328
220-/380-kV Frtlg. Bürstadt - BASF, Bl. 4642
220-/380-kV Frtlg. Bürstadt - BASF, Bl.4542
220-kV-Frtlg. Bürstadt - BASF, Bl.2328 (wird demontiert)
Ethylenfernltg.DN250/BASF SE
Ethylenfernltg.DN250/BASF SE
24,00
26,00
34,50
37,00
6,00
6,00
6