


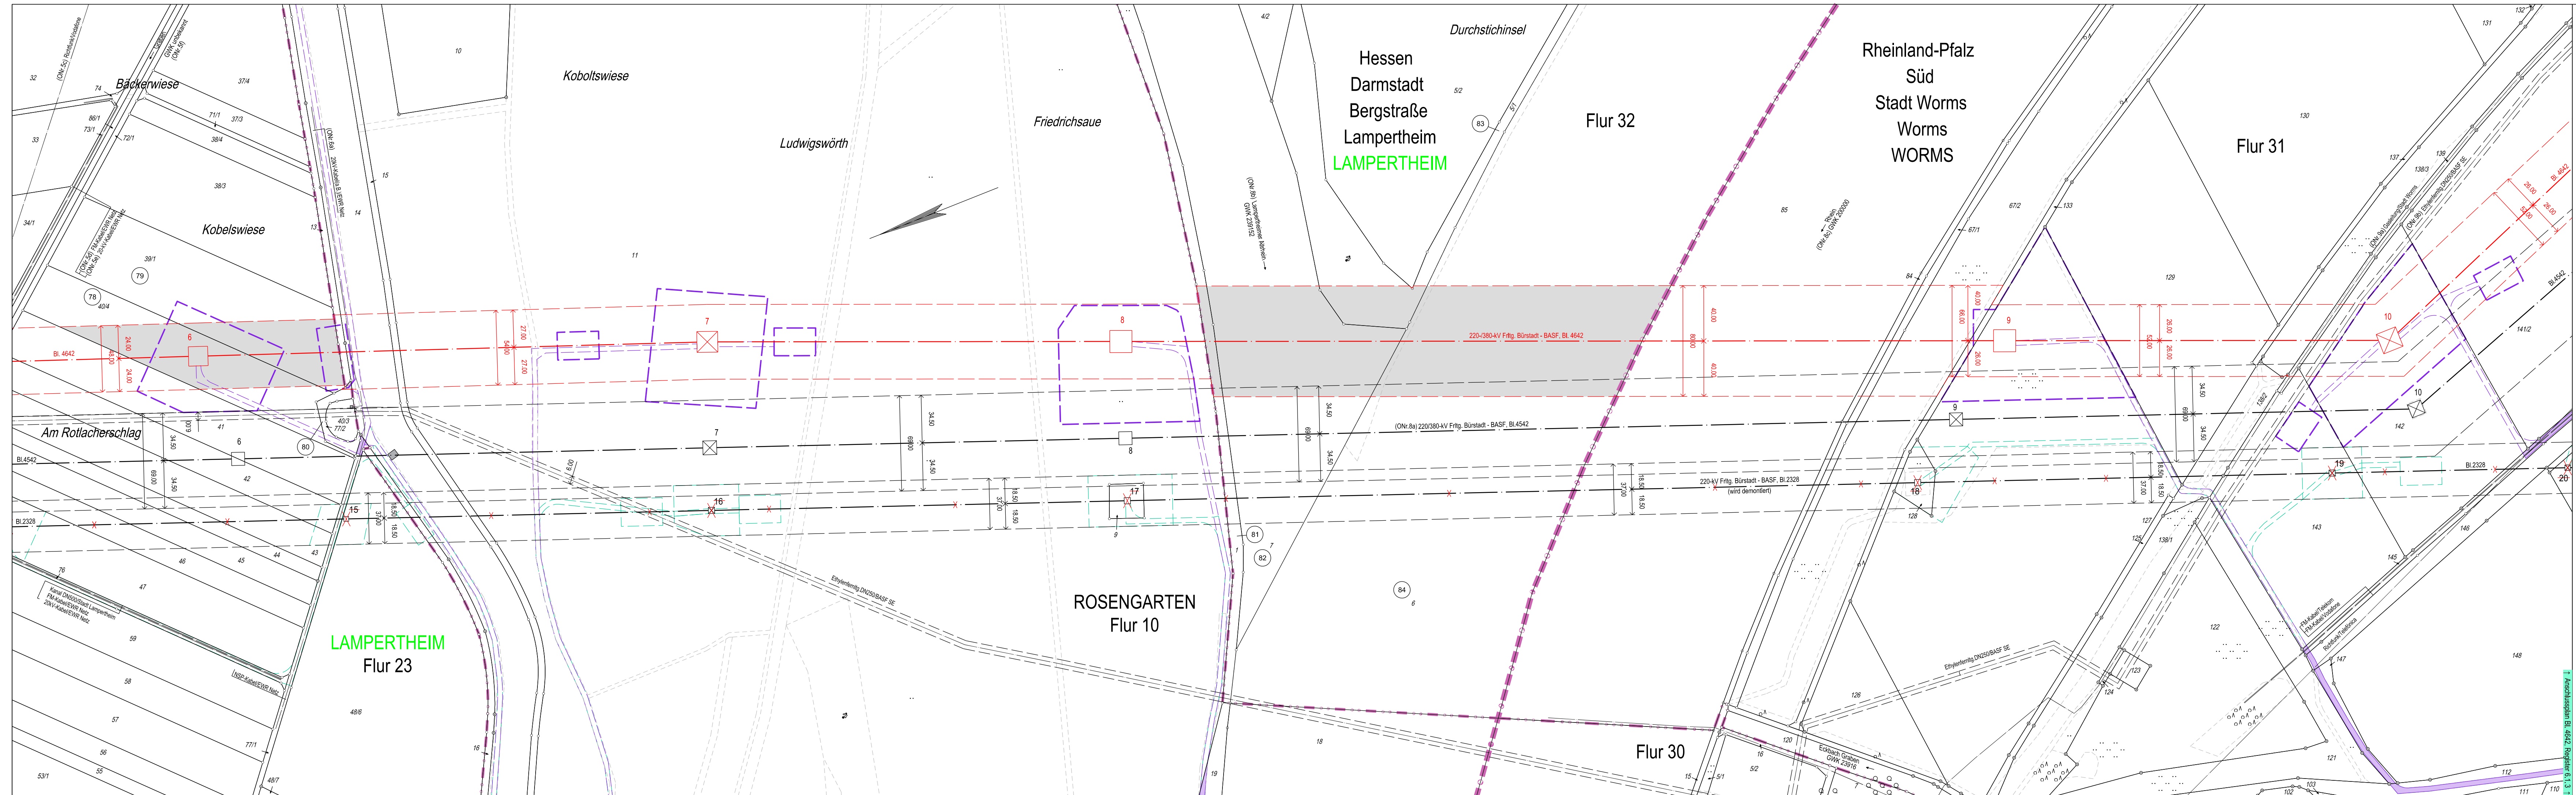

Legende

	Staatsgrenze
	Landesgrenze
	Reg.-Bez. Grenze
	Kreisgrenze
	Gemeindegrenze
	Gemarkungsgrenze
	Flurgrenze
	Tragmast (vorhanden) mit Leitungssache
	Abspannmast (vorhanden) mit Leitungssache
	Tragmast (geplant) mit Leitungssache
	Abspannmast (geplant) mit Leitungssache
	Abzubauender Mast mit abzubauender Leitung
	Umbeseilung
	Zubeseilung
	Änderung Tragmast (vorhanden) mit Leitungssache
	Änderung Abspannmast (vorhanden) mit Leitungssache
	Lfd. Nr. der von der Planung betroffenen Flurstücke (s. Rechtserververzeichnis Sp. 2)
	Lfd. Nr. der von der Arbeitsfläche betroffenen Flurstücke (s. Rechtserververzeichnis Sp. 2)
	Lfd. Nr. der von der Zuwegung betroffenen Flurstücke (s. Rechtserververzeichnis Sp. 2)
	Objektnummer lt. Kreuzungsverzeichnis
	Schutzstreifenrand (vorhanden)
	Schutzstreifenrand (geplant)
	Schutzstreifenfläche für die geplante Freileitung für die im Plan dargestellte Gemarkung
	Arbeitsfläche auf Flurstücken mit Leitungsrecht
	Arbeitsfläche auf Flurstücken ohne Leitungsrecht
	Arbeitsfläche der Demontage auf Flurstücken mit Leitungsrecht
	Überspannung mit Fangnetz
	Zuwegung auf Flurstücken mit Leitungsrecht
	Zuwegung auf Flurstücken ohne Leitungsrecht
	Zuwegung der Demontage auf Flurstücken mit Leitungsrecht
	Planung außerhalb des Verfahrens nachrichtlich übernommen
	Planung innerhalb des Verfahrens nachrichtlich übernommen

Register 6.1.2 - Blatt 3.1

Vorhabenträgerin:

BBPIG-Vorhaben Nr. 67

Amprion GmbH
Robert-Schuman-Straße 7
44263 Dortmund

aufgestellt:

Dortmund, 16.05.2025

Bearbeitung:

Omexom Hochspannung GmbH
Prinz-Carl-Anlage 42
67547 Worms

Festgestellt nach § 24 NABEG:
Bonn, den

Höchstspannungsleitung Bürstadt - BASF (Ludwigshafen am Rhein); Drehstrom Nennspannung 380-kV

(BBPIG Nr. 67) – Plan und Unterlagen gemäß § 21 NABEG
für das Planfeststellungsverfahren

Neubau der 220-/380-kV-Höchstspannungsfreileitung

Bürstadt - BASF Bl. 4642

Abschnitt: Bürstadt - Pkt. Roxheim

Lageplan

1:2000
von Mast Nr. 6 bis Mast Nr. 10

GEMARKUNG : LAMPERTHEIM
Gemeinde : Lampertheim
Kreis : Bergstraße
SGDI/ Reg.-Präs. : Darmstadt
Land : Hessen
Katasteramt : Heppenheim
Grundbuchamt : Lampertheim

ROSENGARTEN
Lampertheim
Bergstraße
Darmstadt
Hessen

WORMS
Worms
Stadt Worms
Stdt
Rheinland-Pfalz
Rheinhausen-Nahe
Worms

Nr.:	Änderung:	Datum:	Name:
Dokumentenbez.:			
Erstellt:	März 2023	Ausgabe:	16.05.2025
Inhalt:	Planung	DIN / BxH:	1230 x 297

OMEXOM

Technikzentrum, Büro Worms

amprion