


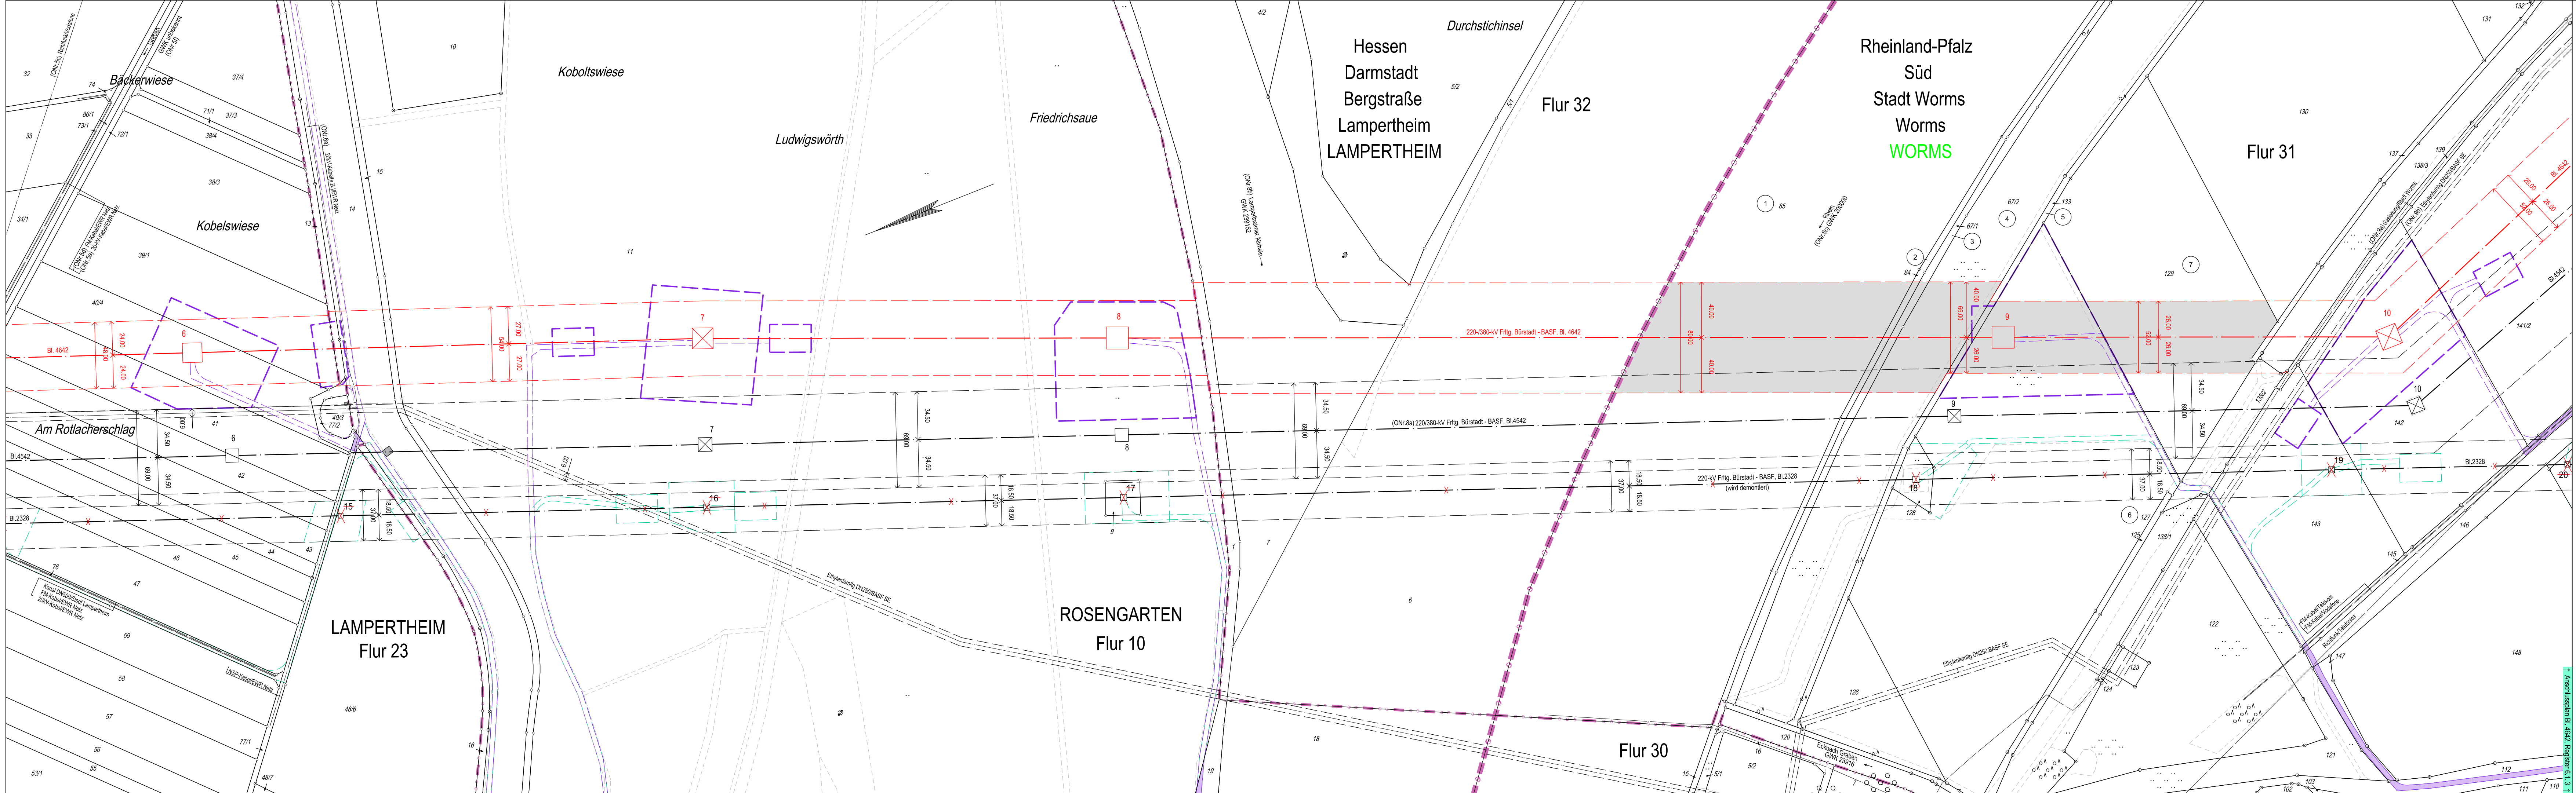

Legende

- Staatsgrenze
- Landesgrenze
- Reg.-Bez. Grenze
- Kreisgrenze
- Gemeindengrenze
- Gemarkungsgrenze
- Flurgrenze
- Tragmast (vorhanden) mit Leitungssack
- Abspannmast (vorhanden) mit Leitungssack
- Tragmast (geplant) mit Leitungssack
- Abspannmast (geplant) mit Leitungssack
- Abzubauender Mast mit abzubauender Leitung
- Umbesetzung
- Zubesezung
- Änderung Tragmast (vorhanden) mit Leitungssack
- Änderung Abspannmast (vorhanden) mit Leitungssack
- Lfd. Nr. der von der Planung betroffenen Flurstücke (s. Rechtsververzeichnis Sp. 2)
- Lfd. Nr. der von der Arbeitsfläche betroffenen Flurstücke (s. Rechtsververzeichnis Sp. 2)
- Lfd. Nr. der von der Zuwegung betroffenen Flurstücke (s. Rechtsververzeichnis Sp. 2)
- Objektnummer lt. Kreuzungsverzeichnis
- Schutzstreifenrand (vorhanden)
- Schutzstreifenrand (geplant)
- Schutzstreifenfläche für die geplante Freileitung für die im Plan dargestellte Gemarkung
- Arbeitsfläche auf Flurstücken mit Leitungsrecht
- Arbeitsfläche auf Flurstücken ohne Leitungsrecht
- Arbeitsfläche der Demontage auf Flurstücken mit Leitungsrecht
- Überspannung mit Fangnetz
- Zuwegung auf Flurstücken mit Leitungsrecht
- Zuwegung auf Flurstücken ohne Leitungsrecht
- Zuwegung der Demontage auf Flurstücken mit Leitungsrecht
- Planung außerhalb des Verfahrens nachrichtlich übernehmen
- Planung innerhalb des Verfahrens nachrichtlich übernehmen

Register 6.1.3 - Blatt 3.3

Vorhabenträgerin:
BBPIG-Vorhaben Nr. 67

Amprion GmbH
Robert-Schuman-Straße 7
44263 Dortmund

aufgestellt:
Dortmund, 16.05.2025

Bearbeitung:
Omexom Hochspannung GmbH
Prinz-Carl-Anlage 42
67547 Worms

Festgestellt nach § 24 NABEG:
Bonn, den

Höchstspannungsleitung Bürstadt - BASF
(Ludwigshafen am Rhein);
Drehstrom Nennspannung 380-kV
(BBPIG Nr. 67) – Plan und Unterlagen gemäß § 21 NABEG
für das Planfeststellungsverfahren

Neubau der 220-/380-kV-Höchstspannungsfreileitung
Bürstadt - BASF
Bl. 4642
Abschnitt: Bürstadt - Pkt. Roxheim

Lageplan
1:2000
von Mast Nr. 6 bis Mast Nr. 10

GEMARKUNG	:	LAMPERTHEIM	ROSENGARTEN	WORMS
Gemeinde	:	Lampertheim	Lampertheim	Worms
Kreis	:	Bergstraße	Bergstraße	Stadt Worms
SGD/Reg.-Präs.	:	Darmstadt	Darmstadt	Süd
Land	:	Hessen	Hessen	Rheinland-Pfalz
Katasteramt	:	Heppenheim	Heppenheim	Rheinhessen-Nahe
Grundbuchamt	:	Lampertheim	Lampertheim	Worms

Nr.:	Änderung:	Datum:	Name:
Dokumentenbez.:			
Erstellt:	März 2023	Ausgabe:	16.05.2025
Inhalt:	Planung	DIN / BxH:	1230 x 297

OMEXOM

Technikzentrum, Büro Worms

amprion