


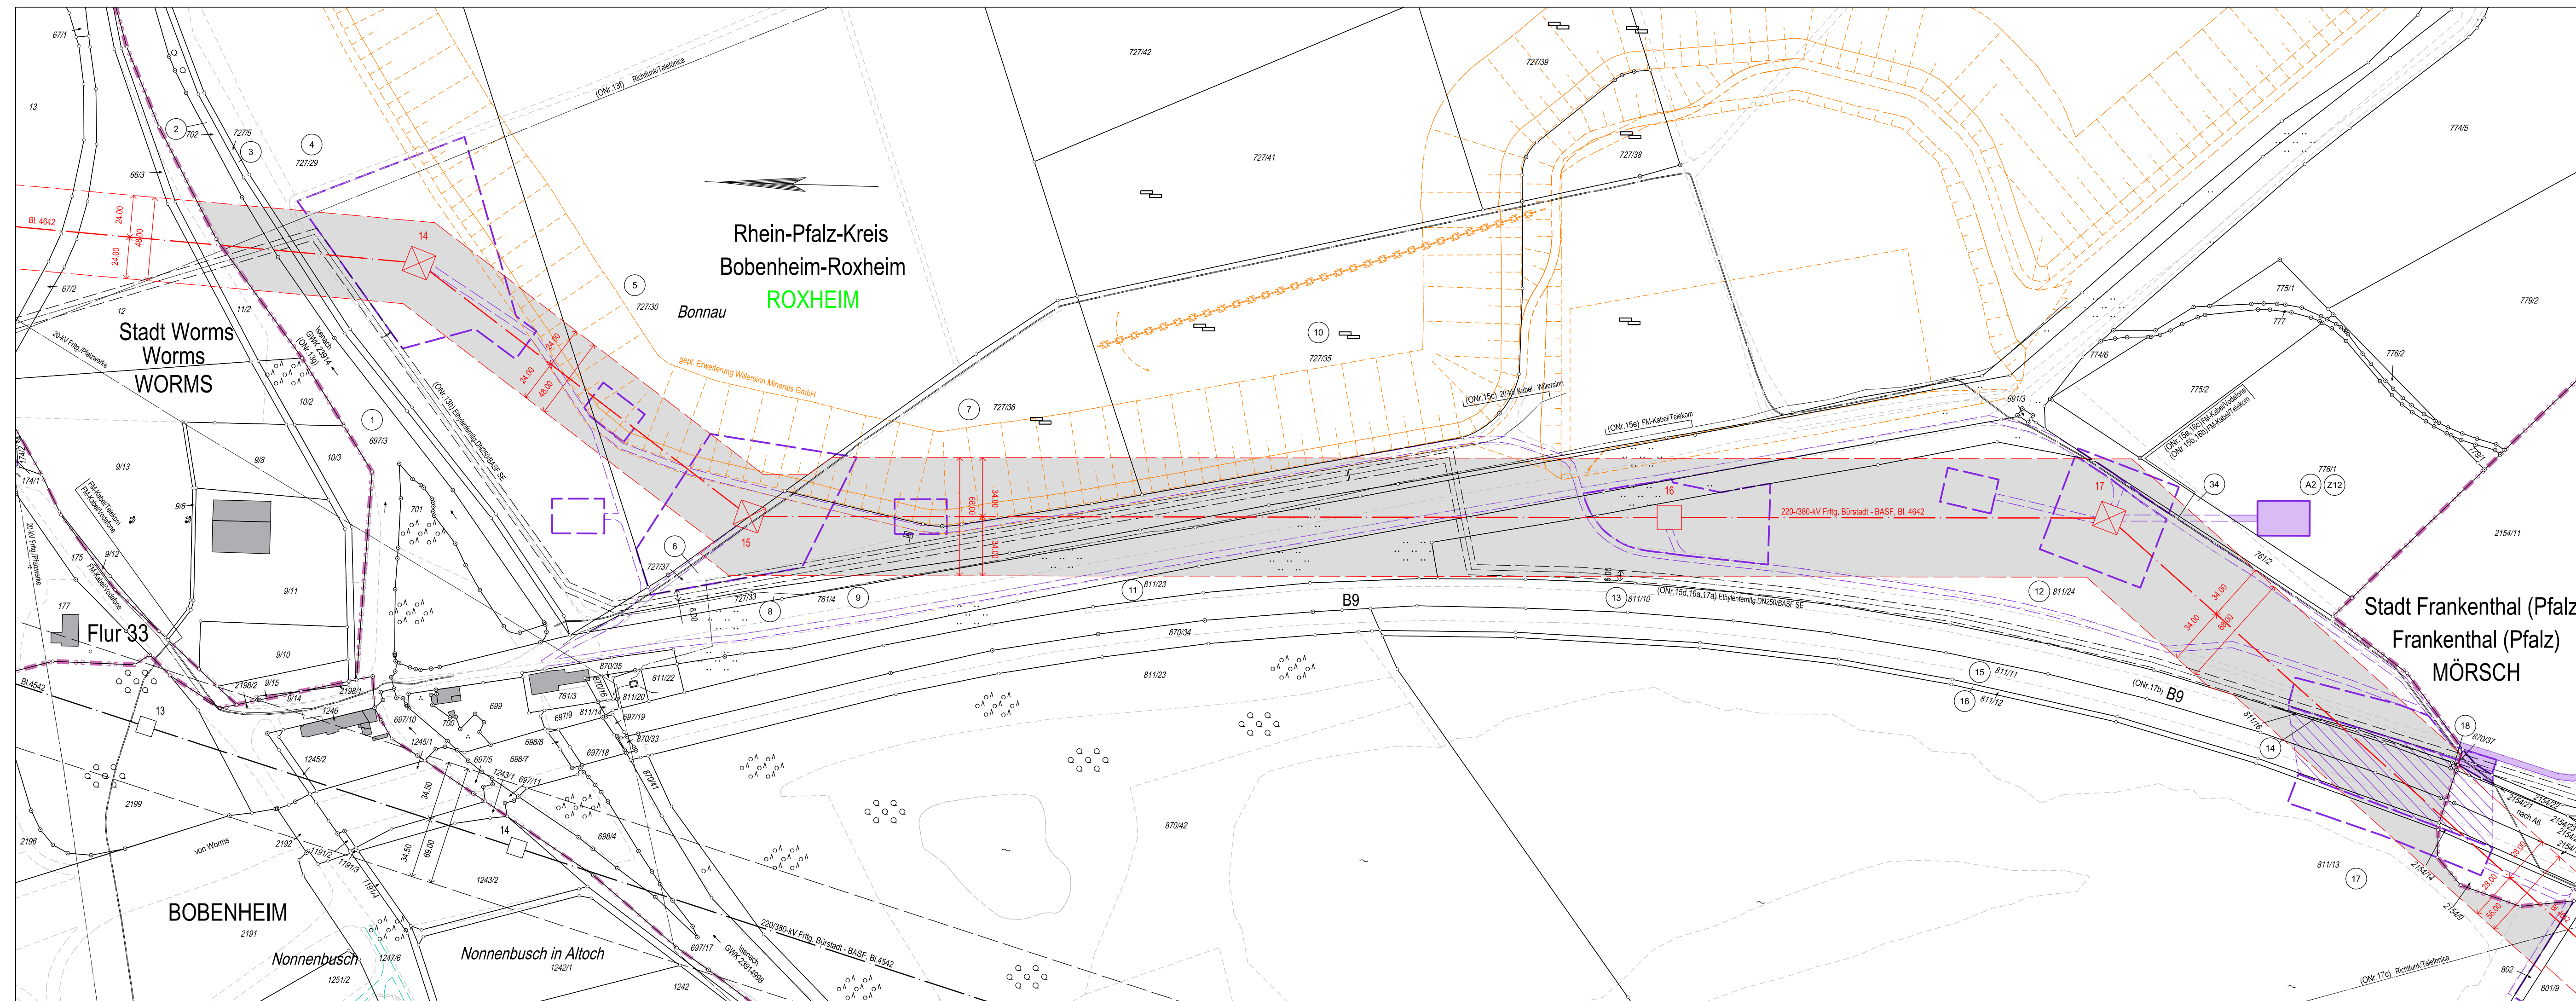

Legende

	Staatsgrenze
	Landesgrenze
	Reg.-Bez. Grenze
	Kreisgrenze
	Gemeindengrenze
	Gemarkungsgrenze
	Flurgrenze
	Tragmast (vorhanden) mit Leitungssache
	Abspannmast (vorhanden) mit Leitungssache
	Tragmast (geplant) mit Leitungssache
	Abspannmast (geplant) mit Leitungssache
	Abzubauender Mast mit abzubauender Leitung
	Umbesetzung
	Zubesetzung
	Änderung Tragmast (vorhanden) mit Leitungssache
	Änderung Abspannmast (vorhanden) mit Leitungssache
	Lfd. Nr. der von der Planung betroffenen Flurstücke (s. Rechtsverzeichnissp. 2)
	Lfd. Nr. der von der Arbeitsfläche betroffenen Flurstücke (s. Rechtsverzeichnissp. 2)
	Lfd. Nr. der von der Zuwegung betroffenen Flurstücke (s. Rechtsverzeichnissp. 2)
	Objektnummer lt. Kreuzungsverzeichnis
	Schutzstreifenrand (vorhanden)
	Schutzstreifenrand (geplant)
	Schutzstreifenfläche für die geplante Freileitung für die im Plan dargestellte Gemarkung
	Arbeitsfläche auf Flurstücken mit Leitungsrecht
	Arbeitsfläche auf Flurstücken ohne Leitungsrecht
	Arbeitsfläche der Demontage auf Flurstücken mit Leitungsrecht
	Überspannung mit Fangnetz
	Zuwegung auf Flurstücken mit Leitungsrecht
	Zuwegung auf Flurstücken ohne Leitungsrecht
	Zuwegung der Demontage auf Flurstücken mit Leitungsrecht
	Planung außerhalb des Verfahrens nachrichtlich übernehmen
	Planung innerhalb des Verfahrens nachrichtlich übernehmen

Vorhabenträgerin: BBPIG-Vorhaben Nr. 67 Amprion GmbH Robert-Schuman-Straße 7 44263 Dortmund	Festgestellt nach § 24 NABEG: Bonn, den
aufgestellt: Dortmund, 16.05.2025	
Bearbeitung: Omexom Hochspannung GmbH Prinz-Carl-Anlage 42 67547 Worms	

**Höchstspannungsleitung Bürstadt - BASF
(Ludwigshafen am Rhein);
Drehstrom Nennspannung 380-kV**
(BBPlG Nr. 67) – Plan und Unterlagen gemäß § 21 NABEG
für das Planfeststellungsverfahren

Neubau der 220-/380-kV-Höchstspannungsfreileitung
Bürstadt - BASF
Bl. 4642
 Abschnitt: Bürstadt - Pkt. Roxheim

Lageplan
1:2000
von Mast Nr. 14 bis Mast Nr. 17

GEMARKUNG	:	WORMS	ROXHEIM	MÖRSCH
Gemeinde	:	Worms	Bobenheim-Roxheim	Frankenthal (Pfalz)
Kreis	:	Stadt Worms	Rhein-Pfalz-Kreis	Stadt Frankenthal (Pfalz)
SGD/ Reg.-Präs.	:	Süd	Süd	Süd
Land	:	Rheinland-Pfalz	Rheinland-Pfalz	Rheinland-Pfalz
Katasteramt	:	Rheinhessen-Nahe	Ludwigshafen am Rhein	Ludwigshafen am Rhein
Grundbuchamt	:	Worms	Frankenthal (Pfalz)	Frankenthal (Pfalz)

Nr.:	Änderung:			Datum:	Name:
Dokumentenbez.:					
Erstellt:	März 2023		Ausgabe:	16.05.2025	
Inhalt:	Planung		DIN / BxH:	1134.5 x 297	