
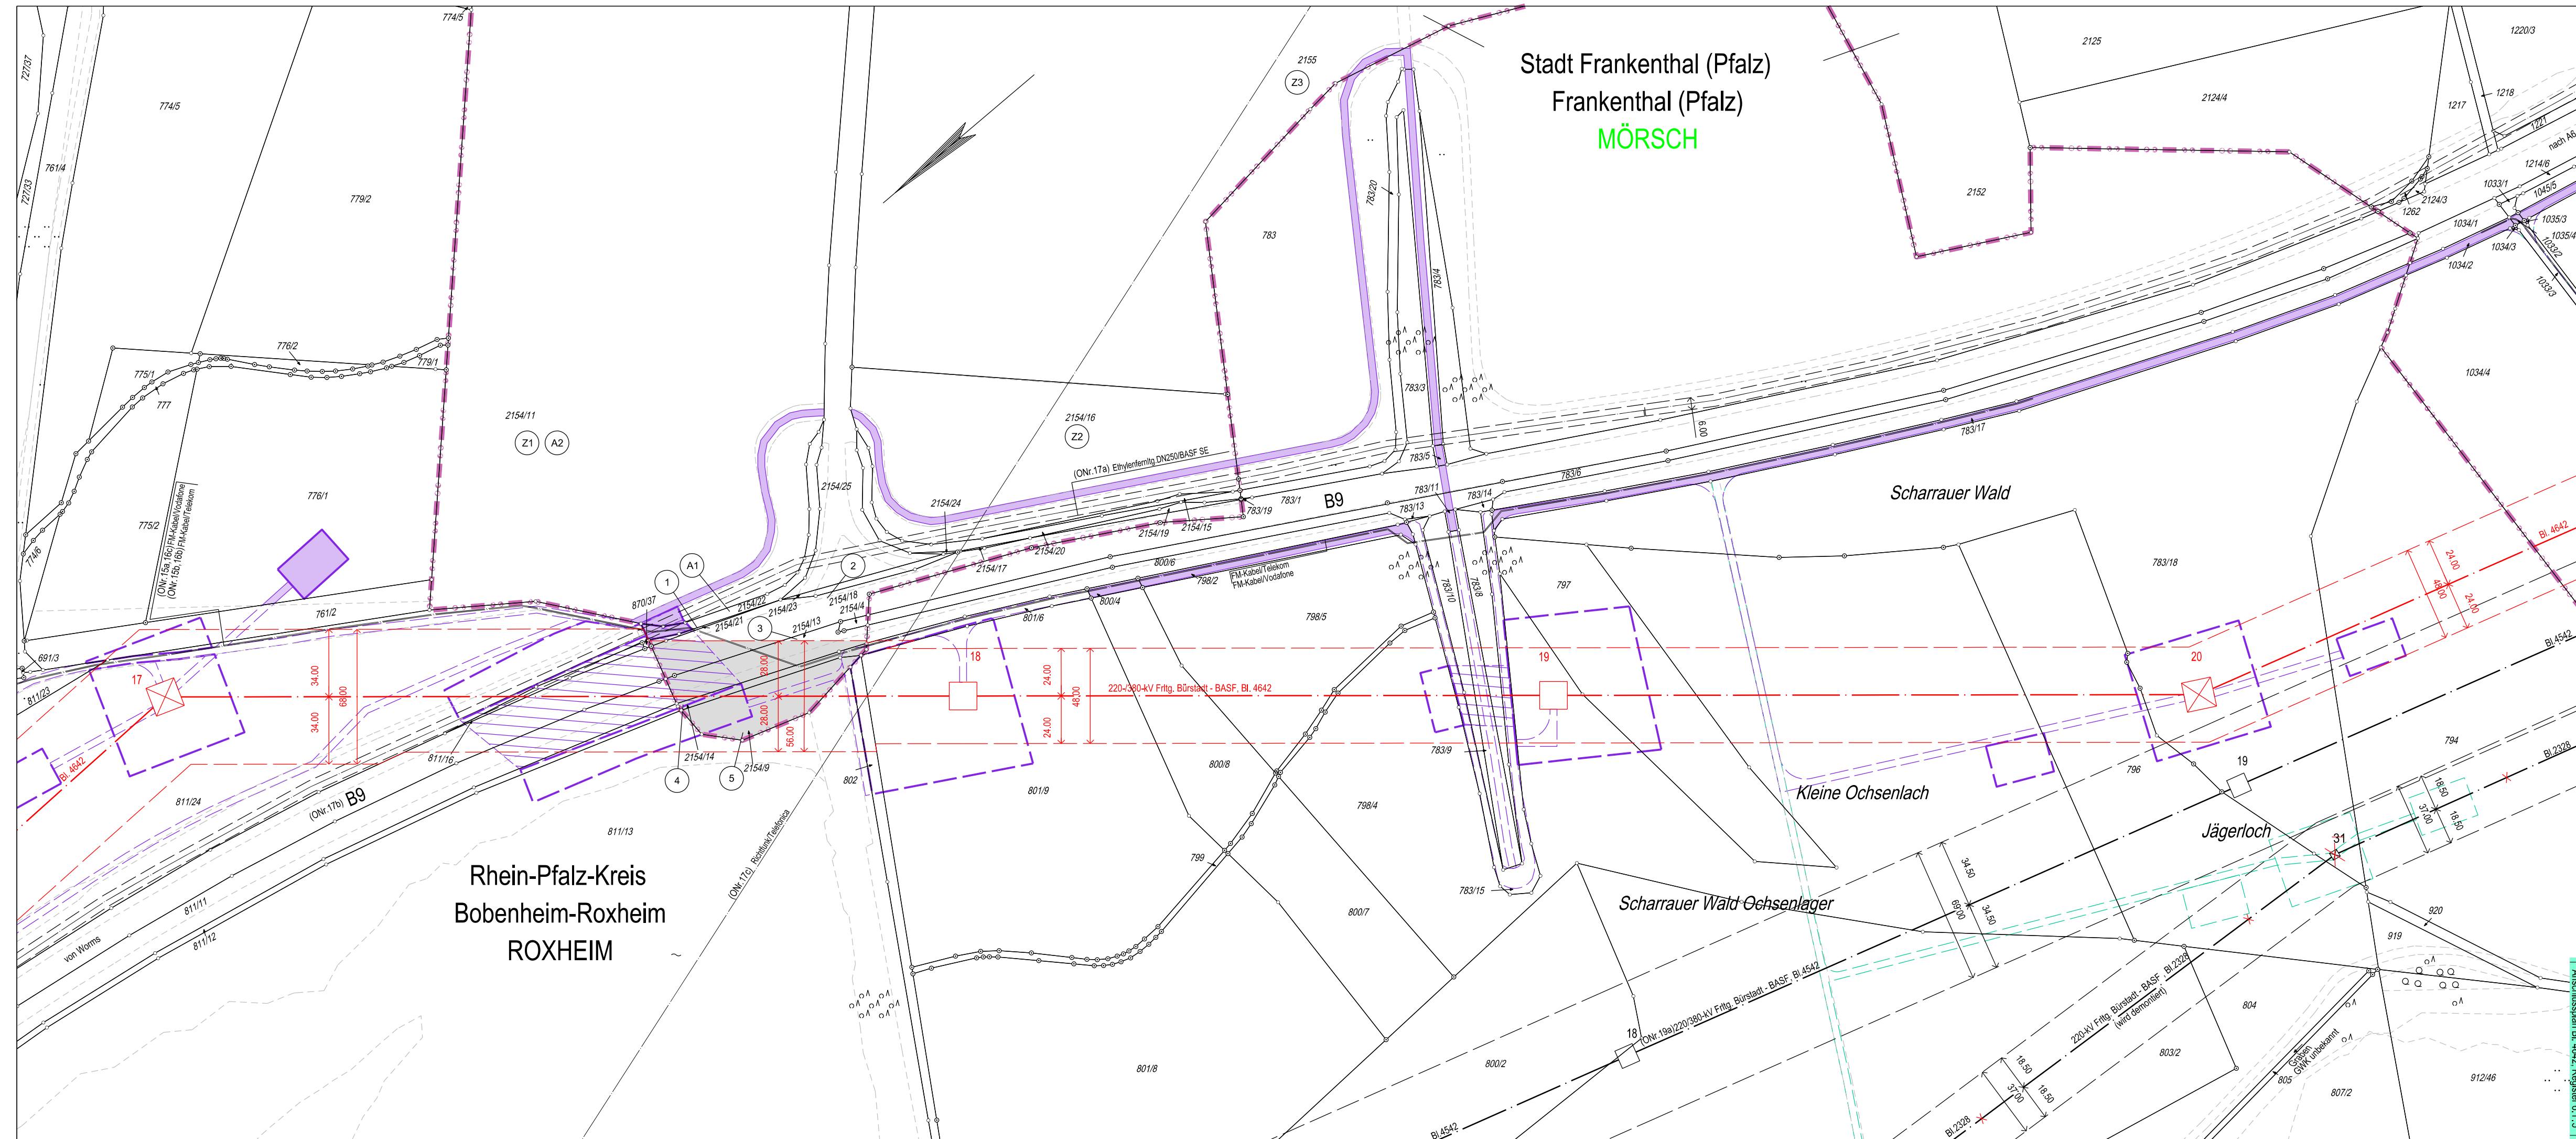
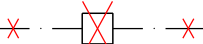
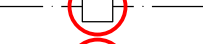
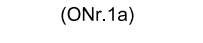
 


 

Legende	
	Staatsgrenze
	Landesgrenze
	Reg.- Bez. Grenze
	Kreisgrenze
	Gemeindegrenze
	Gemarkungsgrenze
	Flurgrenze
	Tragmast (vorhanden) mit Leitungssache
	Abspannmast (vorhanden) mit Leitungssache
	Tragmast (geplant) mit Leitungssache
	Abspannmast (geplant) mit Leitungssache
	Abzubauender Mast mit abzubauender Leitung
	Umbeseilung
	Zubeseilung
	Änderung Tragmast (vorhanden) mit Leitungssache
	Änderung Abspannmast (vorhanden) mit Leitungssache
	Lfd. Nr. der von der Planung betroffenen Flurstücke (s. Rechtsenerbsverzeichnis S. 2)
	Lfd. Nr. der von der Arbeitsfläche betroffenen Flurstücke (s. Rechtsenerbsverzeichnis S. 2)
	Lfd. Nr. der von der Zuwegung betroffenen Flurstücke (s. Rechtsenerbsverzeichnis S. 2)
(ONr: 1a)	Objektnummer lt. Kreuzungsverzeichnis
	Schutzstreifenrand (vorhanden)
	Schutzstreifenrand (geplant)
	Schutzstreifenfläche für die geplante Freileitung für die im Plan dargestellte Gemarkung
	Arbeitsfläche auf Flurstücken mit Leitungsrecht
	Arbeitsfläche auf Flurstücken ohne Leitungsrecht
	Arbeitsfläche der Demontage auf Flurstücken mit Leitungsrecht
	Überspannung mit Fangnetz
	Zuwegung auf Flurstücken mit Leitungsrecht
	Zuwegung auf Flurstücken ohne Leitungsrecht
	Zuwegung der Demontage auf Flurstücken mit Leitungsrecht
	Planung außerhalb des Verfahrens nachträglich übernehmen
	Planung innerhalb des Verfahrens nachträglich übernehmen

Register 6.1.5 - Blatt 6.1			
Vorhabenträgerin: BBPIG-Vorhaben Nr. 67 Amprion GmbH Robert-Schuman-Straße 7 44263 Dortmund	Festgestellt nach § 24 NABEG: Bonn, den		
aufgestellt: Dortmund, 16.05.2025			
Bearbeitung: Omexom Hochspannung GmbH Prinz-Carl-Anlage 42 67547 Worms			
Höchstspannungsleitung Bürstadt - BASF (Ludwigshafen am Rhein); Drehstrom Nennspannung 380-kV (BBPIG Nr. 67) – Plan und Unterlagen gemäß § 21 NABEG für das Planfeststellungsverfahren Neubau der 220-/380-kV-Höchstspannungsfreileitung Bürstadt - BASF Bl. 4642 Abschnitt: Bürstadt - Pkt. Roxheim Lageplan 1:2000 von Mast Nr. 17 bis Mast Nr. 20 GEMARKUNG Gemeinde Kreis SGD/ Reg.-Präs. Land Katasteramt Grundbuchamt : : : : : : : ROXHEIM Bobenheim-Roxheim Rhein-Pfalz-Kreis Süd Rheinland-Pfalz Ludwigshafen am Rhein Frankenthal (Pfalz) MÖRSCH Frankenthal (Pfalz) Stadt Frankenthal (Pfalz) Süd Rheinland-Pfalz Ludwigshafen am Rhein Frankenthal (Pfalz)			
Nr.:	Änderung:	Datum:	Name:
Dokumentenbez.:			
Erstellt:	März 2023	Ausgabe:	16.05.2025
Inhalt:	Planung	DIN / BxH:	950 x 297
OMEXOM Technikzentrum, Büro Worms		amprion	