


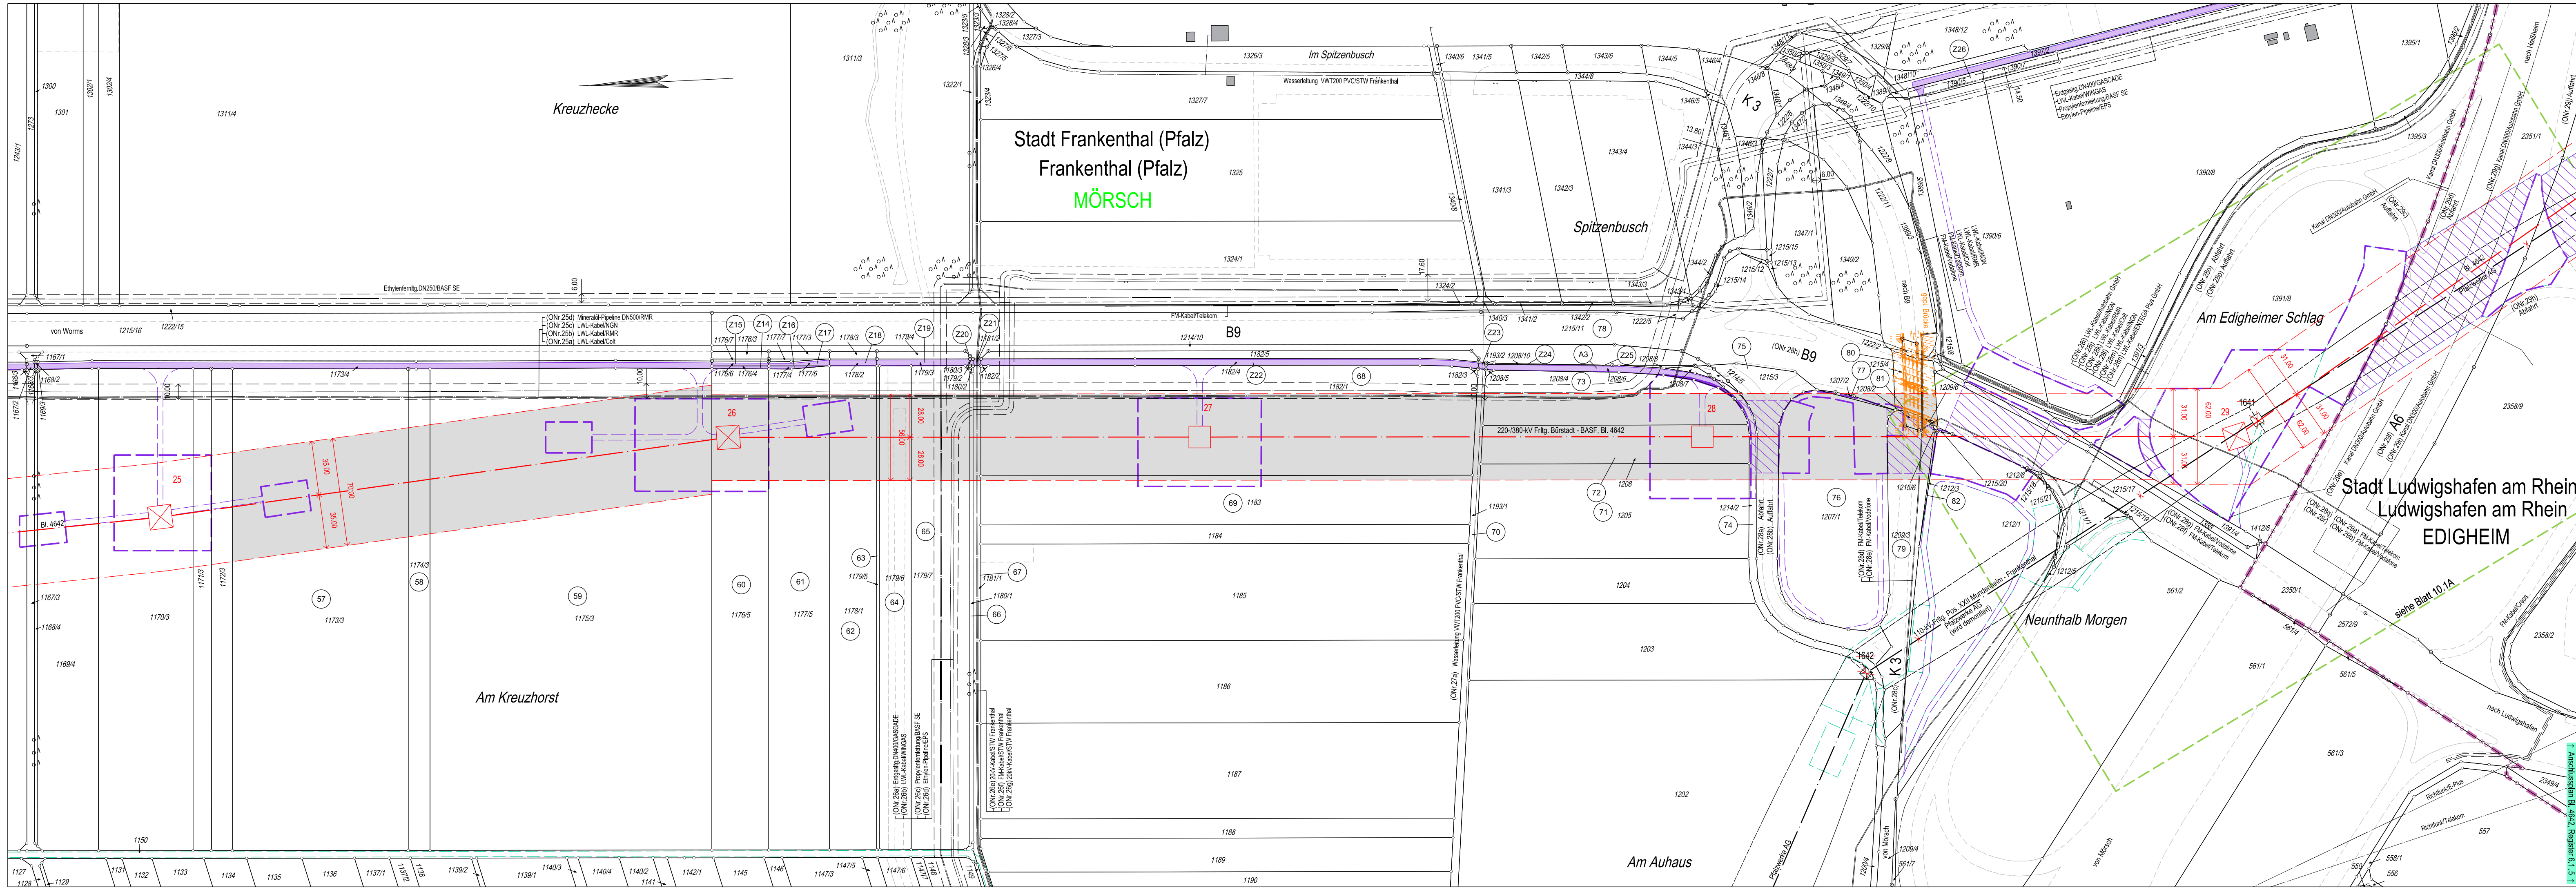

Legende

	Staatsgrenze
	Landesgrenze
	Reg.-Bez. Grenze
	Kreisgrenze
	Gemeindegrenze
	Gemarkungsgrenze
	Flurgrenze
	Tragmast (vorhanden) mit Leitungssache
	Abspannmast (vorhanden) mit Leitungssache
	Tragmast (geplant) mit Leitungssache
	Abspannmast (geplant) mit Leitungssache
	Abzubauender Mast mit abzubauen der Leitung
	Umbeseilung
	Zubeseilung
	Änderung Tragmast (vorhanden) mit Leitungssache
	Änderung Abspannmast (vorhanden) mit Leitungssache
	Objektnummer lt. Kreuzungsverzeichnis
	Schutzbereich (vorhanden)
	Schutzbereich (geplant)
	Schutzstreifenfläche für die geplante Freileitung für die im Plan dargestellte Gemarkung
	Arbeitsfläche auf Flurstücken mit Leitungsrecht
	Arbeitsfläche auf Flurstücken ohne Leitungsrecht
	Arbeitsfläche der Demontage auf Flurstücken mit Leitungsrecht
	Arbeitsfläche der Demontage auf Flurstücken ohne Leitungsrecht
	Überspannung mit Fangnetz
	Zuwegung auf Flurstücken mit Leitungsrecht
	Zuwegung auf Flurstücken ohne Leitungsrecht
	Zuwegung der Demontage auf Flurstücken mit Leitungsrecht
	Zuwegung der Demontage auf Flurstücken ohne Leitungsrecht
	Planung außerhalb des Verfahrens nachrichtlich übernommen
	Planung innerhalb des Verfahrens nachrichtlich übernommen

Register 6.1.5 - Blatt 9

Vorhabenträgerin:
BBPIG-Vorhaben Nr. 67

Amprion GmbH
Robert-Schuman-Straße 7
44263 Dortmund

Festgestellt nach § 24 NABEG:
Bonn, den

aufgestellt:
Dortmund, 16.05.2025

Bearbeitung:
Omexom Hochspannung GmbH
Prinz-Carl-Anlage 42
67547 Worms

Höchstspannungsleitung Bürstadt - BASF
(Ludwigshafen am Rhein);
Drehstrom Nennspannung 380-kV
(BBPIG Nr. 67) – Plan und Unterlagen gemäß § 21 NABEG
für das Planfeststellungsverfahren

Neubau der 220-/380-kV-Höchstspannungsfreileitung
Bürstadt - BASF
Bl. 4642
Abschnitt: Pkt. Roxheim - BASF

Lageplan
1:2000
von Mast Nr. 25 bis Mast Nr. 29

GEMARKUNG	MÖRSCH	EDIGHEIM
Gemeinde	Frankenthal (Pfalz)	Ludwigshafen am Rhein
Kreis	Stadt Frankenthal (Pfalz)	Stadt Ludwigshafen am Rhein
SGD/Reg.-Präs.	Süd	Süd
Land	Rheinland-Pfalz	Rheinland-Pfalz
Katasteramt	Ludwigshafen am Rhein	Ludwigshafen am Rhein
Grundbuchamt	Frankenthal (Pfalz)	Ludwigshafen am Rhein

Nr.:	Änderung:	Datum:	Name:
Dokumentenbez.:			
Erstellt:	März 2023	Ausgabe:	16.05.2025
Inhalt:	Planung	DIN / BxH:	1135 x 297

OMEXOM

Technikzentrum, Büro Worms