


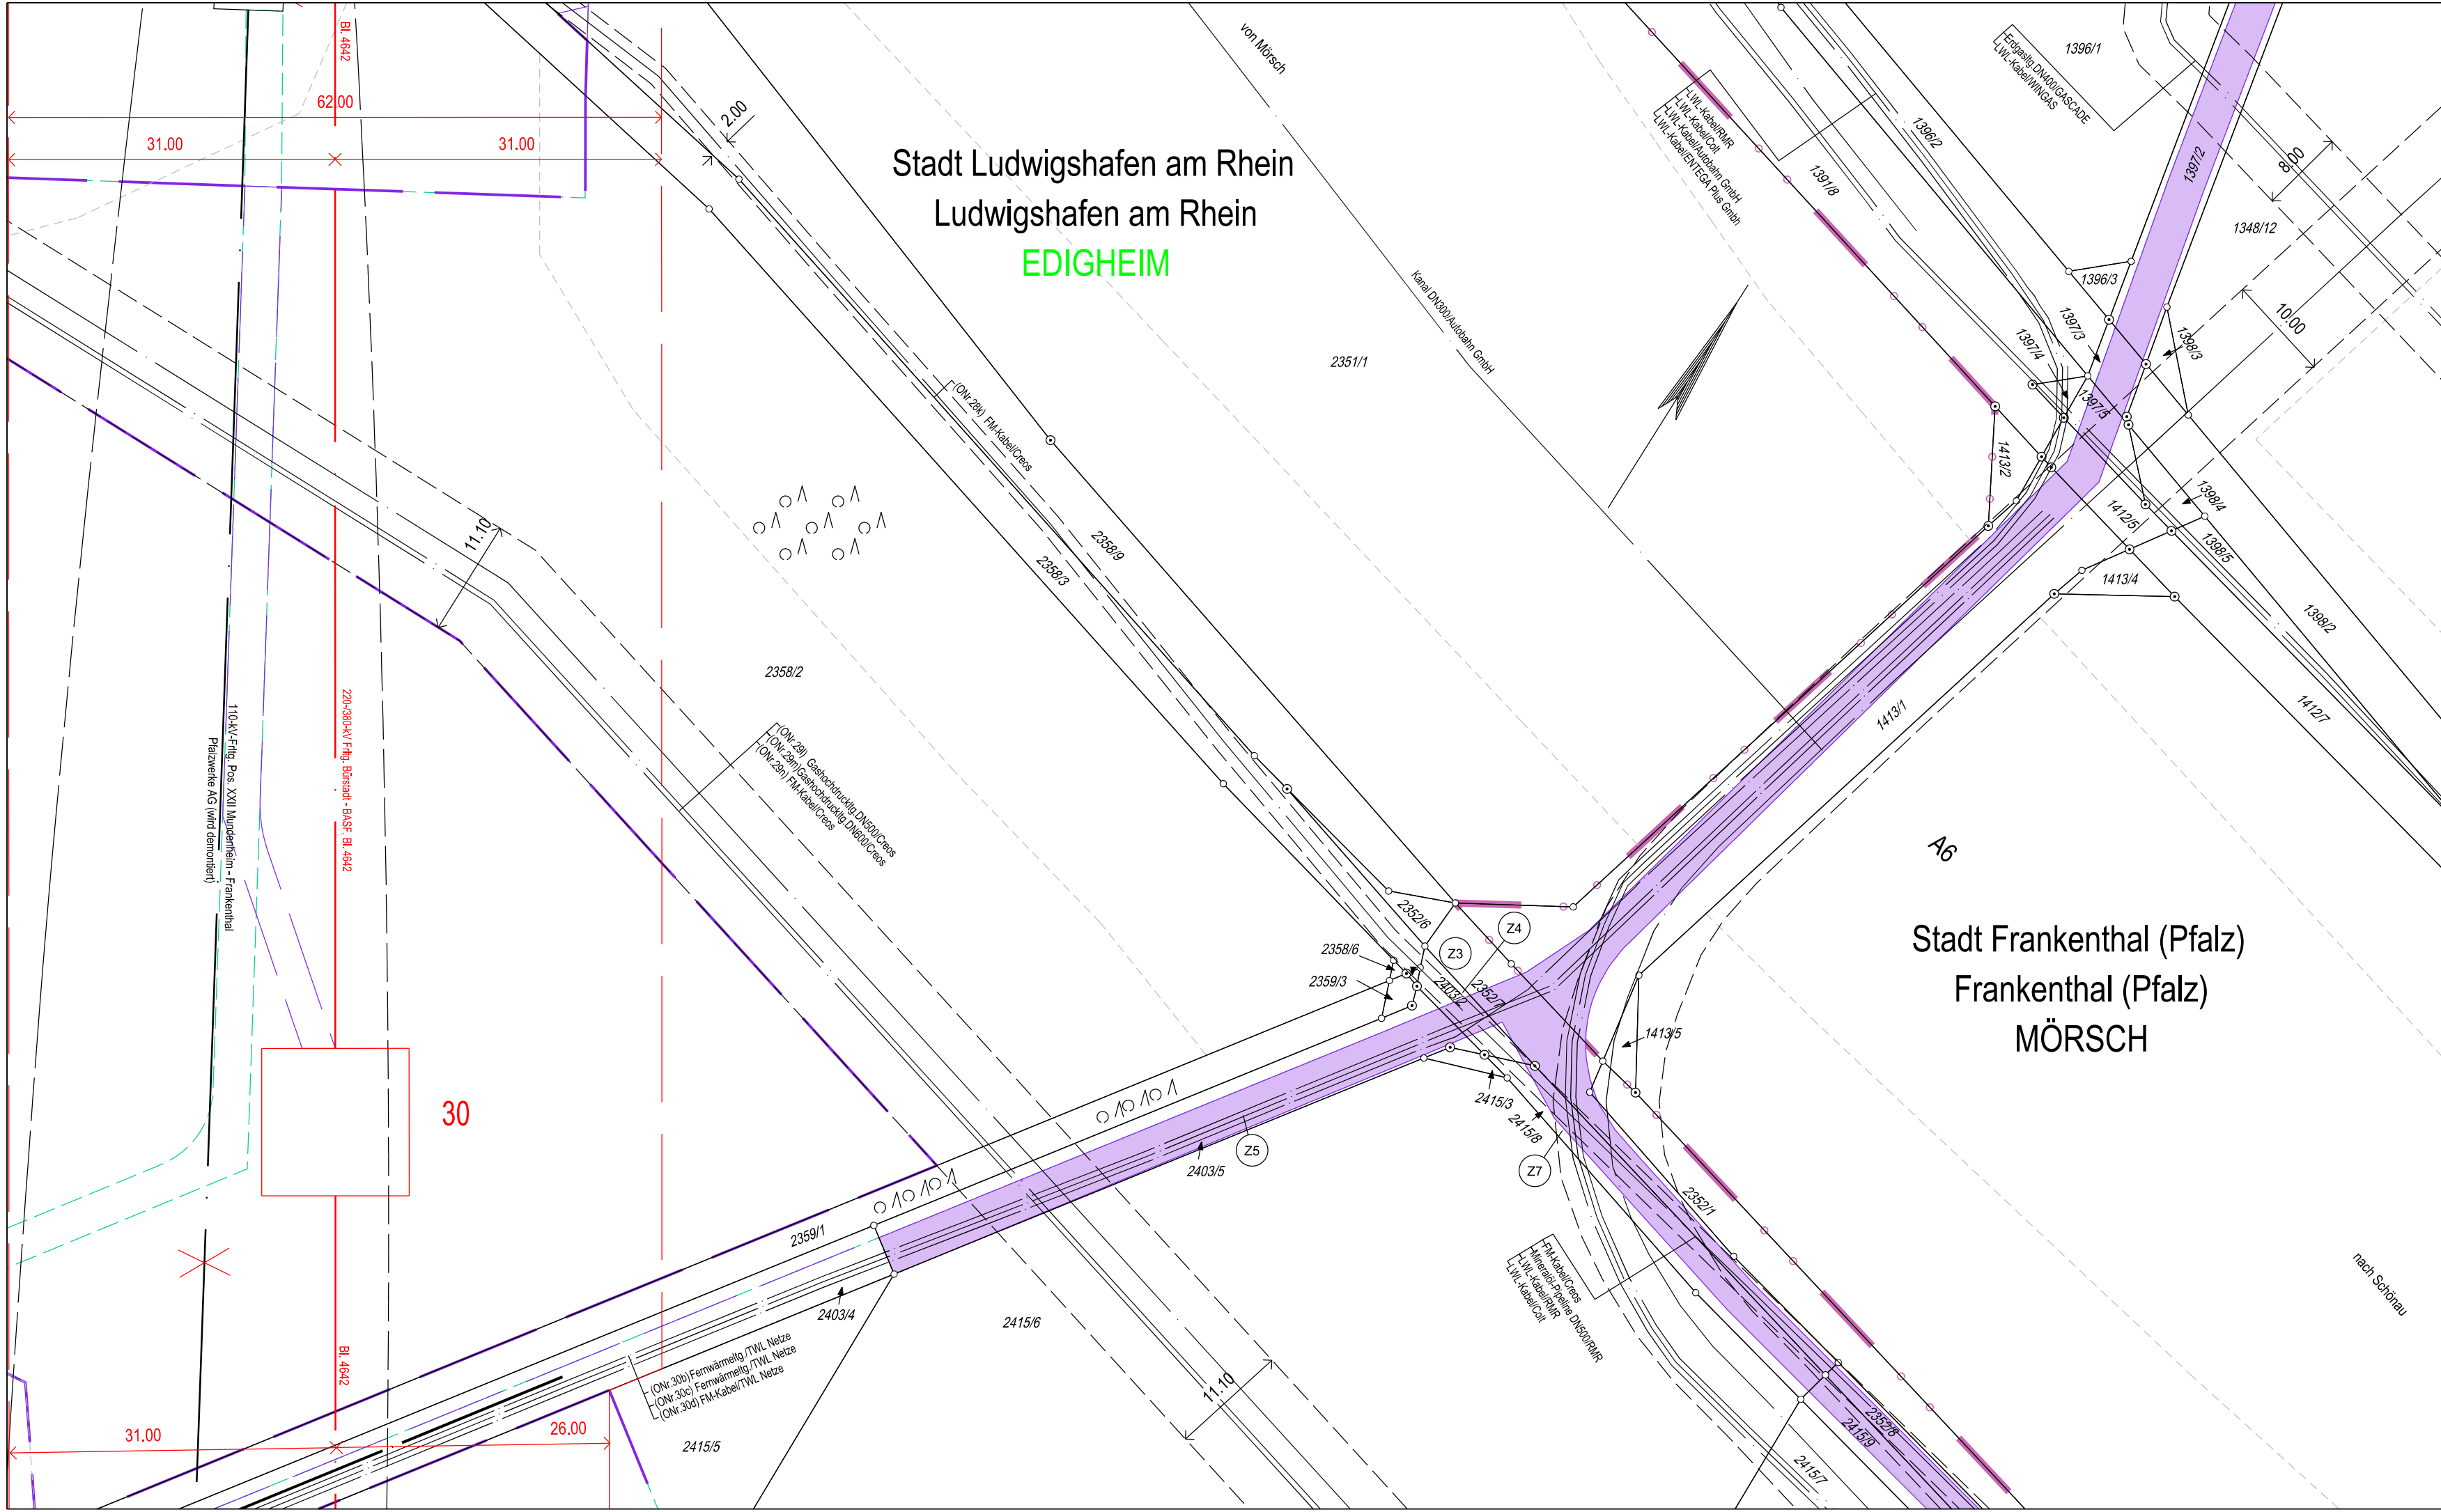

Legende

- Staatsgrenze
- Landesgrenze
- Reg.-Bez. Grenze
- Kreisgrenze
- Gemeindegrenze
- Gemarkungsgrenze
- Flurgrenze
- Tragmast (vorhanden) mit Leitungsachse
- Abspannmast (vorhanden) mit Leitungsachse
- Tragmast (geplant) mit Leitungsachse
- Abspannmast (geplant) mit Leitungsachse
- Abzubauen der Mast mit abzubauen der Leitung
- Umbesetzung
- Zubesetzung
- Änderung Tragmast (vorhanden) mit Leitungsachse
- Änderung Abspannmast (vorhanden) mit Leitungsachse
- Lfd. Nr. der von der Planung betroffenen Flurstücke (s. Rechtsverzeichnis Sp. 2)
- Lfd. Nr. der von der Arbeitsfläche betroffenen Flurstücke (s. Rechtsverzeichnis Sp. 2)
- Lfd. Nr. der von der Zuwegung betroffenen Flurstücke (s. Rechtsverzeichnis Sp. 2)
- Objektnummer lt. Kreuzungsverzeichnis
- Schutzstreifenrand (vorhanden)
- Schutzstreifenrand (geplant)
- Schutzstreifenfläche für die geplante Freileitung für die im Plan dargestellte Gemarkung
- Arbeitsfläche auf Flurstücken mit Leitungsrecht
- Arbeitsfläche auf Flurstücken ohne Leitungsrecht
- Arbeitsfläche der Demontage auf Flurstücken mit Leitungsrecht
- Überspannung mit Fangnetz
- Zuwegung auf Flurstücken mit Leitungsrecht
- Zuwegung auf Flurstücken ohne Leitungsrecht
- Zuwegung der Demontage auf Flurstücken mit Leitungsrecht
- Planung außerhalb des Verfahrens nachrichtlich übernommen
- Planung innerhalb des Verfahrens nachrichtlich übernommen

Vorhabenträgerin: BBPIG-Vorhaben Nr. 67 Amprion GmbH Robert-Schuman-Straße 7 44263 Dortmund	Festgestellt nach § 24 NABEG: Bonn, den
aufgestellt: Dortmund, 16.05.2025	
Bearbeitung: Omexom Hochspannung GmbH Prinz-Carl-Anlage 42 67547 Worms	

Höchstspannungsleitung Bürstadt - BASF
(Ludwigshafen am Rhein);
Drehstrom Nennspannung 380-kV

(BBPIG Nr. 67) – Plan und Unterlagen gemäß § 21 NABEG
für das Planfeststellungsverfahren

Neubau der 220-/380-kV-Höchstspannungsfreileitung
Bürstadt - BASF
Bl. 4642
Abschnitt: Pkt. Roxheim - BASF

- Ergänzung der Zuwegung -
Lageplan
1:500

Bereich von Mast Nr. 30

GEMARKUNG	:	EDIGHEIM	MÖRSCH
Gemeinde	:	Ludwigshafen am Rhein	Frankenthal (Pfalz)
Kreis	:	Stadt Ludwigshafen am Rhein	Stadt Frankenthal (Pfalz)
SGD/ Reg.-Präs.	:	Süd	Süd
Land	:	Rheinland-Pfalz	Rheinland-Pfalz
Katasteramt	:	Ludwigshafen am Rhein	Ludwigshafen am Rhein
Grundbuchamt	:	Ludwigshafen am Rhein	Frankenthal (Pfalz)

Nr.:	Änderung:	Datum:	Name:
Dokumentenbez.:			
Erstellt:	März 2023	Ausgabe:	16.05.2025
Inhalt:	Planung	DIN / BxH:	765 x 297