

(BBPIG Nr. 67) – Plan und Unterlagen gemäß § 21 NABEG
für das Planfeststellungsverfahren


Bürstadt - BASF
Bl. 4542

Abschnitt: Bürstadt - Pkt. Roxheim 1

1:2000
Bereich von Mast Nr. 1A

GEMARKUNG	:	ROSENGARTEN	LAMPERTHEIM	HOFFHEIM
Gemeinde	:	Lampertheim	Lampertheim	Lampertheim
Kreis	:	Bergstraße	Bergstraße	Bergstraße
SGD/ Reg.- Präs.	:	Darmstadt	Darmstadt	Darmstadt
Land	:	Hessen	Hessen	Hessen
Katasteramt	:	Heppenheim	Heppenheim	Heppenheim
Grundbuchamt	:	Lampertheim	Lampertheim	Lampertheim

Nr.:	Änderung:			Datum:	Name:
Dokumentenbez.:					
Erstellt:	März 2023		Ausgabe:	16.05.2025	
Inhalt:	Planung		DIN / BxH:	764 x 297	

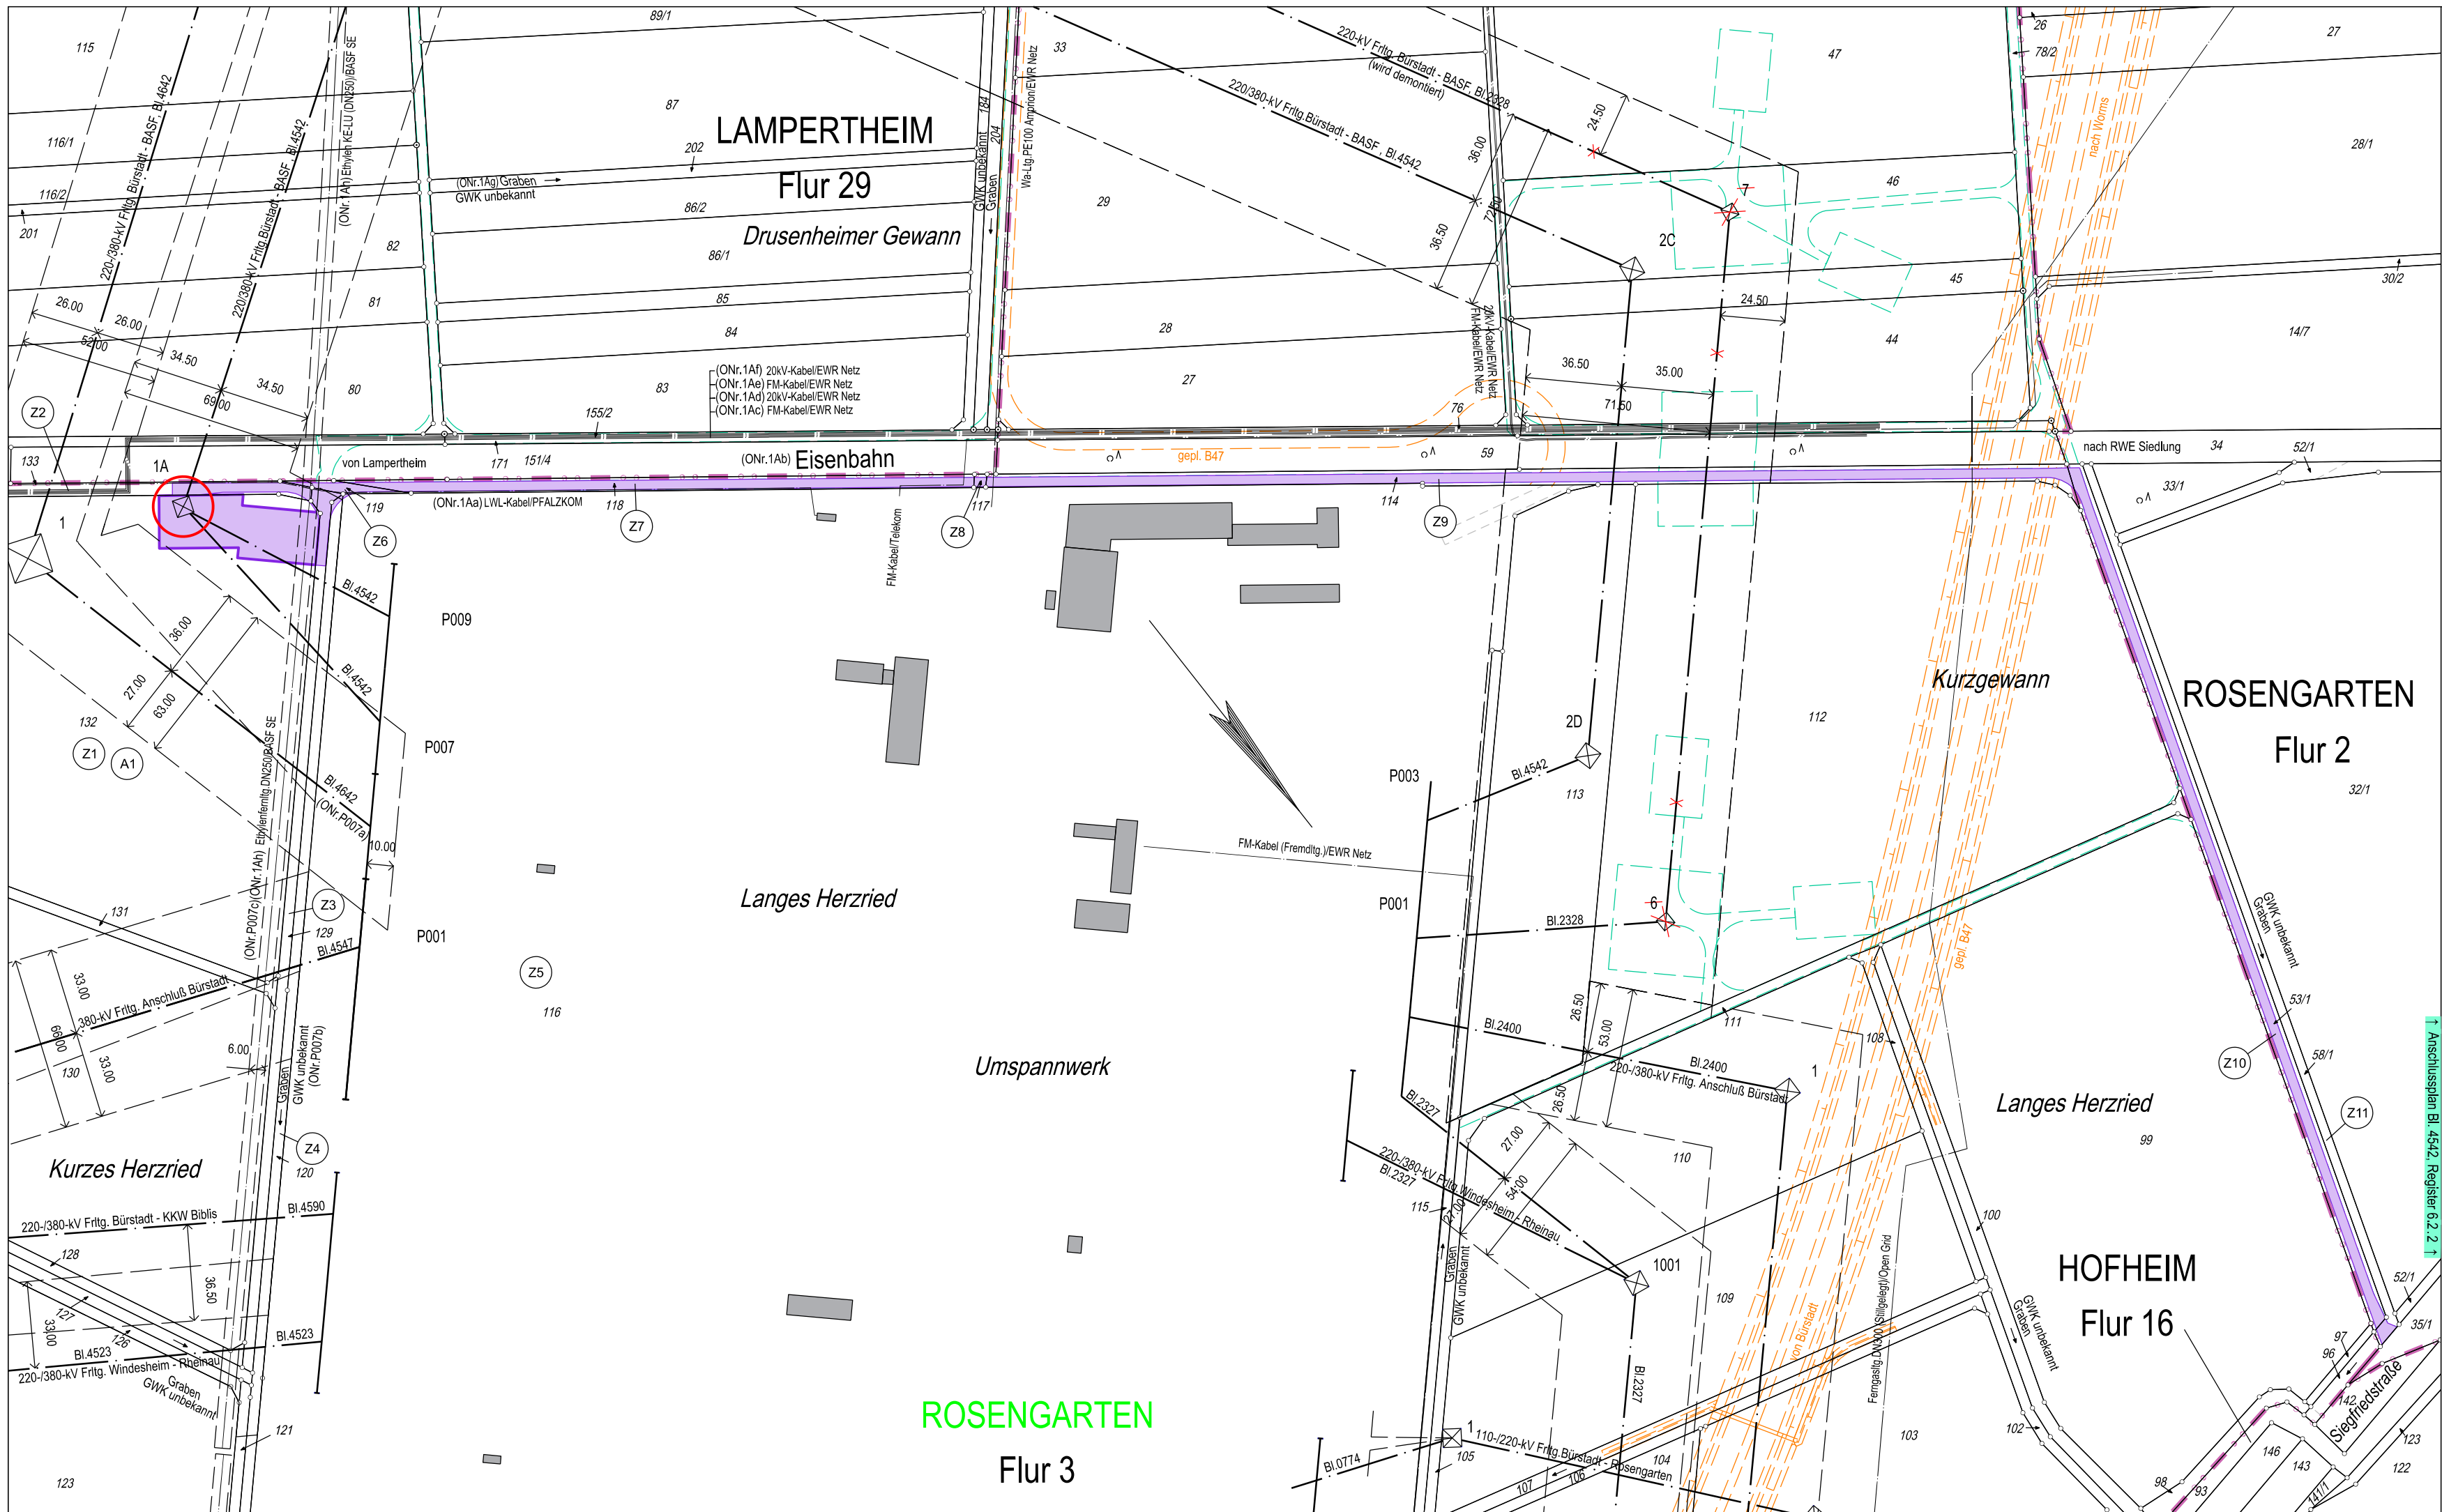

	Staatsgrenze
	Landesgrenze
	Reg.-Bez. Grenze
	Kreisgrenze
	Gemeindegrenze
	Gemarkungsgrenze
	Flurgrenze
	Tragmast (vorhanden) mit Leitungssache
	Abspannmast (vorhanden) mit Leitungssache
	Tragmast (geplant) mit Leitungssache
	Abspannmast (geplant) mit Leitungssache
	Abzubauender Mast mit abzubauender Leitung
	Umbeseilung
	Zubeseilung
	Änderung Tragmast (vorhanden) mit Leitungssache
	Änderung Abspannmast (vorhanden) mit Leitungssache
	Lfd. Nr. der von der Planung betroffenen Flurstücke (s. Rechtsverzeichnis Sp. 2)
	Lfd. Nr. der von der Arbeitsfläche betroffenen Flurstücke (s. Rechtsverzeichnis Sp. 2)
	Lfd. Nr. der von der Zuwegung betroffenen Flurstücke (s. Rechtsverzeichnis Sp. 2)
	Objektnummer lt. Kreuzungsverzeichnis
	Schutzstreifenrand (vorhanden)
	Schutzstreifenrand (geplant)
	Schutzstreifenfläche der geplanten Freileitung für die im Plan dargestellte Gemarkung
	Arbeitsfläche auf Flurstücken mit Leitungsrecht
	Arbeitsfläche auf Flurstücken ohne Leitungsrecht
	Arbeitsfläche der Demontage auf Flurstücken mit Leitungsrecht
	Überspannung mit Fangnetz
	Zuwegung auf Flurstücken mit Leitungsrecht
	Zuwegung auf Flurstücken ohne Leitungsrecht
	Zuwegung der Demontage auf Flurstücken mit Leitungsrecht
	Planung außerhalb des Verfahrens nachrichtlich übernommen
	Planung innerhalb des Verfahrens nachrichtlich übernommen