
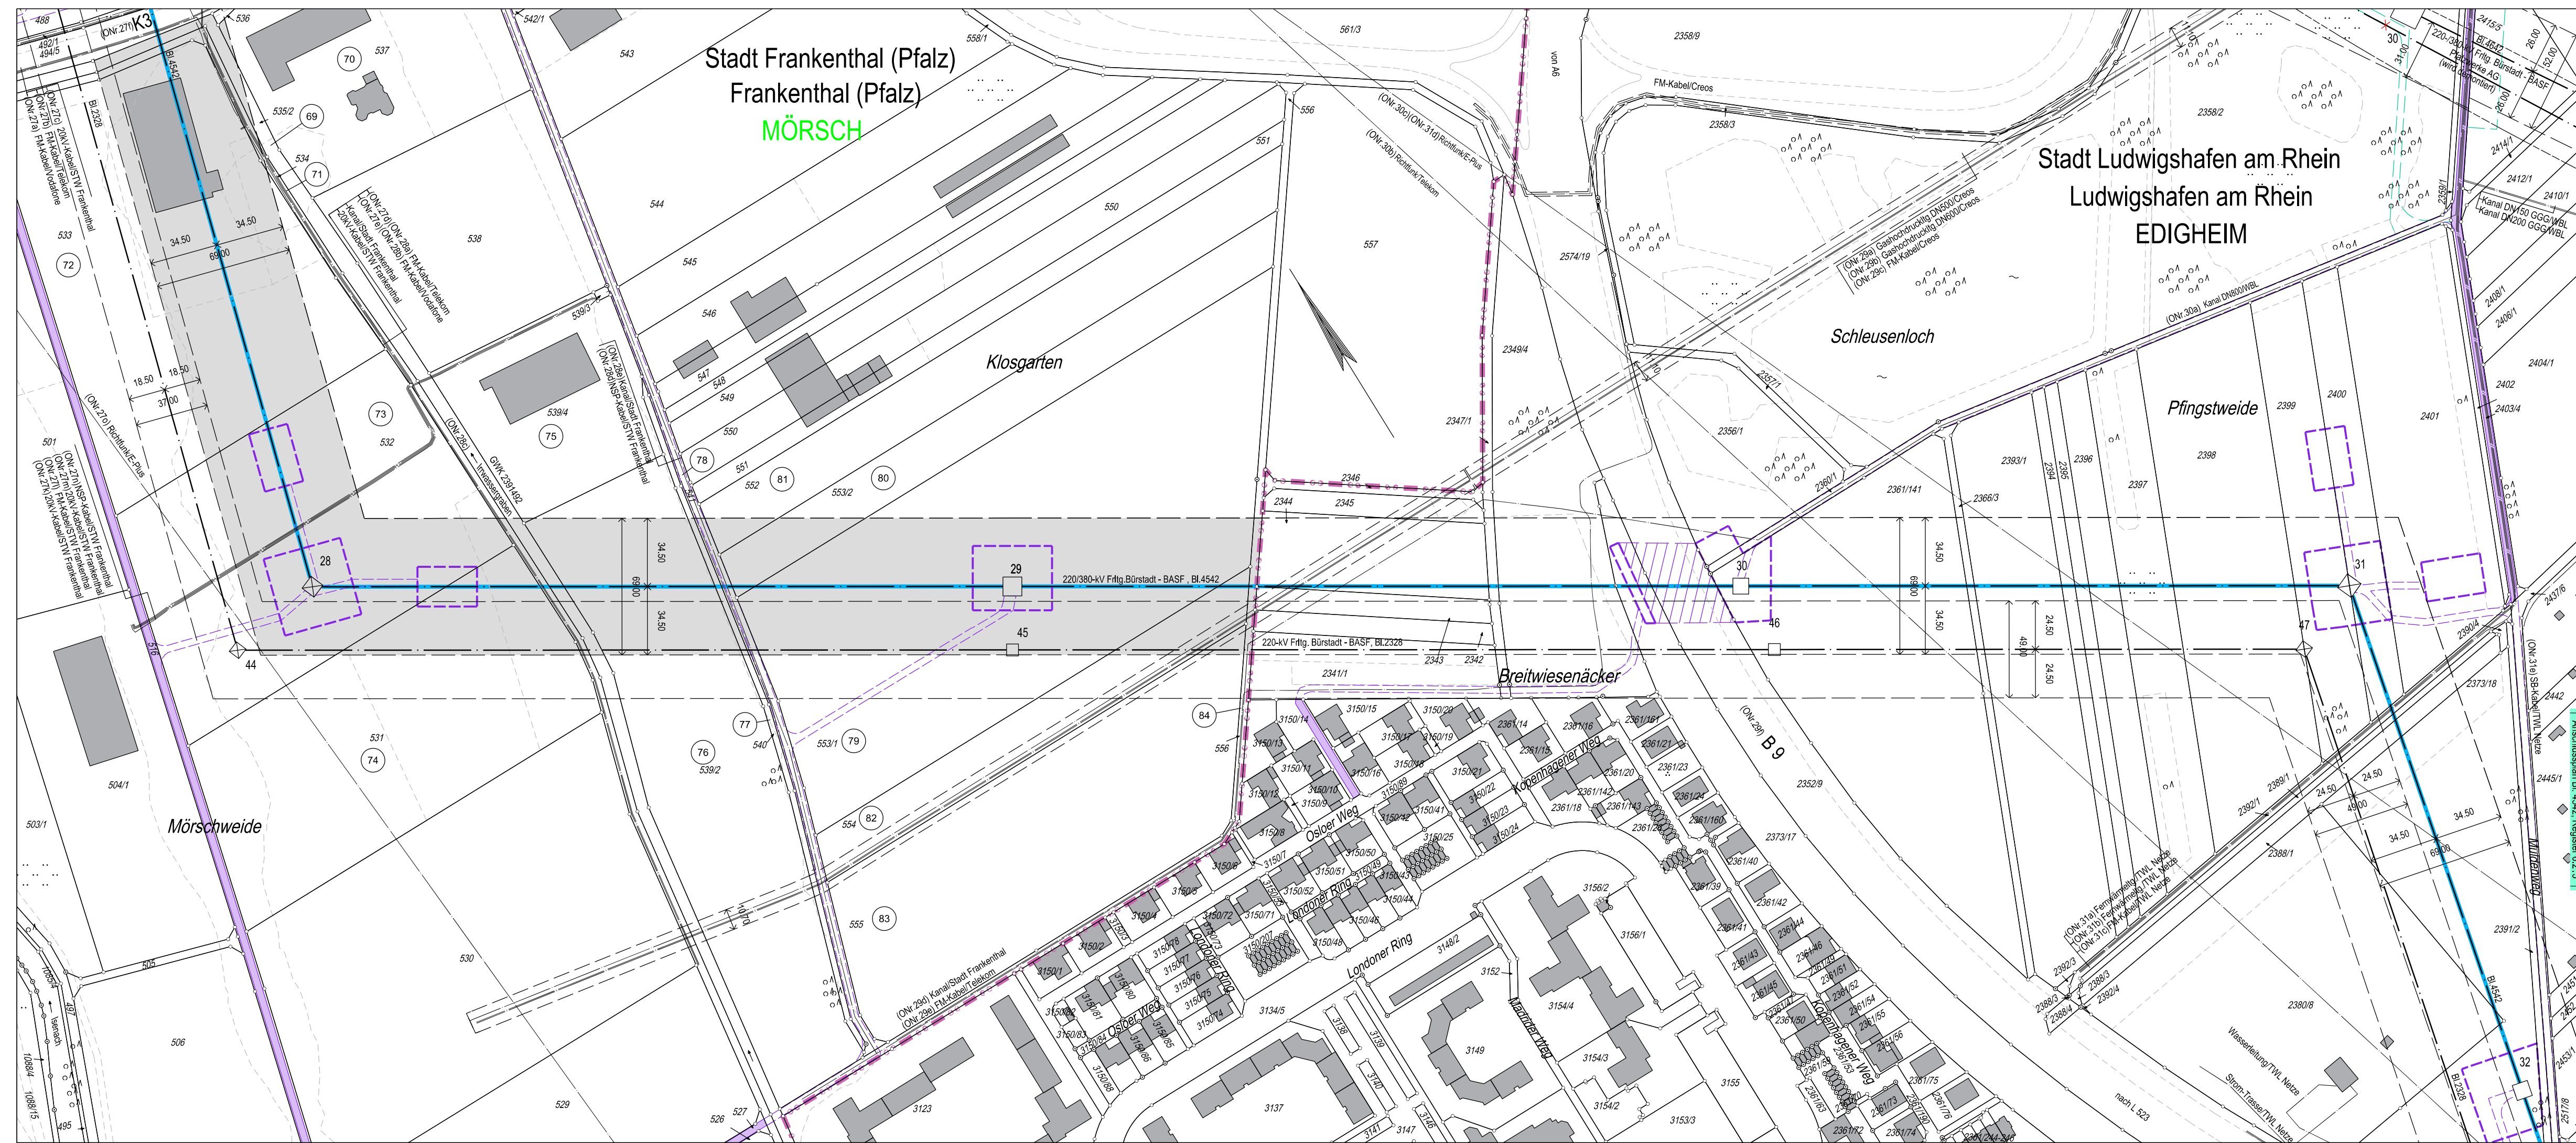
 
 
 
 


 

Legende

	Staatsgrenze
	Landesgrenze
	Reg.-Bez. Grenze
	Kreisgrenze
	Gemeindegrenze
	Gemarkungsgrenze
	Flurgrenze
	Tragmast (vorhanden) mit Leitungssache
	Abspannmast (vorhanden) mit Leitungssache
	Tragmast (geplant) mit Leitungssache
	Abspannmast (geplant) mit Leitungssache
	Abzubauender Mast mit abzubauender Leitung
	Umbeseilung
	Zubeseilung
	Änderung Tragmast (vorhanden) mit Leitungssache
	Änderung Abspannmast (vorhanden) mit Leitungssache
	Lfd. Nr. der von der Planung betroffenen Flurstücke (s. Rechtsenverbsverzeichnis Sp. 2)
	Lfd. Nr. der von der Arbeitsfläche betroffenen Flurstücke (s. Rechtsenverbsverzeichnis Sp. 2)
	Lfd. Nr. der von der Zuwegung betroffenen Flurstücke (s. Rechtsenverbsverzeichnis Sp. 2)
	Objektnummer lt. Kreuzungsverzeichnis
	Schutzstreifenrand (vorhanden)
	Schutzstreifenrand (geplant)
	Schutzstreifenfläche der geplanten Freileitung für die im Plan dargestellte Gemarkung
	Arbeitsfläche auf Flurstücken mit Leitungsrecht
	Arbeitsfläche auf Flurstücken ohne Leitungsrecht
	Arbeitsfläche der Demontage auf Flurstücken mit Leitungsrecht
	Überspannung mit Fangnetz
	Zuwegung auf Flurstücken mit Leitungsrecht
	Zuwegung auf Flurstücken ohne Leitungsrecht
	Zuwegung der Demontage auf Flurstücken mit Leitungsrecht
	Planung außerhalb des Verfahrens nachträglich übernehmen
	Planung innerhalb des Verfahrens nachträglich übernehmen

Register 6.2.2 - Blatt 4.1			
Vorhabenträgerin: BBPIG-Vorhaben Nr. 67 Amprion GmbH Robert-Schuman-Straße 7 44263 Dortmund	Festgestellt nach § 24 NABEG: Bonn, den		
aufgestellt: Dortmund, 16.05.2025			
Bearbeitung: Omexom Hochspannung GmbH Prinz-Carl-Anlage 42 67547 Worms			
Höchstspannungsleitung Bürstadt - BASF (Ludwigshafen am Rhein); Drehstrom Nennspannung 380-kV (BBPIG Nr. 67) – Plan und Unterlagen gemäß § 21 NABEG für das Planfeststellungsverfahren Änderung der 220-/380-kV-Höchstspannungsfreileitung Bürstadt - BASF Bl. 4542 Abschnitt: Pkt. Roxheim 2 - BASF Lageplan 1:2000 von Mast Nr.28 bis Mast Nr.32 GEMARKUNG : MÖRSCH Gemeinde : Frankenthal (Pfalz) Kreis : Stadt Frankenthal (Pfalz) SGD/ Reg.- Präsi. : Süd Land : Rheinland-Pfalz Katasteramt : Ludwigshafen am Rhein Grundbuchamt : Frankenthal (Pfalz) EDIGHEIM Ludwigshafen am Rhein Stadt Ludwigshafen am Rhein Süd Rheinland-Pfalz Ludwigshafen am Rhein Ludwigshafen am Rhein			
Nr.:	Änderung:	Datum:	Name:
Dokumentenbez.:			
Erstellt:	März 2023	Ausgabe:	16.05.2025
Inhalt:	Planung	DIN / BxH:	950 x 297
OMEXOM Technikzentrum, Büro Worms		amprion	