


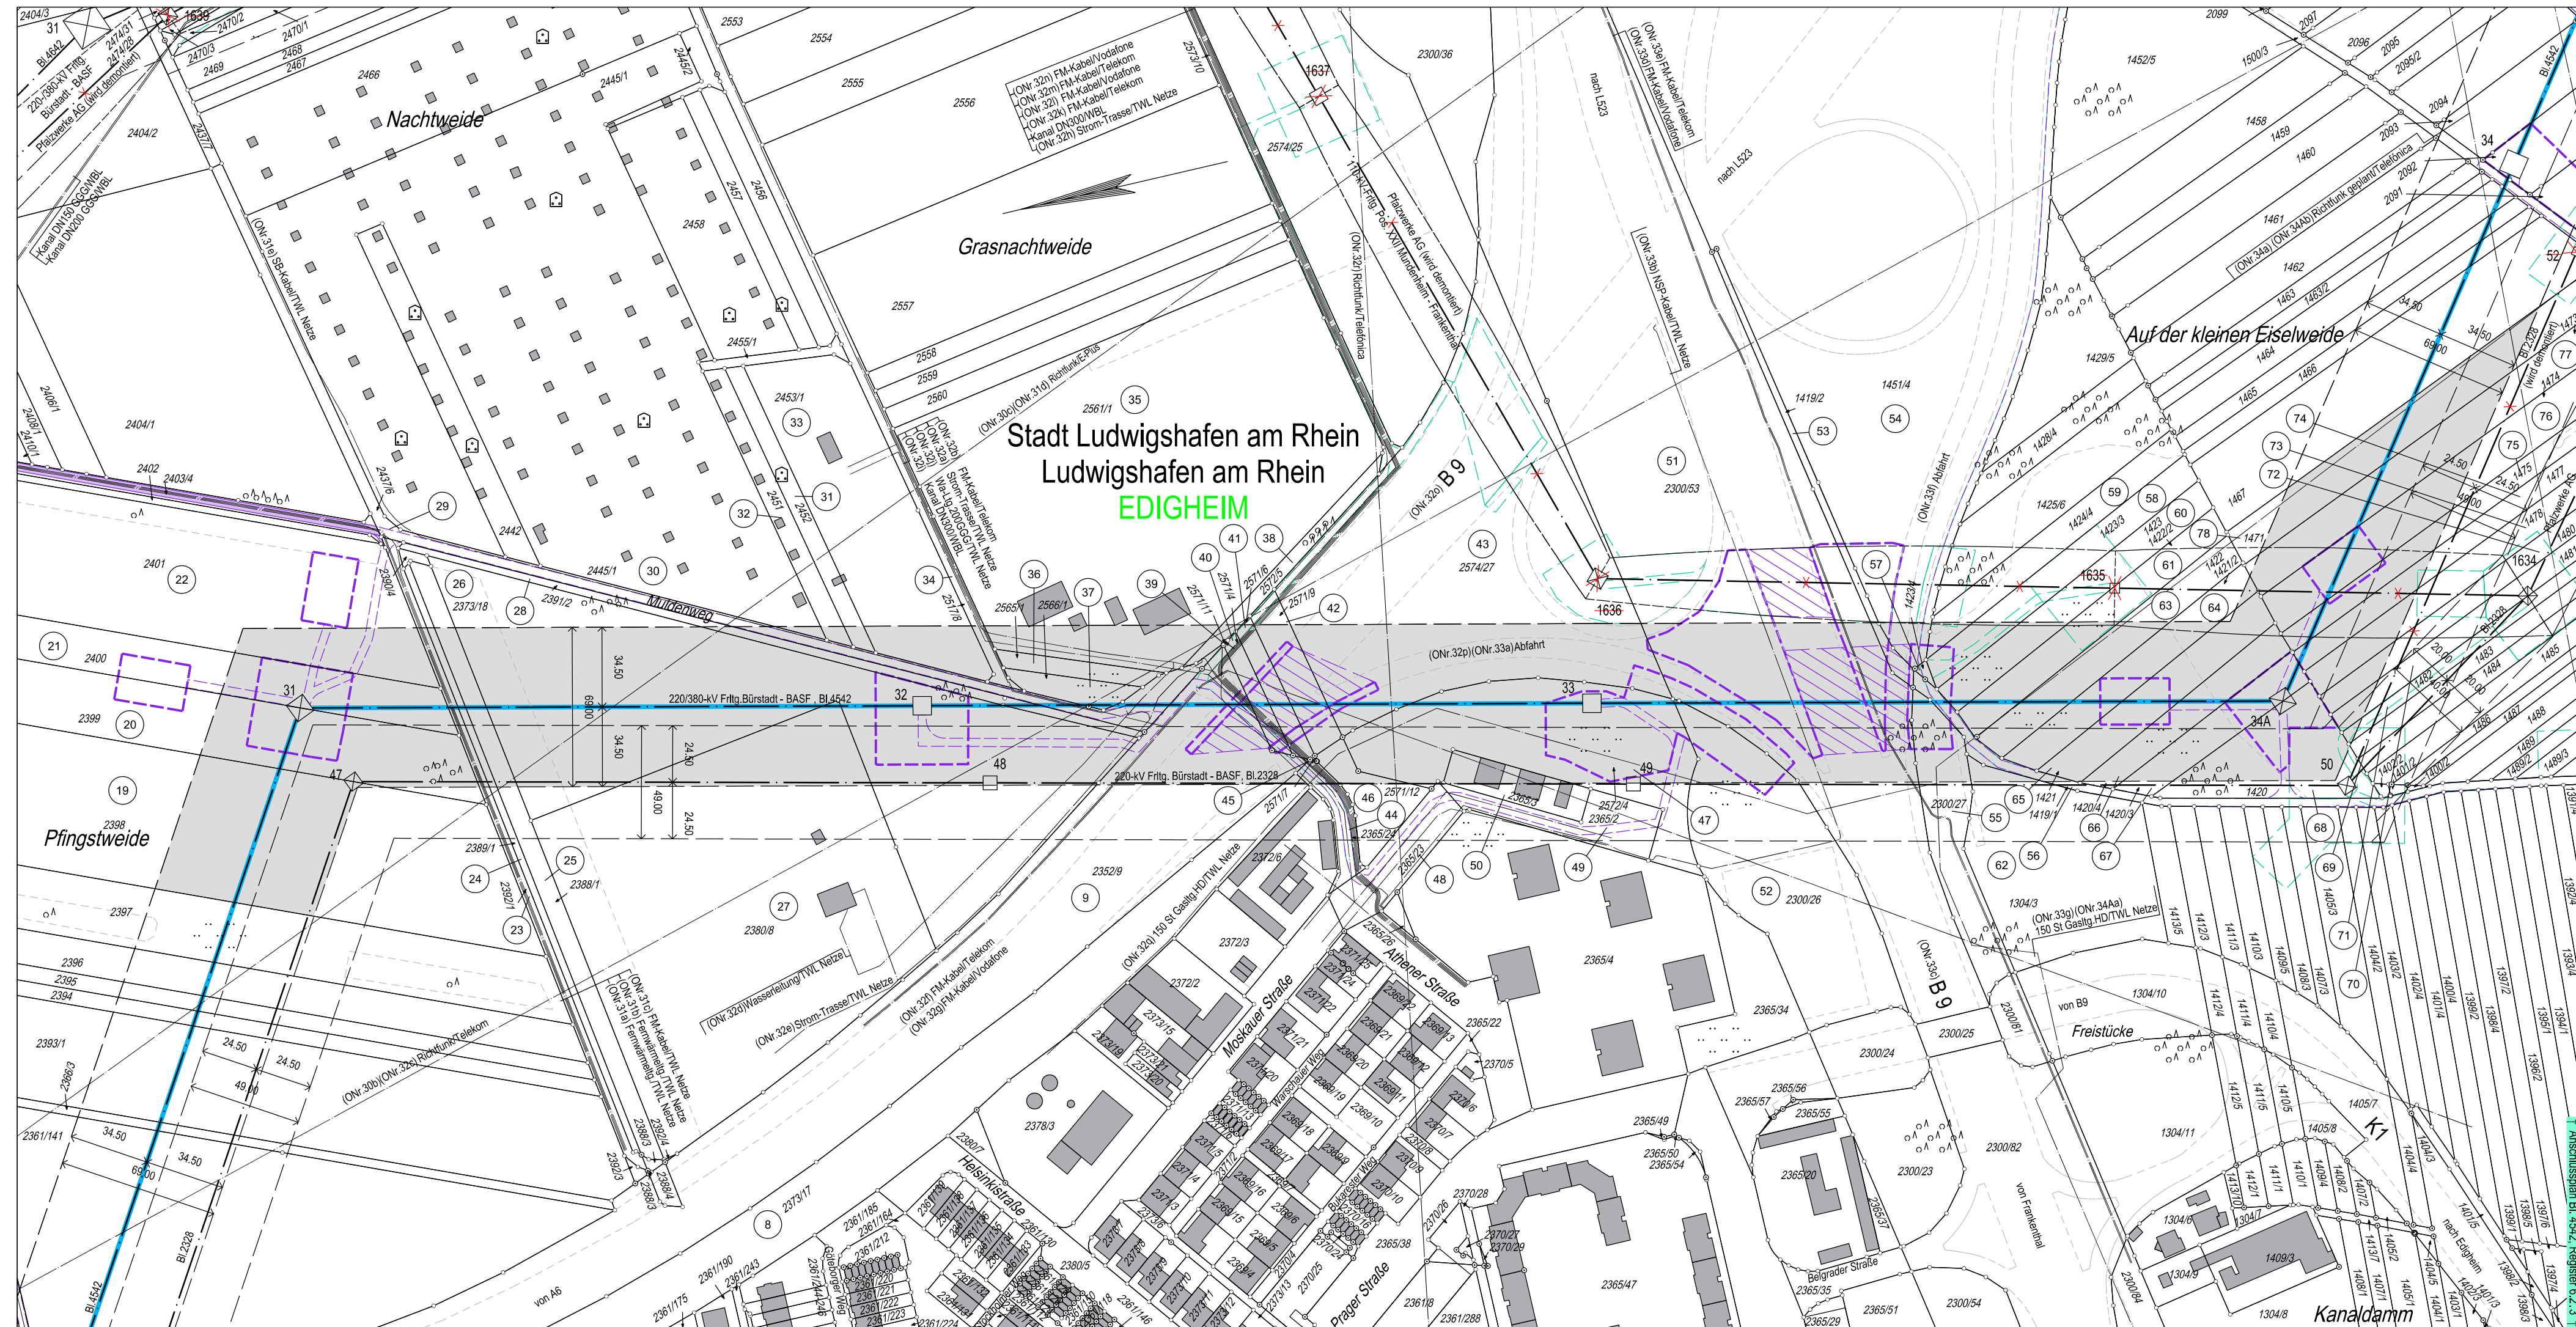

Legende

- | | |
|--|---|
| | Staatsgrenze |
| | Landesgrenze |
| | Reg.-Bez. Grenze |
| | Kreisgrenze |
| | Gemeindegrenze |
| | Gemarkungsgrenze |
| | Flurgrenze |
| | Tragmast (vorhanden)
mit Leitungssache |
| | Abspannmast (vorhanden)
mit Leitungssache |
| | Tragmast (geplant)
mit Leitungssache |
| | Abspannmast (geplant)
mit Leitungssache |
| | Abzubauender Mast
mit abzubauender Leitung |
| | Umbeseidung |
| | Zubeseidung |
| | Änderung Tragmast (vorhanden)
mit Leitungssache |
| | Änderung Abspannmast (vorhanden)
mit Leitungssache |
| | Lfd. Nr. der von der Planung
betroffenen Flurstücke
(s. Rechtserwerbsverzeichnis Sp. 2) |
| | Lfd. Nr. der von der Arbeitsfläche
betroffenen Flurstücke
(s. Rechtserwerbsverzeichnis Sp. 2) |
| | Lfd. Nr. der von der Zuwegung
betroffenen Flurstücke
(s. Rechtserwerbsverzeichnis Sp. 2) |
| | Objektnummer lt.
Kreuzungsverzeichnis |
| | Schutzstreifenrand (vorhanden) |
| | Schutzstreifenrand (geplant) |
| | Schutzstreifenfläche der geplanten
Freileitung für die im Plan
dargestellte Gemarkung |
| | Arbeitsfläche auf Flurstücken
mit Leitungsrecht |
| | Arbeitsfläche auf Flurstücken
ohne Leitungsrecht |
| | Arbeitsfläche der Demontage
auf Flurstücken mit Leitungsrecht |
| | Überspannung mit Fangnetz |
| | Zuwegung auf Flurstücken
mit Leitungsrecht |
| | Zuwegung auf Flurstücken
ohne Leitungsrecht |
| | Zuwegung der Demontage
auf Flurstücken mit Leitungsrecht |
| | Planung außerhalb des Verfahrens
nachrichtlich übernommen |
| | Planung innerhalb des Verfahrens
nachrichtlich übernommen |

Vorhabenträgerin:

BBPIG-Vorhaben Nr. 67

Amprion GmbH
Robert-Schuman-Straße 7
44263 Dortmund

aufgestellt:

Dortmund, 16.05.2025

Bearbeitung:

Omexom Hochspannung GmbH
Prinz-Carl-Anlage 42
67547 Worms

**Höchstspannungsleitung Bürstadt - BASF
(Ludwigshafen am Rhein);
Drehstrom Nennspannung 380-kV**

(BBPlG Nr. 67) – Plan und Unterlagen gemäß § 21 NABEG
für das Planfeststellungsverfahren

Änderung der 220-/380-kV-Höchstspannungsfreileitung

Bürstadt - BASF
Bl. 4542

Abschnitt: Pkt. Roxheim 2 - BASF

Lageplan

1:2000

von Mast Nr.31 bis Mast Nr.34

GEMARKUNG	:	EDIGHEIM
Gemeinde	:	Ludwigshafen am Rhein
Kreis	:	Stadt Ludwigshafen am Rhein
SGD/ Reg.- Präs.	:	Süd
Land	:	Rheinland-Pfalz
Katasteramt	:	Ludwigshafen am Rhein
Grundbuchamt	:	Ludwigshafen am Rhein

Nr.:	Änderung:			Datum:	Name:
Dokumentenbez.:					
Erstellt:	März 2023		Ausgabe:	16.05.2025	
Inhalt:	Planung		DIN / BxH:	857 x 297	



Technikzentrum, Büro Worms

