


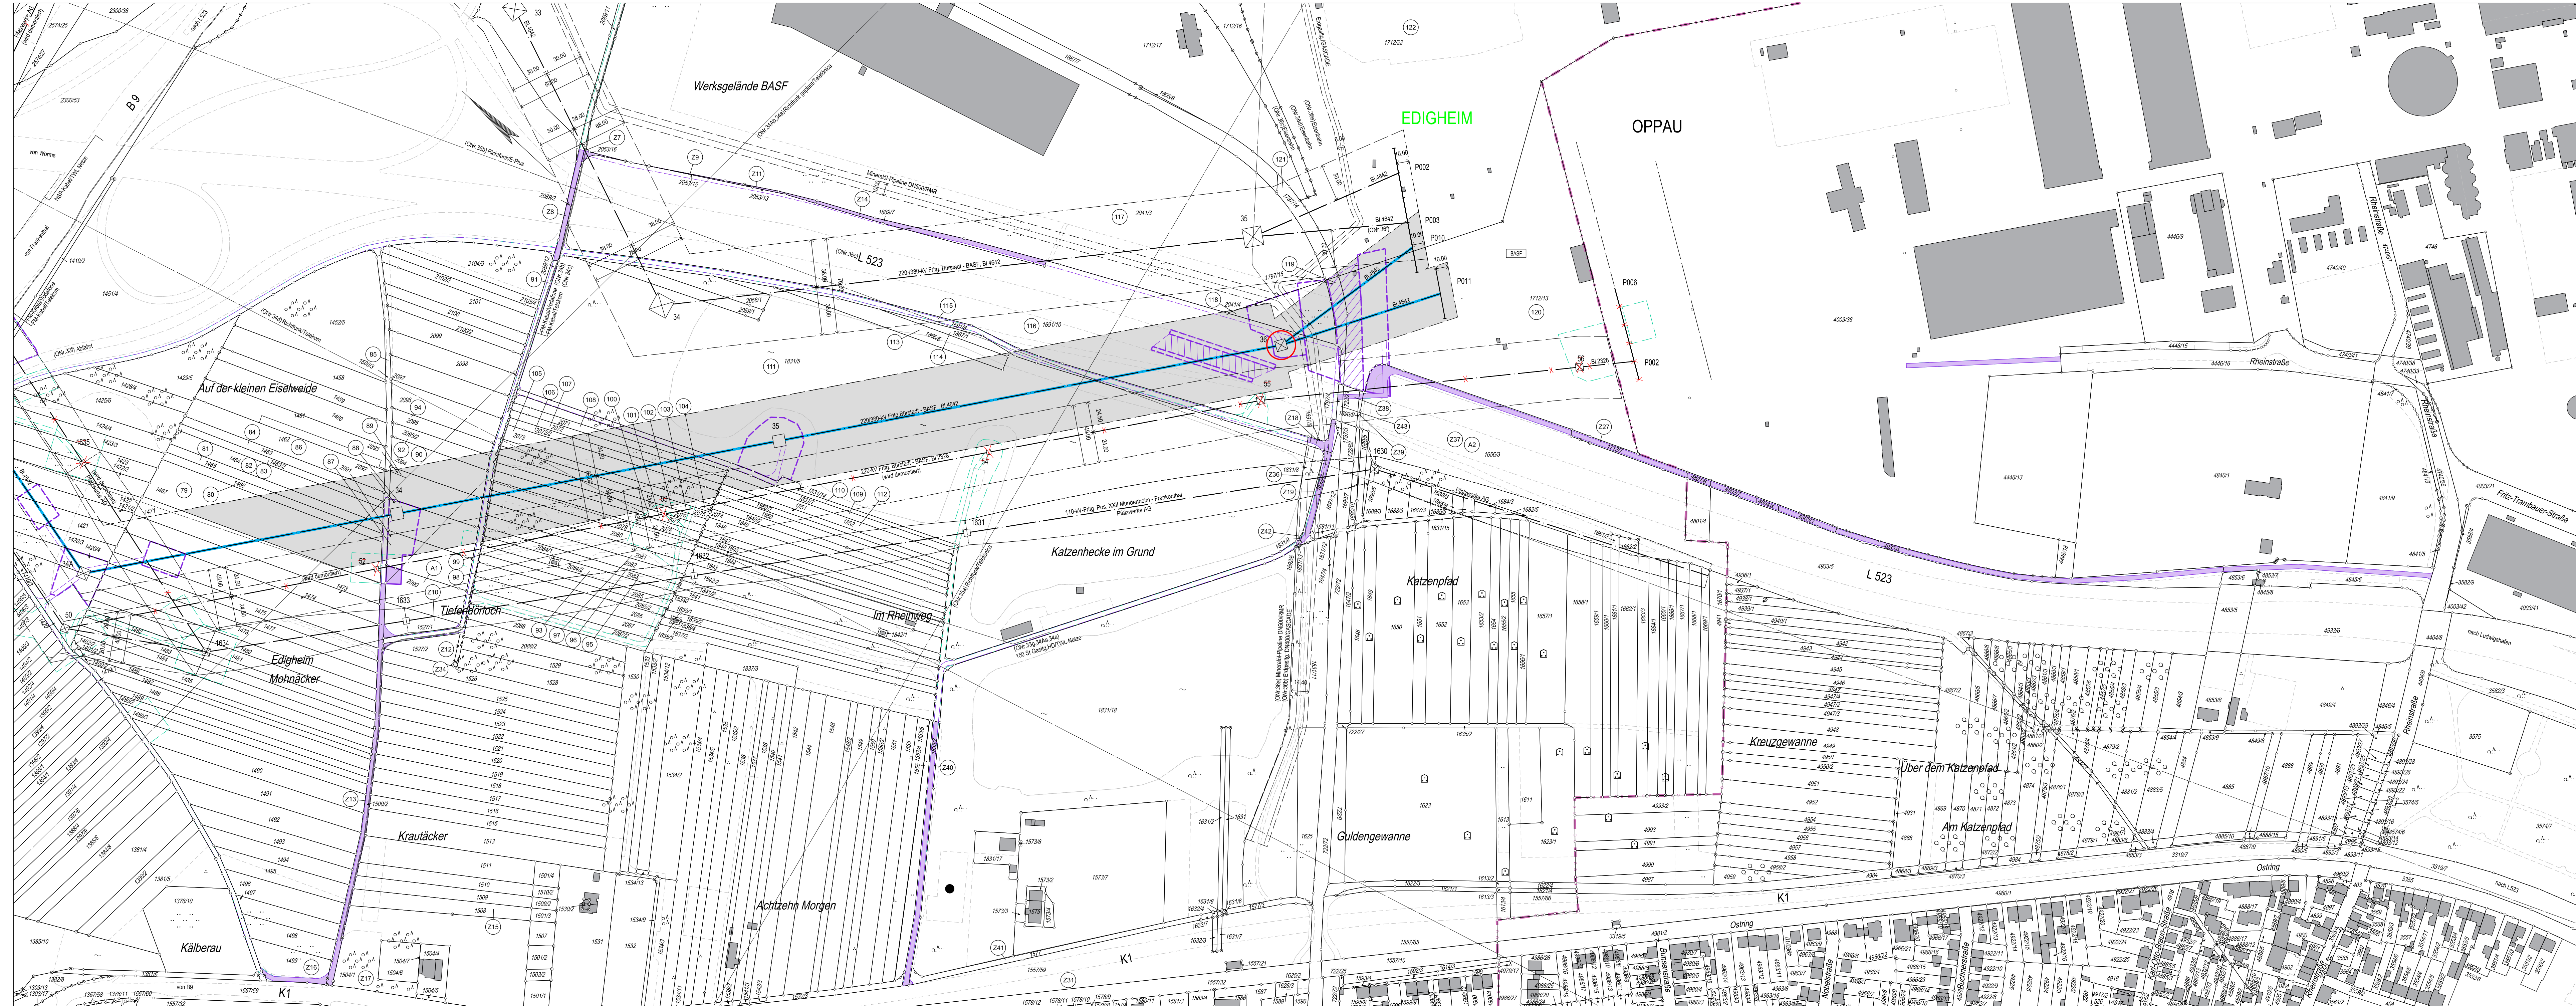

Legende

- | | |
|--|---|
| | Stattgrenze |
| | Landesgrenze |
| | Reg.-Bez. Grenze |
| | Kreisgrenze |
| | Gemeindegrenze |
| | Gemarkungsgrenze |
| | Flurgrenze |
| | Tragmast (vorhanden)
mit Leitungssache |
| | Abspannmast (vorhanden)
mit Leitungssache |
| | Tragmast (geplant)
mit Leitungssache |
| | Abspannmast (geplant)
mit Leitungssache |
| | Abzaundernder Mast
mit abzaundernder Leitung |
| | Umbesetzung |
| | Zubeseilung |

- | | |
|---|--|
|  | Änderung Tragmast (vorhanden)
mit Leutungsache |
|  | Änderung Abspannmast (vorhanden)
mit Leutungsache |
|  | Lfd. Nr. der von der Planung
betroffenen Flurstücke
(s. Rechtsverzeichnis Sp. 2) |
|  | Lfd. Nr. der von der Arbeitsfläche
betroffenen Flurstücke
(s. Rechtsverzeichnis Sp. 2) |
|  | Lfd. Nr. der von der Zuwegung
betroffenen Flurstücke
(s. Rechtsverzeichnis Sp. 2) |
|  | Objektnummer lt.
Kreuzungsverzeichnis |
- (ONR.1a)

- | | |
|---|---|
|  | Schutzstreifenrand (vorhanden) |
| | Schutzstreifenrand (geplant) |
| | Schutzstreifenfläche der geplanten Freileitung für die im Plan dargestellte Gemarkung |

- | | |
|---|---|
|  | Arbeitsfläche auf Flurstücken mit Leitungsrecht |
|  | Arbeitsfläche auf Flurstücken ohne Leitungsrecht |
|  | Arbeitsfläche der Demontage auf Flurstücken mit Leitungsrecht |

- | | |
|---|---|
|  | Überspannung mit Fangnetz |
|  | Zuwegung auf Flurstücken mit Leitungsrecht |
|  | Zuwegung auf Flurstücken ohne Leitungsrecht |
|  | Zuwegung der Demontage auf Flurstücken mit Leitungsrecht |
|  | Planung außerhalb des Verfahrens nachrichtlich übernommen |
|  | Planung innerhalb des Verfahrens nachrichtlich übernommen |

Register 6.2.3 - Blatt 6.1

Vorhabenträgerin:
BBPIG-Vorhaben Nr. 67

Amprlon GmbH
Robert-Schuman-Straße 7
44263 Dortmund

aufgestellt:
Dortmund, 16.05.2025

Bearbeitung:
Omexom Hochspannung GmbH
Prinz-Carl-Anlage 42
67547 Worms

Festgestellt nach § 24 NABEG:
Bonn, den

**Höchstspannungsleitung Bürstadt - BASF
(Ludwigshafen am Rhein);
Drehstrom Nennspannung 380-kV**
(BBPig Nr. 67) – Plan und Unterlagen gemäß § 21 NABEG
für das Planfeststellungsverfahren

Änderung der 220-/380-kV-Höchstspannungsfreileitung

Bürstadt - BASF
Bl. 4542

Abschnitt: Pkt. Roxheim 2 - BASF

Lageplan

1:2000
von Mast Nr. 34A bis P010/P011

GEMARKUNG	:	EDSHEIM	OPPAU
Gemeinde	:	Ludwigshafen am Rhein	Ludwigshafen am Rhein
Kreis	:	Stadt Ludwigshafen am Rhein	Stadt Ludwigshafen am Rhein
SGD/ Reg.- Präs.	:	Süd	Süd
Land	:	Rheinland-Pfalz	Rheinland-Pfalz
Katasteramt	:	Ludwigshafen am Rhein	Ludwigshafen am Rhein
Grundbuchamt	:	Ludwigshafen am Rhein	Ludwigshafen am Rhein

Nr.:	Änderung:			Datum:	Name:
Dokumentenbez.:					
Erstellt:	März 2023		Ausgabe:	16.05.2025	
Inhalt:	Planung		DIN / BxH:	1320 x 420	

