


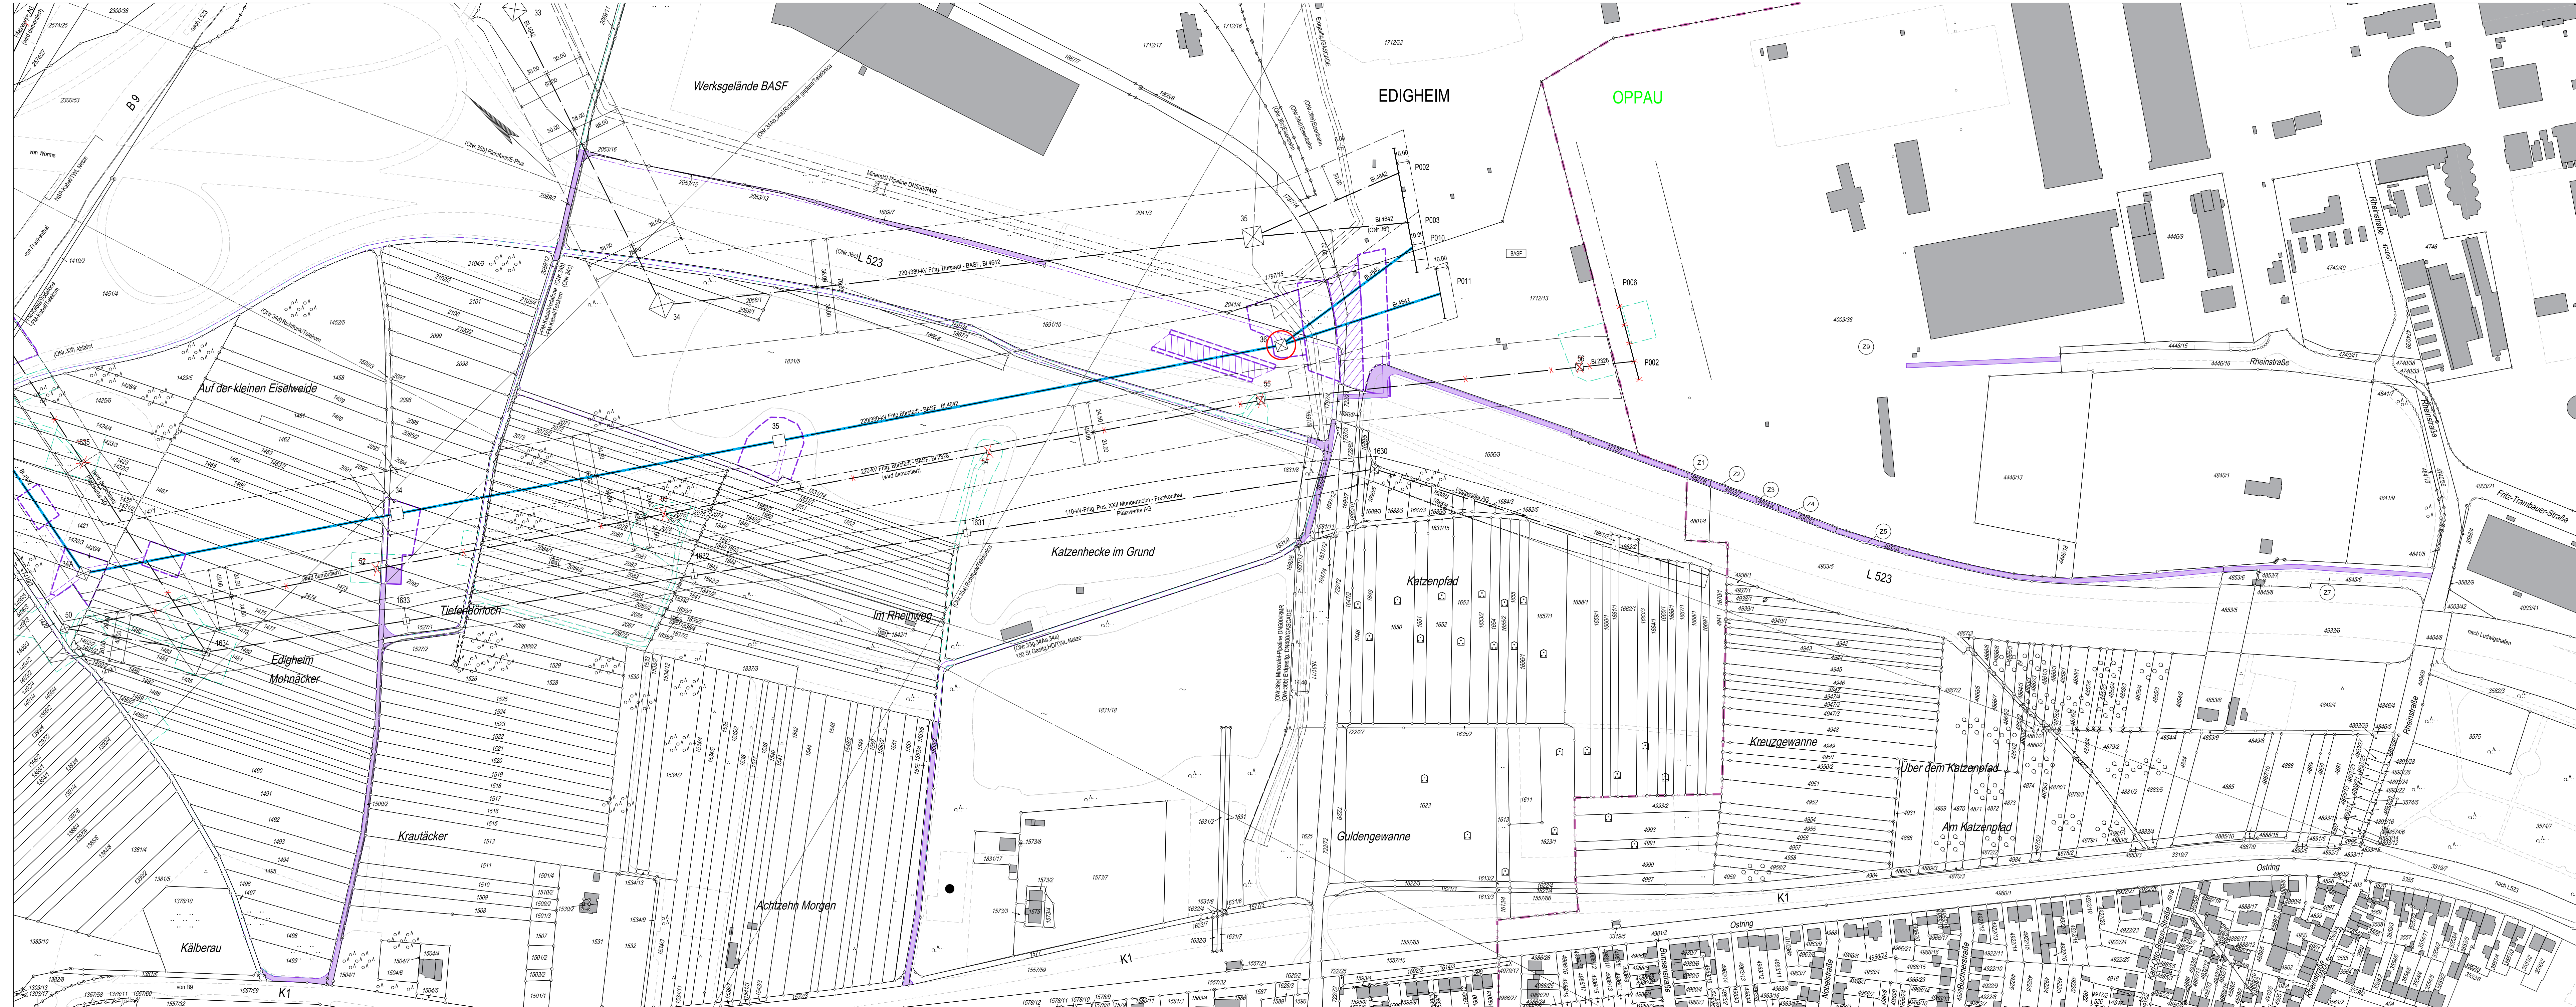

Legende

- | | |
|---|---|
|  | Staatsgrenze |
|  | Ländergrenze |
|  | Reg.-Bez. Grenze |
|  | Kreisgrenze |
|  | Gemeindegrenze |
|  | Gemarkungsgrenze |
|  | Flurgrenze |
|  | Tragmast (vorhanden) mit Leuchtachse |
|  | Abspannmast (vorhanden) mit Leuchtachse |
|  | Tragmast (geplant) mit Leuchtachse |
|  | Abspannmast (geplant) mit Leuchtachse |
|  | Abbauender Mast mit abbauender Leitung |
|  | Umbeßelung |
|  | Zubeseßlung |

- | | |
|---|---|
|  | Änderung Tragmast (vorhanden)
mit Leitungssache |
|  | Änderung Abspannmast (vorhanden)
mit Leitungssache |
|  | Lfd. Nr. der von der Planung
betroffenen Flurstücke
(s. Rechtsanwaltsverzeichnis Sp. 2) |
|  | Lfd. Nr. der von der Arbeitsstelle
betroffenen Flurstücke
(s. Rechtsanwaltsverzeichnis Sp. 2) |
|  | Lfd. Nr. der von der Zuweisung
betroffenen Flurstücke
(s. Rechtsanwaltsverzeichnis Sp. 2) |
| (OHR-1a) | Objektnummer lt.
Kreuzungsverzeichnis |
|  | Schutzstreifenrand (vorhanden) |
|  | Schutzstreifenrand (geplant) |
|  | Schutzstreifenfläche der geplanten
Freileitung für die im Plan
dargestellte Gemarkung |

- | | |
|---|--|
|  | Arbeitsfläche auf Flurstöcken mit Leitungsgrecht |
|  | Arbeitsfläche auf Flurstöcken ohne Leitungsgrecht |
|  | Arbeitsfläche der Demontage auf Flurstöcken mit Leitungsgrecht |
|  | Überspannung mit Fangnetz |
|  | Zuwegung auf Flurstöcken mit Leitungsgrecht |
|  | Zuwegung auf Flurstöcken ohne Leitungsgrecht |
|  | Zuwegung der Demontage auf Flurstöcken mit Leitungsgrecht |
|  | Planung außerhalb des Verfahrens nachträglich übernommen |
|  | Planung innerhalb des Verfahrens nachträglich übernommen |

Vorhabenträgerin:
BBPIG-Vorhaben Nr. 67

Amprlon GmbH
Robert-Schuman-Straße 7
44263 Dortmund

aufgestellt:
Dortmund, 16.05.2025

Omexom Hochspannung GmbH
Prinz-Carl-Anlage 42
67547 Worms

Register 6.2.4 - Blatt 6.2

Festgestellt nach § 24 NABEG:
Bonn, den

**Höchstspannungsleitung Bürstadt - BASF
(Ludwigshafen am Rhein);
Drehstrom Nennspannung 380-kV**
(BBPig Nr. 67) – Plan und Unterlagen gemäß § 21 NABEG
für den Planfeststellungsverfahren

Änderung der 220-/380-kV-Höchstspannungsfreileitung

Bürstadt - BASF
Bl. 4542

Abschnitt: Pkt. Roxheim 2 - BASF

Lageplan

1:2000
von Mast Nr. 34A bis P010/P011

GEMARKUNG	:	EDIGHEIM	OPPAU
Gemeinde	:	Ludwigshafen am Rhein	Ludwigshafen am Rhein
Kreis	:	Stadt Ludwigshafen am Rhein	Stadt Ludwigshafen am Rhein
SGG/ Reg.-Präs.	:	Süd	Süd
Land	:	Rheinland-Pfalz	Rheinland-Pfalz
Katasteramt	:	Ludwigshafen am Rhein	Ludwigshafen am Rhein
Grundbuchamt	:	Ludwigshafen am Rhein	Ludwigshafen am Rhein

Nr.:	Änderung:			Datum:	Name:
Dokumentenbez.:					
Erstellt:	März 2023		Ausgabe:	16.05.2025	
Inhalt:	Planung		DIN / BxH:	1320 x 420	

