


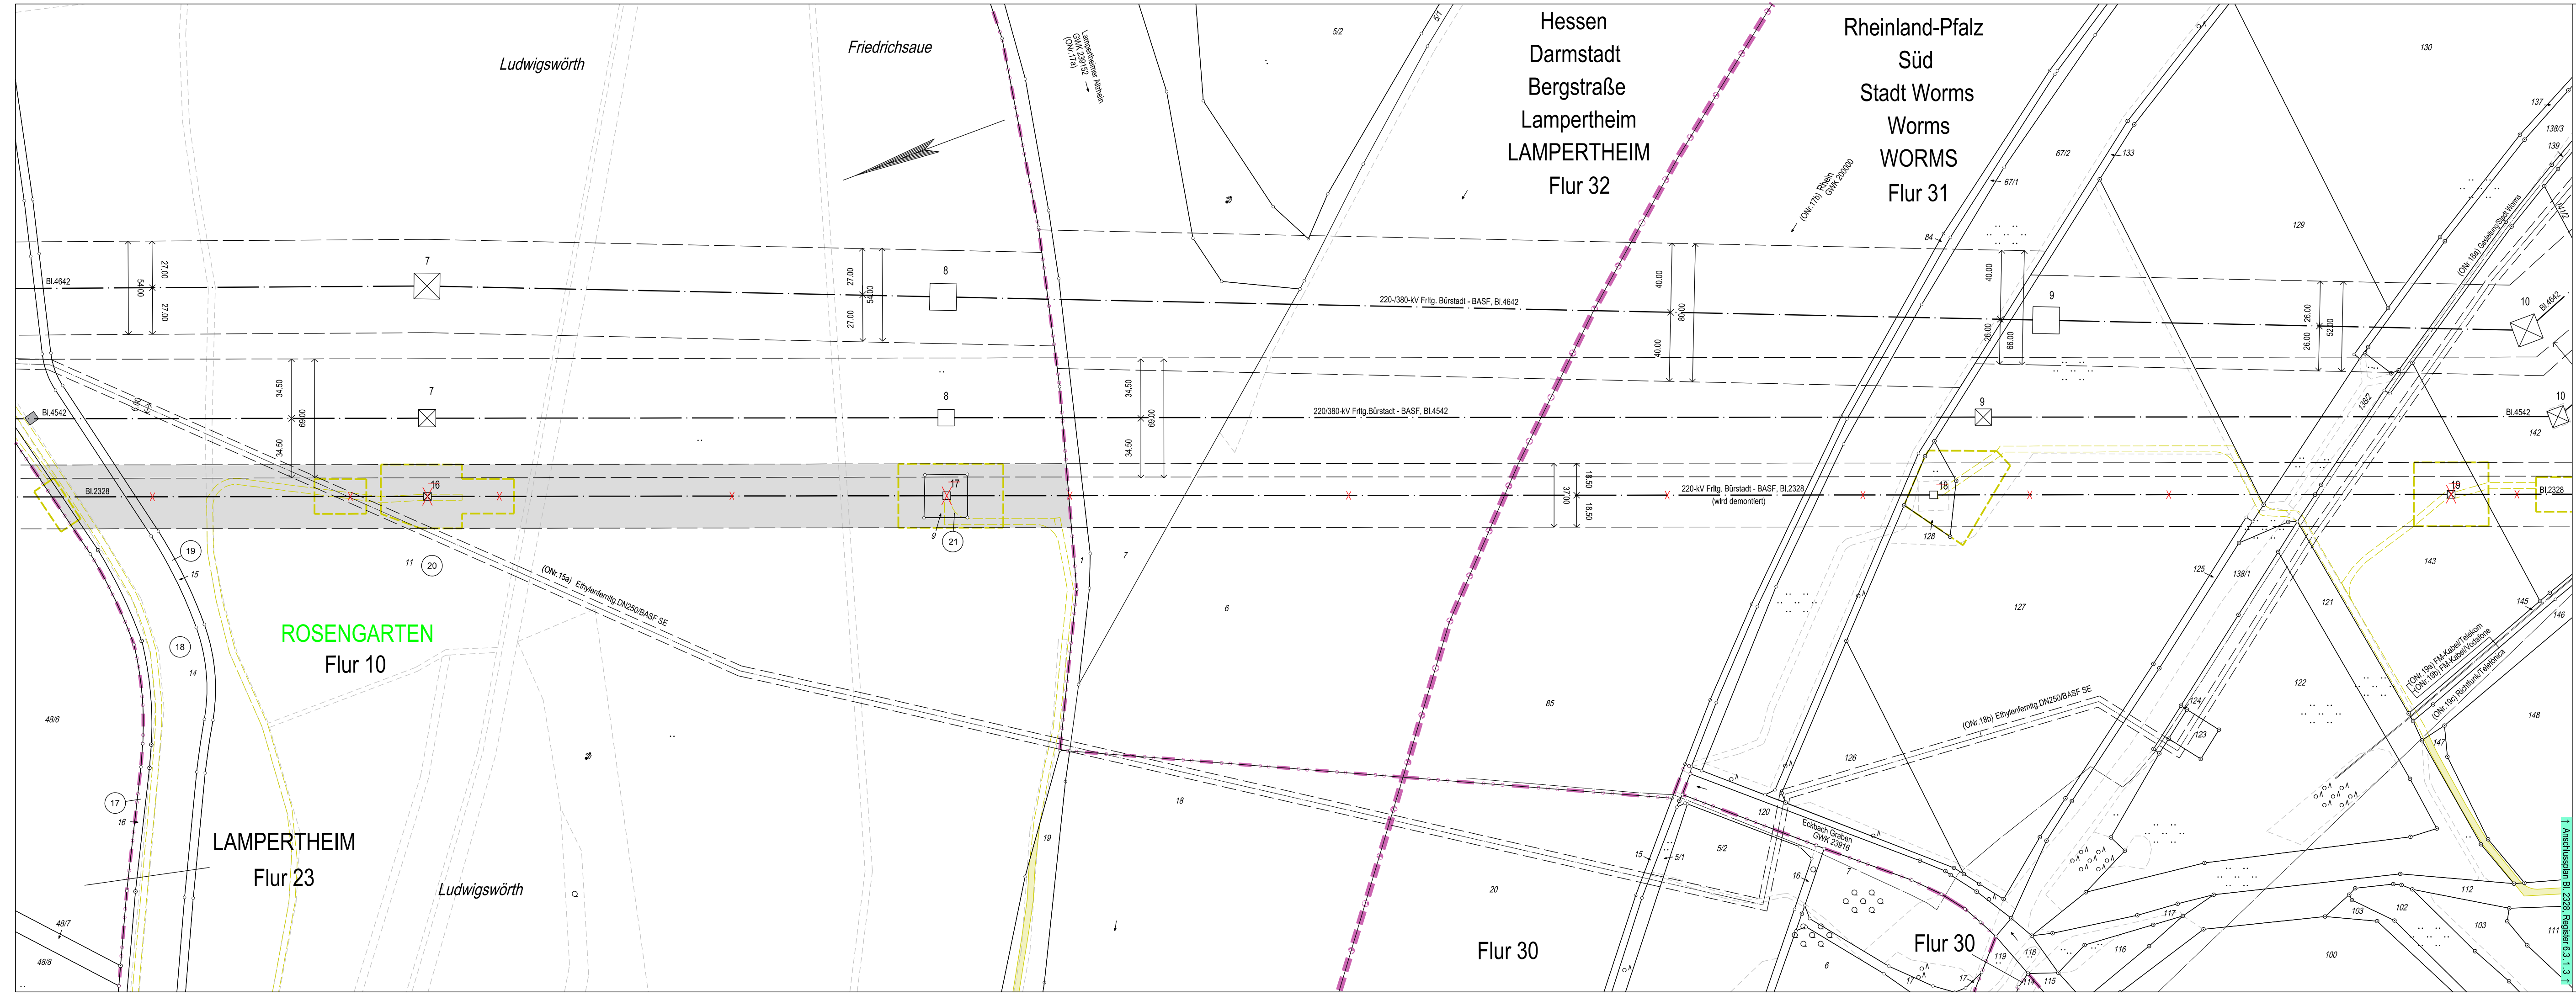

Legende

	Staatsgrenze
	Landesgrenze
	Reg.-Bez. Grenze
	Kreisgrenze
	Gemeindegrenze
	Gemarkungsgrenze
	Flurgrenze
	Tragmast (vorhanden) mit Leitungssache
	Abspannmast (vorhanden) mit Leitungssache
	Tragmast (geplant) mit Leitungssache
	Abspannmast (geplant) mit Leitungssache
	Abzubauender Mast mit abzubauender Leitung
	Umbeseilung
	Zubeselung
	Änderung Tragmast (vorhanden) mit Leitungssache
	Änderung Abspannmast (vorhanden) mit Leitungssache
	Lfd. Nr. der von der Planung betroffenen Flurstücke (s. Rechtserwerbsverzeichnis Sp. 2)
	Lfd. Nr. der von der Arbeitsfläche der Demontage betroffenen Flurstücke (s. Rechtserwerbsverzeichnis Sp. 2)
	Lfd. Nr. der von der Zuwegung der Demontage betroffenen Flurstücke (s. Rechtserwerbsverzeichnis Sp. 2)
	Objektnummer lt. Kreuzungsverzeichnis
	Schutzstreifenrand (vorhanden)
	Schutzstreifenrand (geplant)
	Schutzstreifenfläche für die geplante Freileitung für die im Plan dargestellte Gemarkung
	Arbeitsfläche der Demontage auf Flurstücken mit neuem Leitungsrecht
	Arbeitsfläche der Demontage auf Flurstücken ohne neuem Leitungsrecht
	Überspannung mit Fangnetz
	Zuwegung auf Flurstücken mit Leitungsrecht
	Zuwegung auf Flurstücken ohne Leitungsrecht
	Planung außerhalb des Verfahrens nachrichtlich übernommen
	Planung innerhalb des Verfahrens nachrichtlich übernommen

Register 6.3.1.1 - Blatt 3.1

Vorhabenträgerin:
BBPIG-Vorhaben Nr. 67

Amprion GmbH
Robert-Schuman-Straße 7
44263 Dortmund

aufgestellt:
Dortmund, 16.05.2025

Bearbeitung:
Omexom Hochspannung GmbH
Prinz-Carl-Anlage 42
67547 Worms

Höchstspannungsleitung Bürstadt - BASF
(Ludwigshafen am Rhein);
Drehstrom Nennspannung 380-kV
(BBPIG Nr. 67) – Plan und Unterlagen gemäß § 21 NABEG
für das Planfeststellungsverfahren

Demontage der 220-kV-Höchstspannungsfreileitung
Bürstadt - BASF
Bl. 2328
Abschnitt: Bürstadt - Pkt. Roxheim

Lageplan
1:2000
von Mast Nr.16 bis Mast Nr. 19

GEMARKUNG	:	ROSENGARTEN	LAMPERTHEIM	WORMS
Gemeinde	:	Lampertheim	Lampertheim	Worms
Kreis	:	Bergstraße	Bergstraße	Stadt Worms
SGD/Reg.-Präs.	:	Darmstadt	Darmstadt	Süd
Land	:	Hessen	Hessen	Rheinland-Pfalz
Katasteramt	:	Heppenheim	Heppenheim	Rheinhausen-Nahe
Grundbuchamt	:	Lampertheim	Lampertheim	Worms

Nr.:	Änderung:	Datum:	Name:
Dokumentenbez.:			
Erstellt:	März 2023	Ausgabe:	16.05.2025
Inhalt:	Planung	DIN / BxH:	1042 x 297

Technikzentrum, Büro Worms