

Vorhabenträgerin:

BBP!G-Vorhaben Nr. 67

BBP|G-Vorhaben Nr. 67

Amprion GmbH
Robert-Schuman-Straße 7
44263 Dortmund

aufgestellt:
Dortmund, 16.05.2025

Bearbeitung:
Omexom Hochspannung GmbH
Prinz-Carl-Anlage 42
67547 Worms

**Höchstspannungsleitung Bürstadt - BASF
(Ludwigshafen am Rhein);
Drehstrom Nennspannung 380-kV**

(BBPIG Nr. 67) – Plan und Unterlagen gemäß § 21 NABEG
für das Planfeststellungsverfahren

Demontage der 220-kV-Höchstspannungsfreileitung

Bürstadt - BASF
Bl. 2328

Abschnitt: Bürstadt - Pkt. Roxheim

Lageplan

1:2000

von P001 bis Mast Nr. 10

GEMARKUNG : ROSENGARTEN
Gemeinde : Lampertheim
Kreis : Bergstraße
SGD/ Reg.- PräS. : Darmstadt
Land : Hessen

LAMPERTHEIM
Lampertheim
Bergstraße
Darmstadt
Hessen

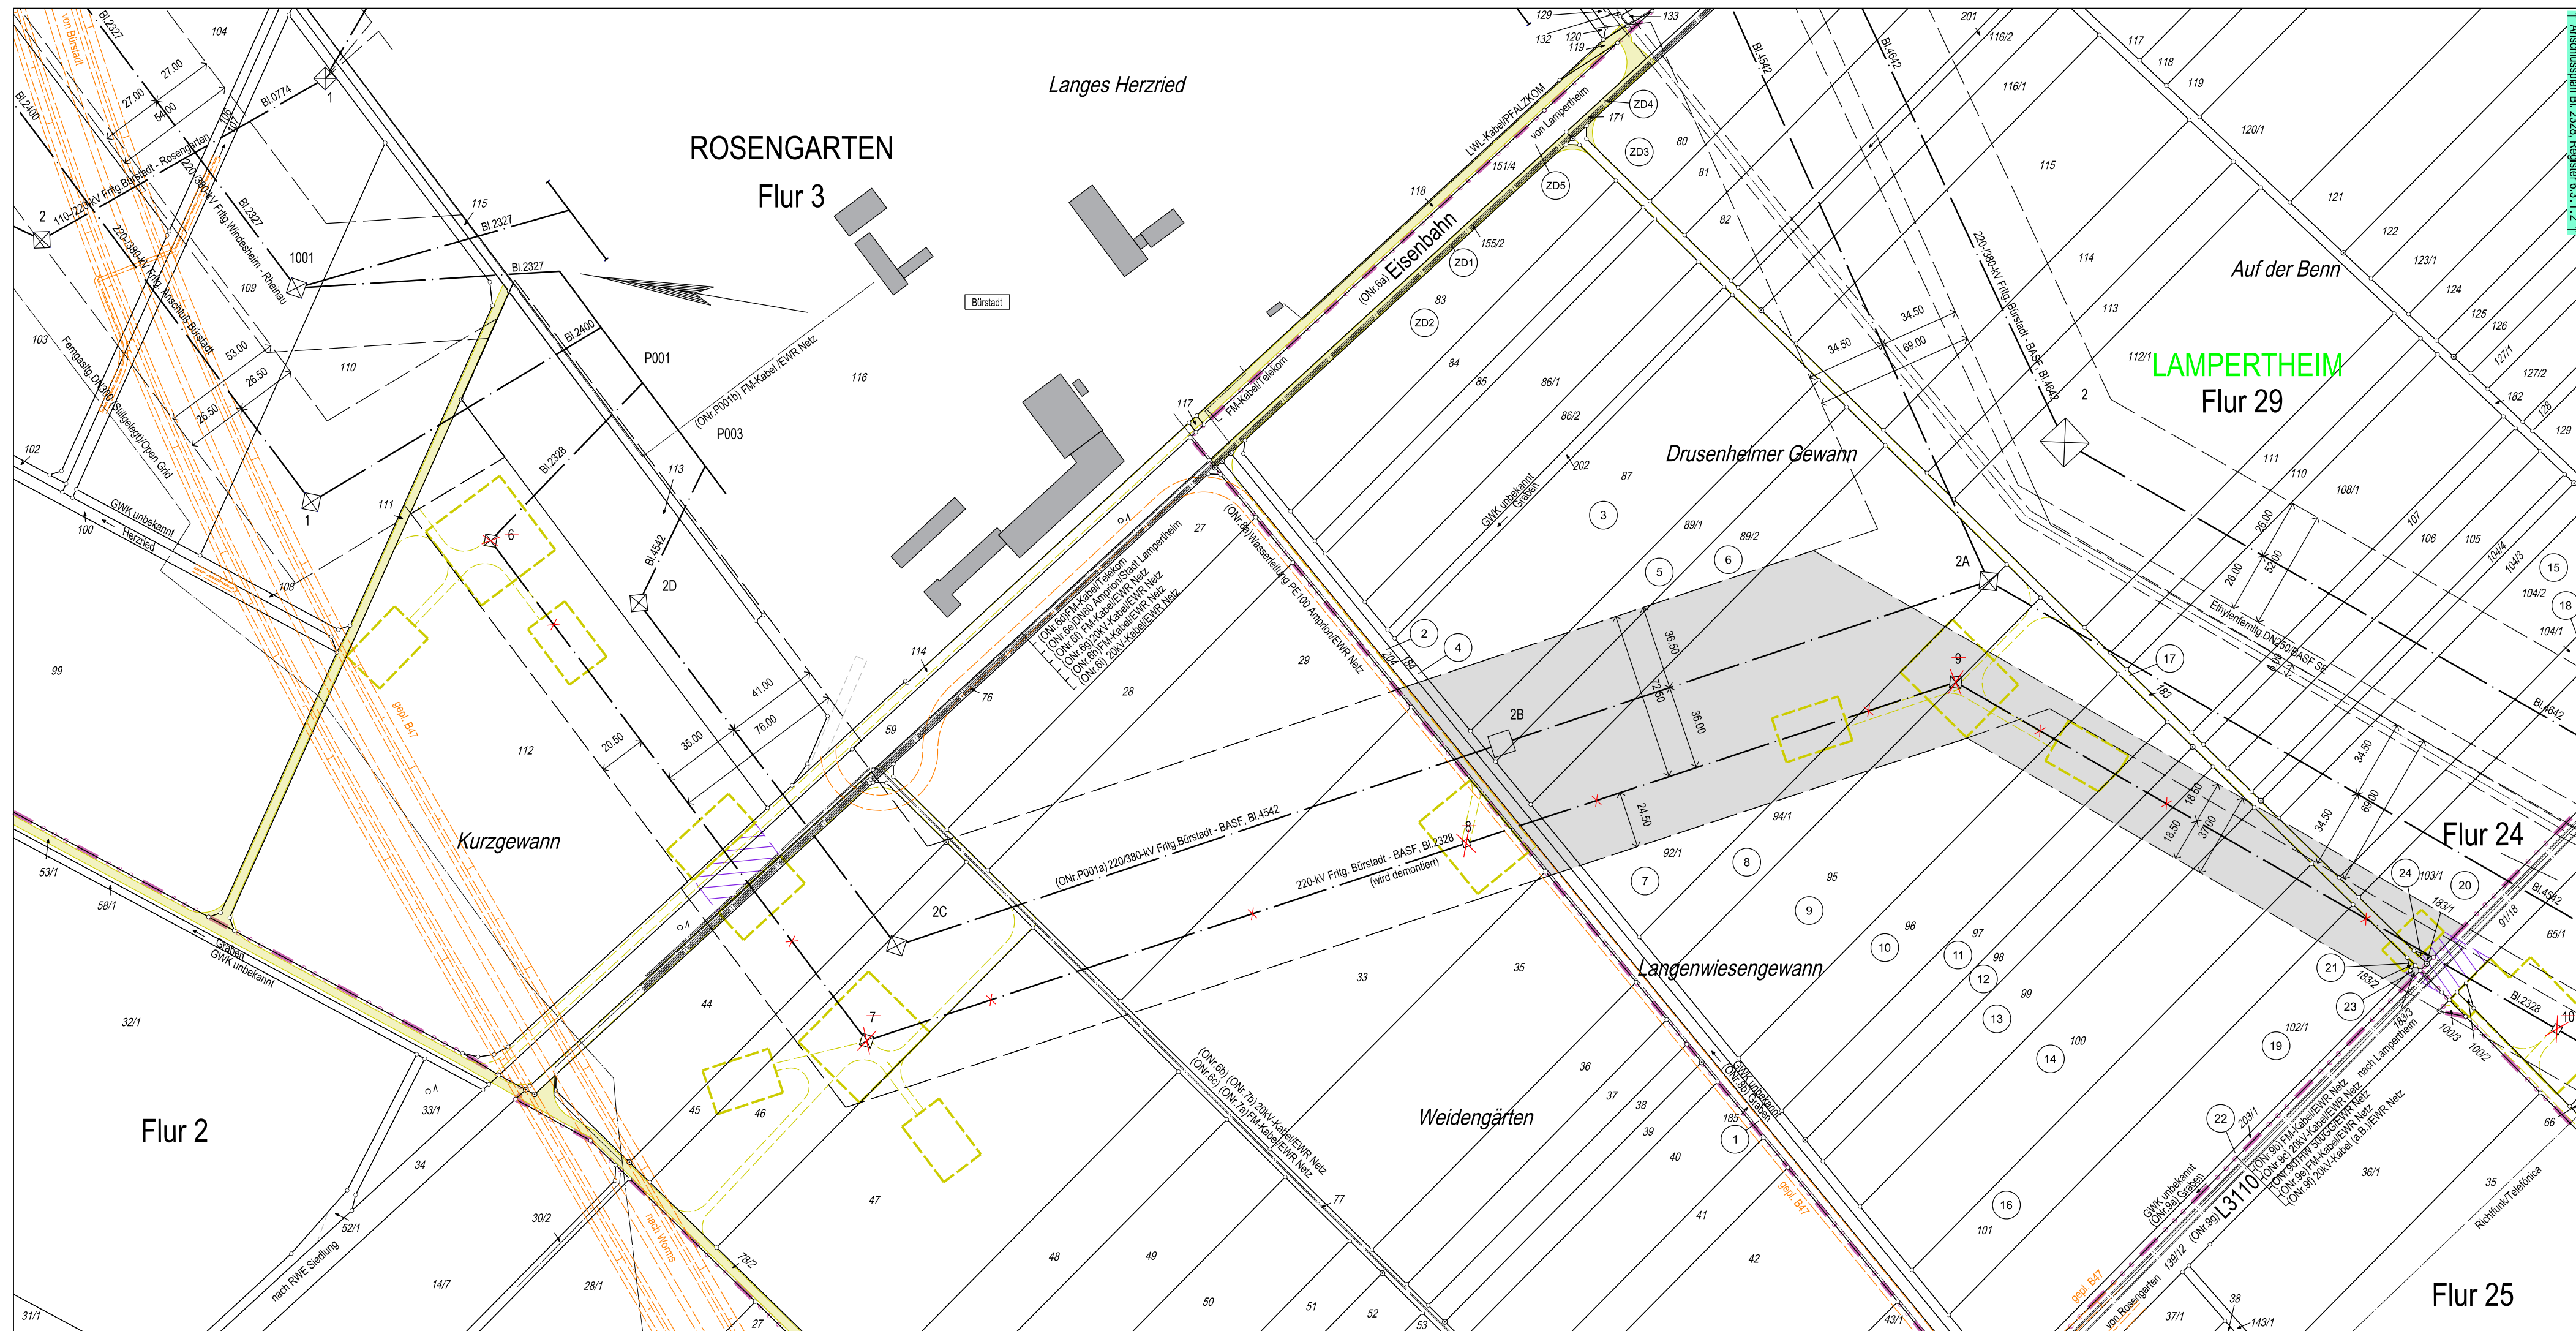
Katasteramt : Heppenheim
Grundbuchamt : Lampertheim

Heppenheim
Lampertheim

 
 
 
Nr.:	Änderung:			Datum:	Name:
Dokumentenbez.:					
Erstellt:	März 2023		Ausgabe: 16.05.2025		
Inhalt:	Planung		DIN / BxH: 857 x 297		



Technikzentrum, Büro Worms



Legende

- | | |
|---|---|
|  | Staatsgrenze |
|  | Landesgrenze |
|  | Reg.- Bez. Grenze |
|  | Kreisgrenze |
|  | Gemeindengrenze |
|  | Gemarkungsgrenze |
|  | Flurgrenze |
|  | Tragmast (vorhanden)
mit Leitungssache |
|  | Abspannmast (vorhanden)
mit Leitungssache |
|  | Tragmast (geplant)
mit Leitungssache |
|  | Abspannmast (geplant)
mit Leitungssache |
|  | Abzubauender Mast
mit abzubauender Leitung |
|  | Umbeseilung |
|  | Zubeseilung |
|  | Änderung Tragmast (vorhanden)
mit Leitungssache |
|  | Änderung Abspannmast (vorhanden)
mit Leitungssache |
|  | Lfd. Nr. der von der Planung
betroffenen Flurstücke
(s. Rechtsverzeichnisses Sp. 2) |
|  | Lfd. Nr. der von der Arbeitsfläche
der Demontage betroffenen Flurstücke
(s. Rechtsverzeichnisses Sp. 2) |
|  | Lfd. Nr. der von der Zuwegung
der Demontage betroffenen Flurstücke
(s. Rechtsverzeichnisses Sp. 2) |
|  | Objektnummer lt.
Kreuzungsverzeichnis |
|  | Schutzstreifenrand (vorhanden) |
|  | Schutzstreifenrand (geplant) |
|  | Schutzstreifenfläche für die
geplante Freileitung für die im Plan
dargestellte Gemarkung |
|  | Arbeitsfläche der Demontage
auf Flurstücken mit neuem Leitungsrecht |
|  | Arbeitsfläche der Demontage
auf Flurstücken ohne neuem Leitungsrecht |
|  | Überspannung mit Fangnetz |
|  | Zuwegung auf Flurstücken
mit Leitungsrecht |
|  | Zuwegung auf Flurstücken
ohne Leitungsrecht |
|  | Planung außerhalb des Verfahrens
nachrichtlich übernommen |
|  | Planung innerhalb des Verfahrens
nachrichtlich übernommen |