
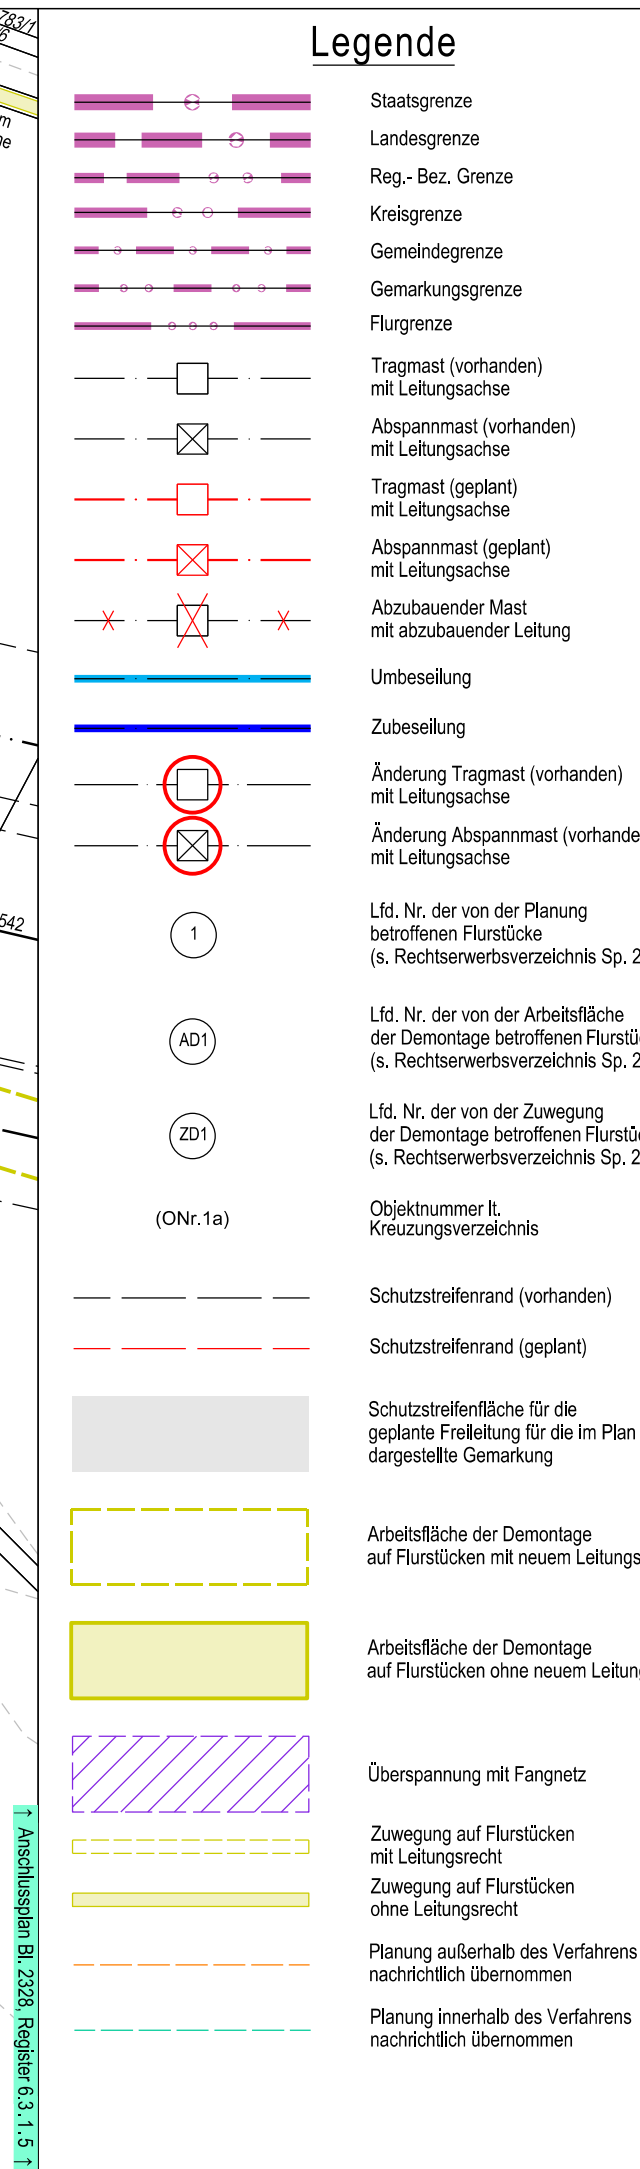


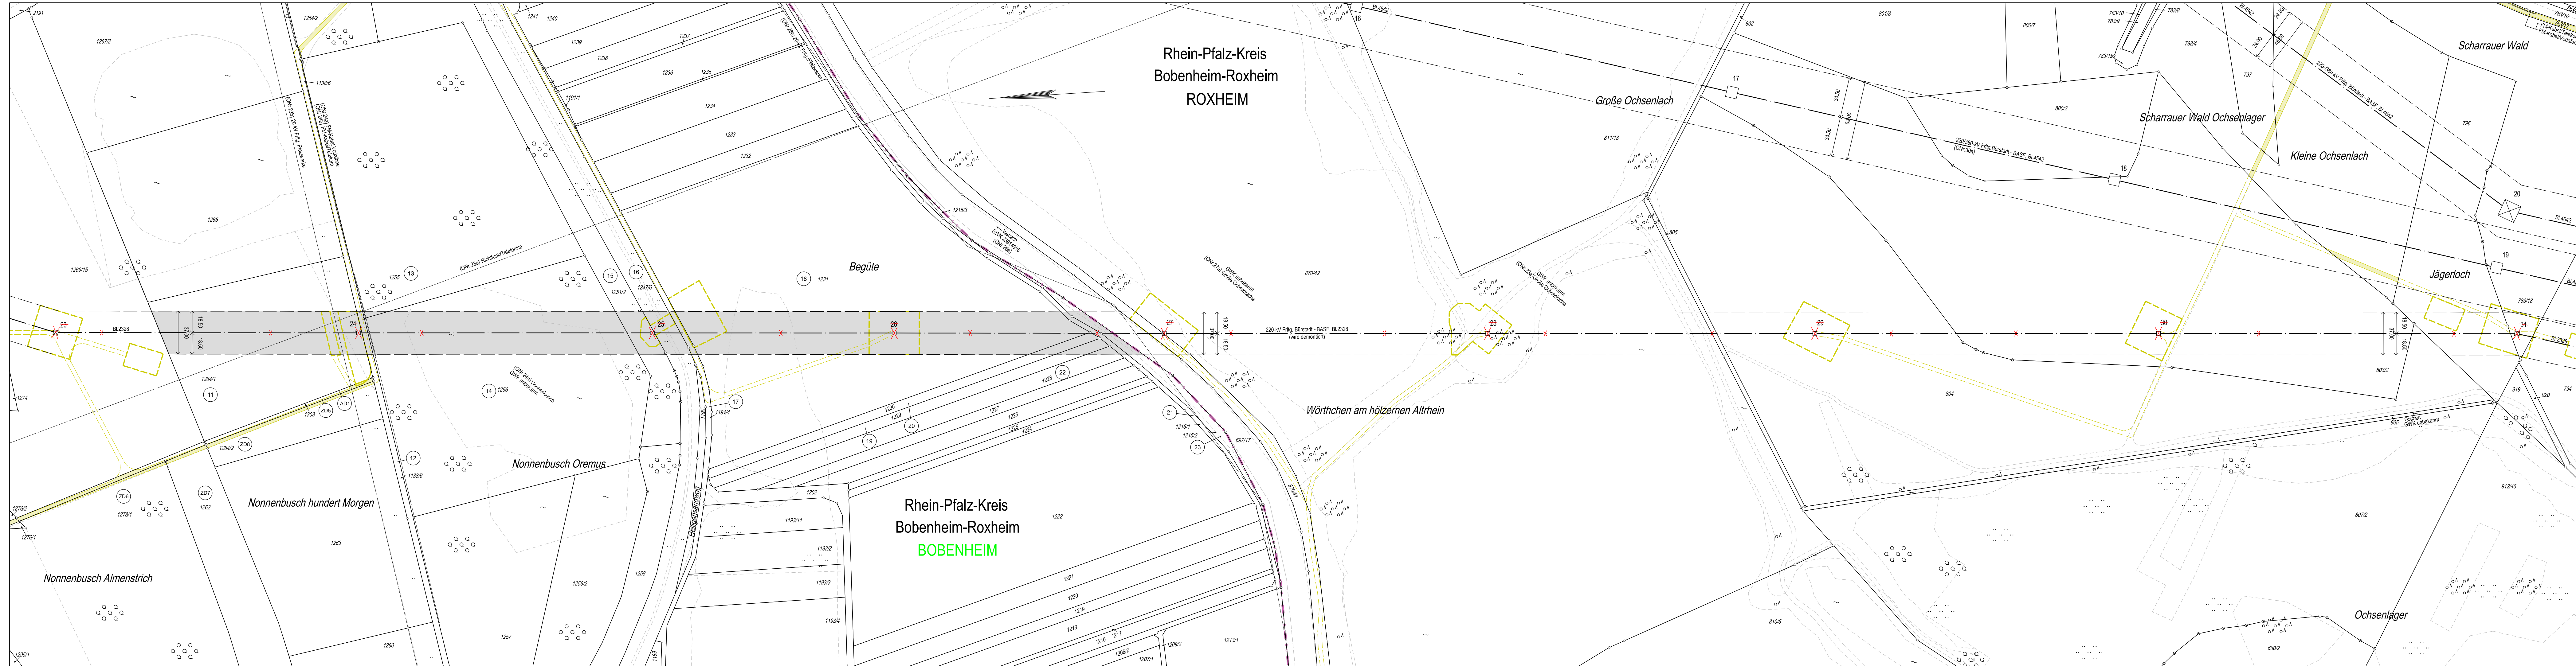

Vorhabenträgerin:
BBPIG-Vorhaben Nr. 67
Amprion GmbH
Robert-Schuman-Straße 7
44263 Dortmund

Festgestellt nach § 24 NABEG:
Bonn, den

aufgestellt:
Dortmund, 16.05.2025

Bearbeitung:
Omexom Hochspannung GmbH
Prinz-Carl-Anlage 42
67547 Worms

**Höchstspannungsleitung Bürstadt - BASF
(Ludwigshafen am Rhein);
Drehstrom Nennspannung 380-kV**

(BBIg Nr. 67) – Plan und Unterlagen gemäß § 21 NABEG
für das Planfeststellungsverfahren

Demontage der 220-kV-Höchstspannungsfreileitung

Bürstadt - BASF
Bl. 2328

Abschnitt: Bürstadt - Pkt. Roxheim

Lageplan

1:2000
von Mast Nr.23 bis Mast Nr.31

GEMARKUNG	:	BORENHEIM	ROXHEIM
Gemeinde	:	Bobenheim-Roxheim	Bobenheim-Roxheim
Kreis	:	Rhein-Platz-Kreis	Rhein-Platz-Kreis
SGD/Reg.-Präs.	:	Süd	Süd
Land	:	Rheinland-Platz	Rheinland-Platz
Katasteramt	:	Ludwigshafen am Rhein	Ludwigshafen am Rhein
Grundbuchamt	:	Frankenthal (Platz)	Frankenthal (Platz)

Nr.:	Änderung:		Datum:	Nam
Dokumentenbez.:				
Erstellt:	März 2023	Ausgabe:	16.05.2025	
Inhalt:	Planung	DIN / BxH:	1412 x 297	