


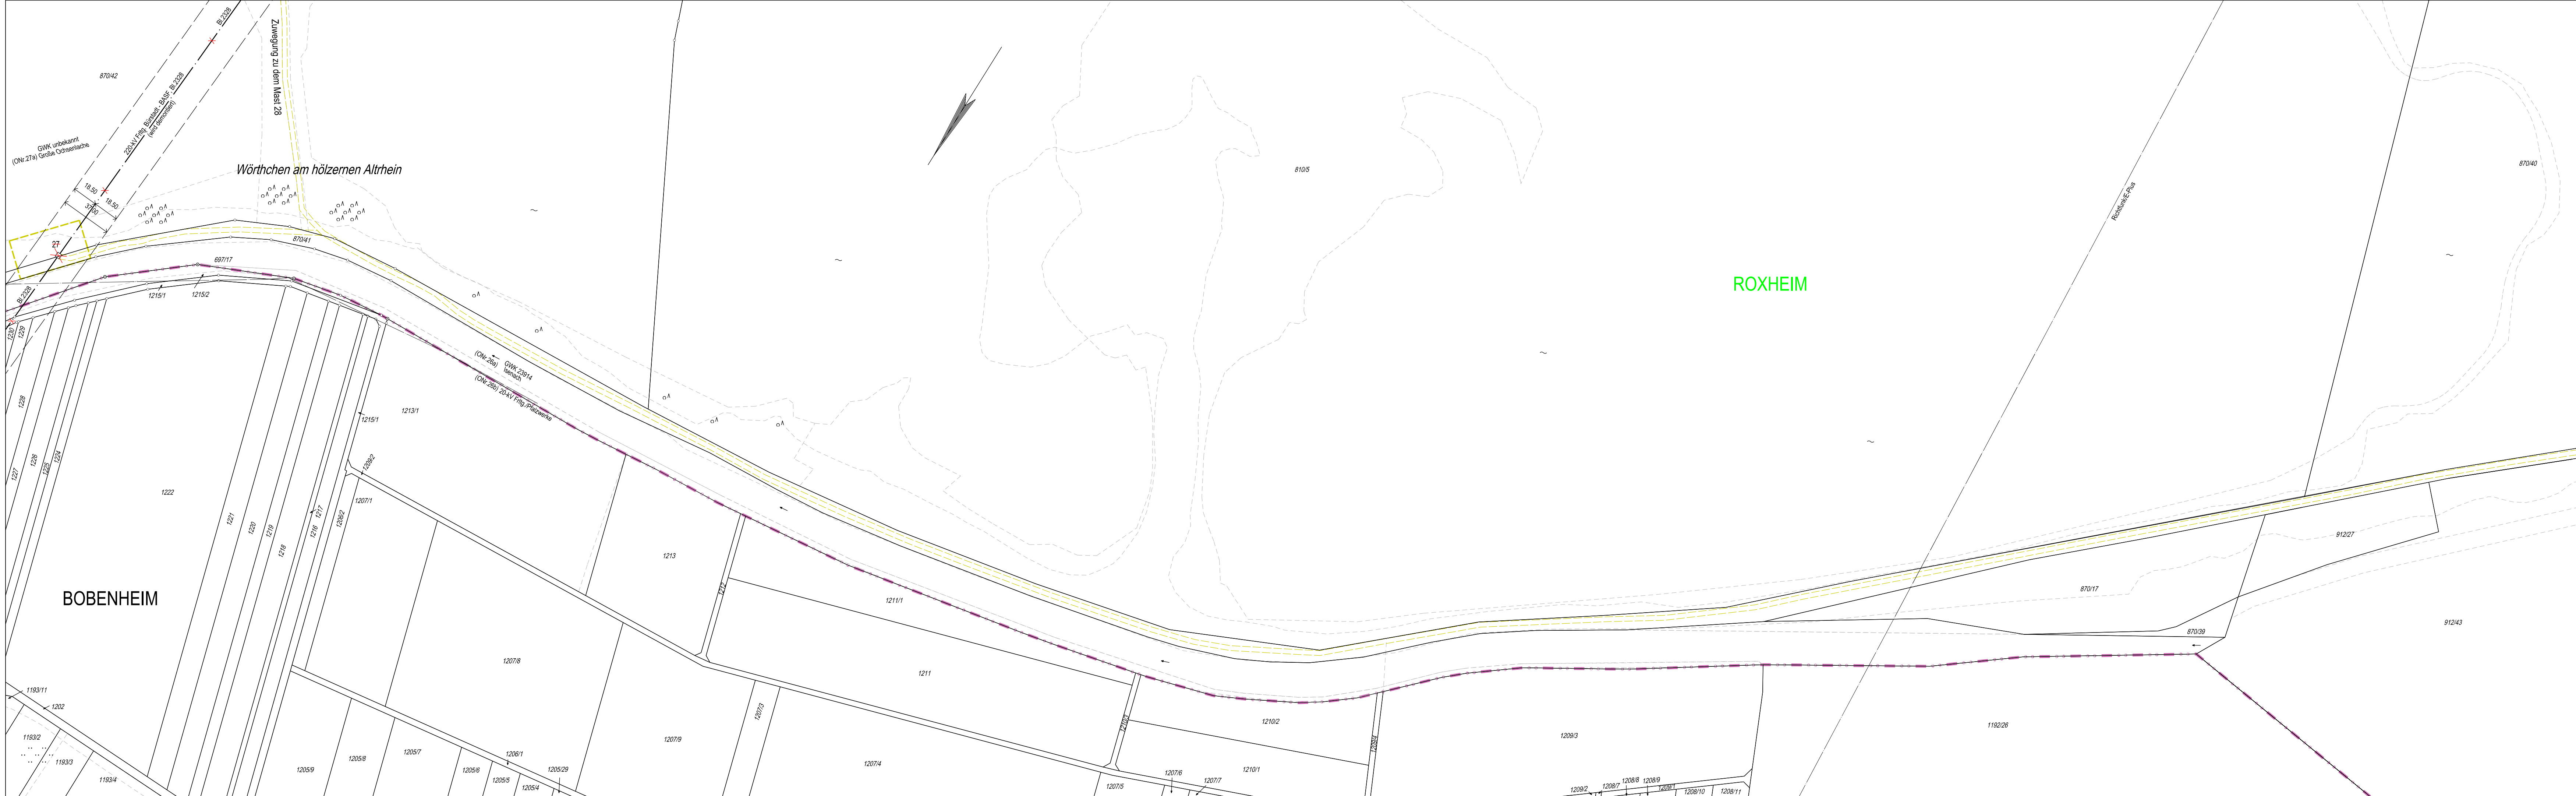

Legende

- Staatsgrenze
- Landesgrenze
- Reg.-Bez. Grenze
- Kreisgrenze
- Gemeindegrenze
- Gemarkungsgrenze
- Flurgrenze
- Tragmast (vorhanden) mit Leitungssache
- Abspannmast (vorhanden) mit Leitungssache
- Tragmast (geplant) mit Leitungssache
- Abspannmast (geplant) mit Leitungssache
- Abzubauender Mast mit abzubauender Leitung
- Umbeseilung
- Zubeseilung
- Änderung Tragmast (vorhanden) mit Leitungssache
- Änderung Abspannmast (vorhanden) mit Leitungssache
- Lfd. Nr. der von der Planung betroffenen Flurstücke (s. Rechtserwerbsverzeichnis Sp. 2)
- Lfd. Nr. der von der Arbeitsfläche der Demontage betroffenen Flurstücke (s. Rechtserwerbsverzeichnis Sp. 2)
- Lfd. Nr. der von der Zuwegung der Demontage betroffenen Flurstücke (s. Rechtserwerbsverzeichnis Sp. 2)
- Objektnummer lt. Kreuzungsverzeichnis (ONr. 1a)
- Schutzstreifenrand (vorhanden)
- Schutzstreifenrand (geplant)
- Schutzstreifenfläche für die geplante Freileitung für die im Plan dargestellte Gemarkung
- Arbeitsfläche der Demontage auf Flurstücken mit neuem Leitungsrecht
- Arbeitsfläche der Demontage auf Flurstücken ohne neuem Leitungsrecht
- Überspannung mit Fangnetz
- Zuwegung auf Flurstücken mit Leitungsrecht
- Zuwegung auf Flurstücken ohne Leitungsrecht
- Planung außerhalb des Verfahrens nachträglich übernommen
- Planung innerhalb des Verfahrens nachträglich übernommen

Register 6.3.1.5 - Blatt 5.2b

Vorhabenträgerin:
BBPIG-Vorhaben Nr. 67

Amprion GmbH
Robert-Schuman-Straße 7
44263 Dortmund

aufgestellt:
Dortmund, 16.05.2025

Bearbeitung:
Omexom Hochspannung GmbH
Prinz-Carl-Anlage 42
67547 Worms

Höchstspannungsleitung Bürstadt - BASF
(Ludwigshafen am Rhein);
Drehstrom Nennspannung 380-kV
(BBPIG Nr. 67) – Plan und Unterlagen gemäß § 21 NABEG
für das Planfeststellungsverfahren

Demontage der 220-kV-Höchstspannungsfreileitung
Bürstadt - BASF
Bl. 2328
Abschnitt: Bürstadt - Pkt. Roxheim

- Ergänzung der Zuwegung -
Lageplan
1:2000
Bereich von Mast Nr. 27

GEMARKUNG : BOBENHEIM
Gemeinde : Bobenheim-Roxheim
Kreis : Rhein-Pfalz-Kreis
SGD/ Reg.-Präs. : Süd
Land : Rheinland-Pfalz

ROXHEIM
Bobenheim-Roxheim
Rhein-Pfalz-Kreis
Süd
Rheinland-Pfalz

Katasteramt : Ludwigshafen am Rhein
Grundbuchamt : Frankenthal (Pfalz)

Ludwigshafen am Rhein
Frankenthal (Pfalz)

Änderung:

Datum:

Name:

Dokumentenbez.:

Erstellt: März 2023

Ausgabe: 16.05.2025

Inhalt: Planung

DIN / BxH: 1227 x 297

OMEXOM

Technikzentrum, Büro Worms

amprion