


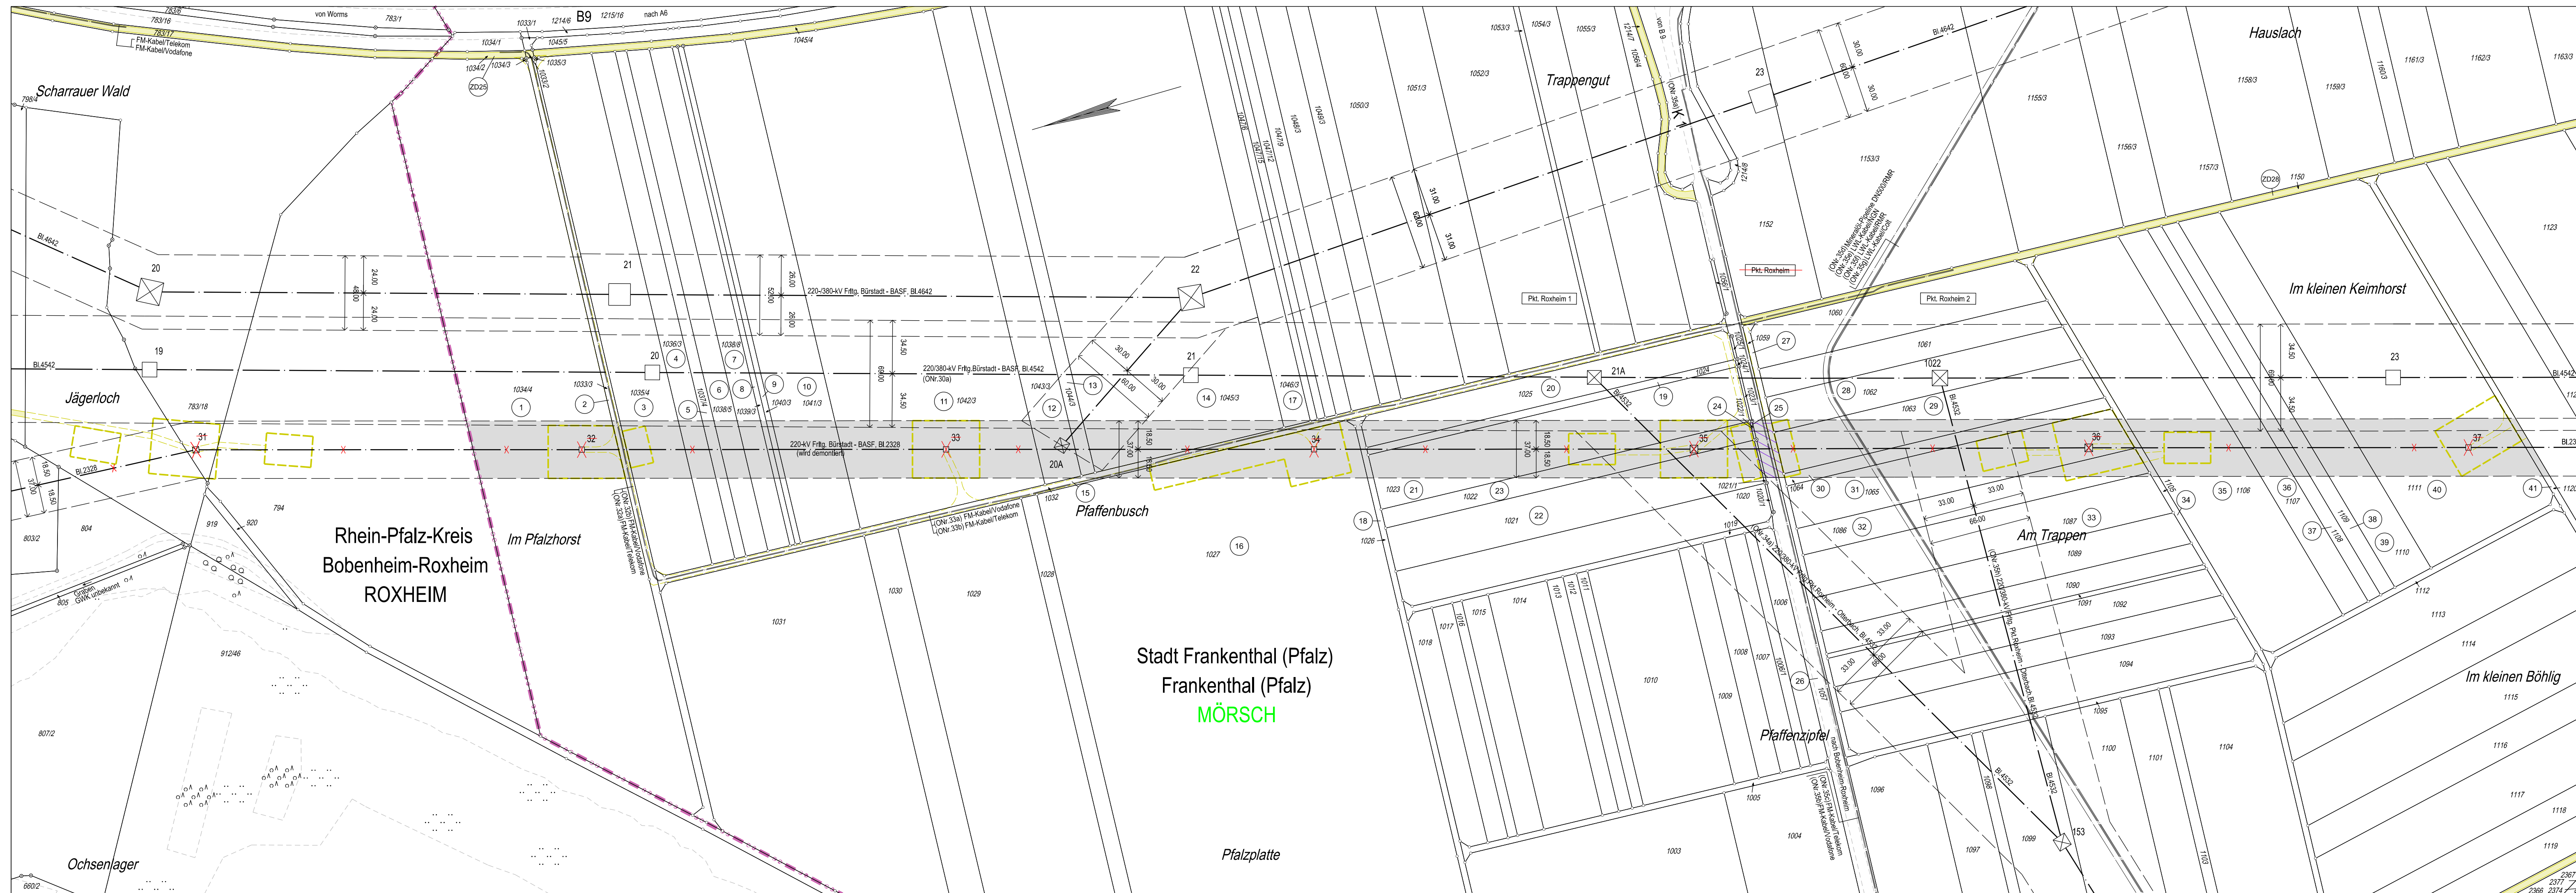

Legende

- | | |
|---|---|
|  | Staatsgrenze |
|  | Landesgrenze |
|  | Reg.- Bez. Grenze |
|  | Kreisgrenze |
|  | Gemeindengrenze |
|  | Gemarkungsgrenze |
|  | Flurgrenze |
|  | Tragmast (vorhanden) mit Leitungssache |
|  | Abspannmast (vorhanden) mit Leitungssache |
|  | Tragmast (geplant) mit Leitungssache |
|  | Abspannmast (geplant) mit Leitungssache |
|  | Abzubauender Mast mit abzubauender Leitung |
|  | Umbeseilung |
|  | Zubeseilung |
|  | Änderung Tragmast (vorhanden) mit Leitungssache |
|  | Änderung Abspannmast (vorhanden) mit Leitungssache |
|  | Lfd. Nr. der von der Planung betroffenen Flurstücke (s. Rechtsverweisverzeichnis Sp. 2) |
|  | Lfd. Nr. der von der Arbeitsfläche der Demontage betroffenen Flurstücke (s. Rechtsverweisverzeichnis Sp. 2) |
|  | Lfd. Nr. der von der Zuwegung der Demontage betroffenen Flurstücke (s. Rechtsverweisverzeichnis Sp. 2) |
| (ONr. 1a) | Objektnummer lt. Kreuzungsverzeichnis |
|  | Schutzstreifenrand (vorhanden) |
|  | Schutzstreifenrand (geplant) |
|  | Schutzstreifenfläche für die geplante Freileitung für die im Plan dargestellte Gemarkung |
|  | Arbeitsfläche der Demontage auf Flurstücken mit neuem Leitungsrecht |
|  | Arbeitsfläche der Demontage auf Flurstücken auf neuem Leitungsrecht |
|  | Überspannung mit Fangnetz |
|  | Zuwegung auf Flurstücken mit Leitungsrecht |
|  | Zuwegung auf Flurstücken ohne Leitungsrecht |
|  | Planung außerhalb des Verfahrens nachrichtlich übernehmen |
|  | Planung innerhalb des Verfahrens nachrichtlich übernehmen |

Register 6.3.1.6 - Blatt 6.2

Vorhabenträgerin:
BBPIG-Vorhaben Nr. 67
Amprion GmbH
Robert-Schuman-Straße
44263 Dortmund

aufgestellt:
Dortmund, 16.05.2025

Bearbeitung:
Omexom Hochspannung GmbH
Prinz-Carl-Anlage 42
67547 Worms

**Höchstspannungsleitung Bürstadt - BASF
(Ludwigshafen am Rhein);
Drehstrom Nennspannung 380-kV**
(BBPlG Nr. 67) – Plan und Unterlagen gemäß § 21 NABEG
für das Planfeststellungsverfahren

Demontage der 220-kV-Höchstspannungsfreileitung

Bürstadt - BASF
Bl. 2328
Abschnitt: Bürstadt - Pkt. Roxheim
Abschnitt: Pkt. Roxheim - BASF

Lageplan

1:2000
von Mast Nr.31 bis Mast Nr.37

GEMARKUNG	:	ROXHEIM	MÖRSCH
Gemeinde	:	Bobenheim-Roxheim	Frankenthal (Pfalz)
Kreis	:	Rhein-Pfalz-Kreis	Stadt Frankenthal (Pfalz)
SGD/ Reg.-Präs.	:	Süd	Süd
Land	:	Rheinland Pfalz	Rheinland Pfalz
Katasteramt	:	Ludwigshafen am Rhein	Ludwigshafen am Rhein
Grundbuchamt	:	Frankenthal (Pfalz)	Frankenthal (Pfalz)

Nr.:	Änderung:			Datum:	Name:
Dokumentenbez.:					
Erstellt:	März 2023		Ausgabe:	16.05.2025	
Inhalt:	Planung		DIN / BxH:	1135 x 297	

OMEXOM
Technikzentrum, Büro Worms

