


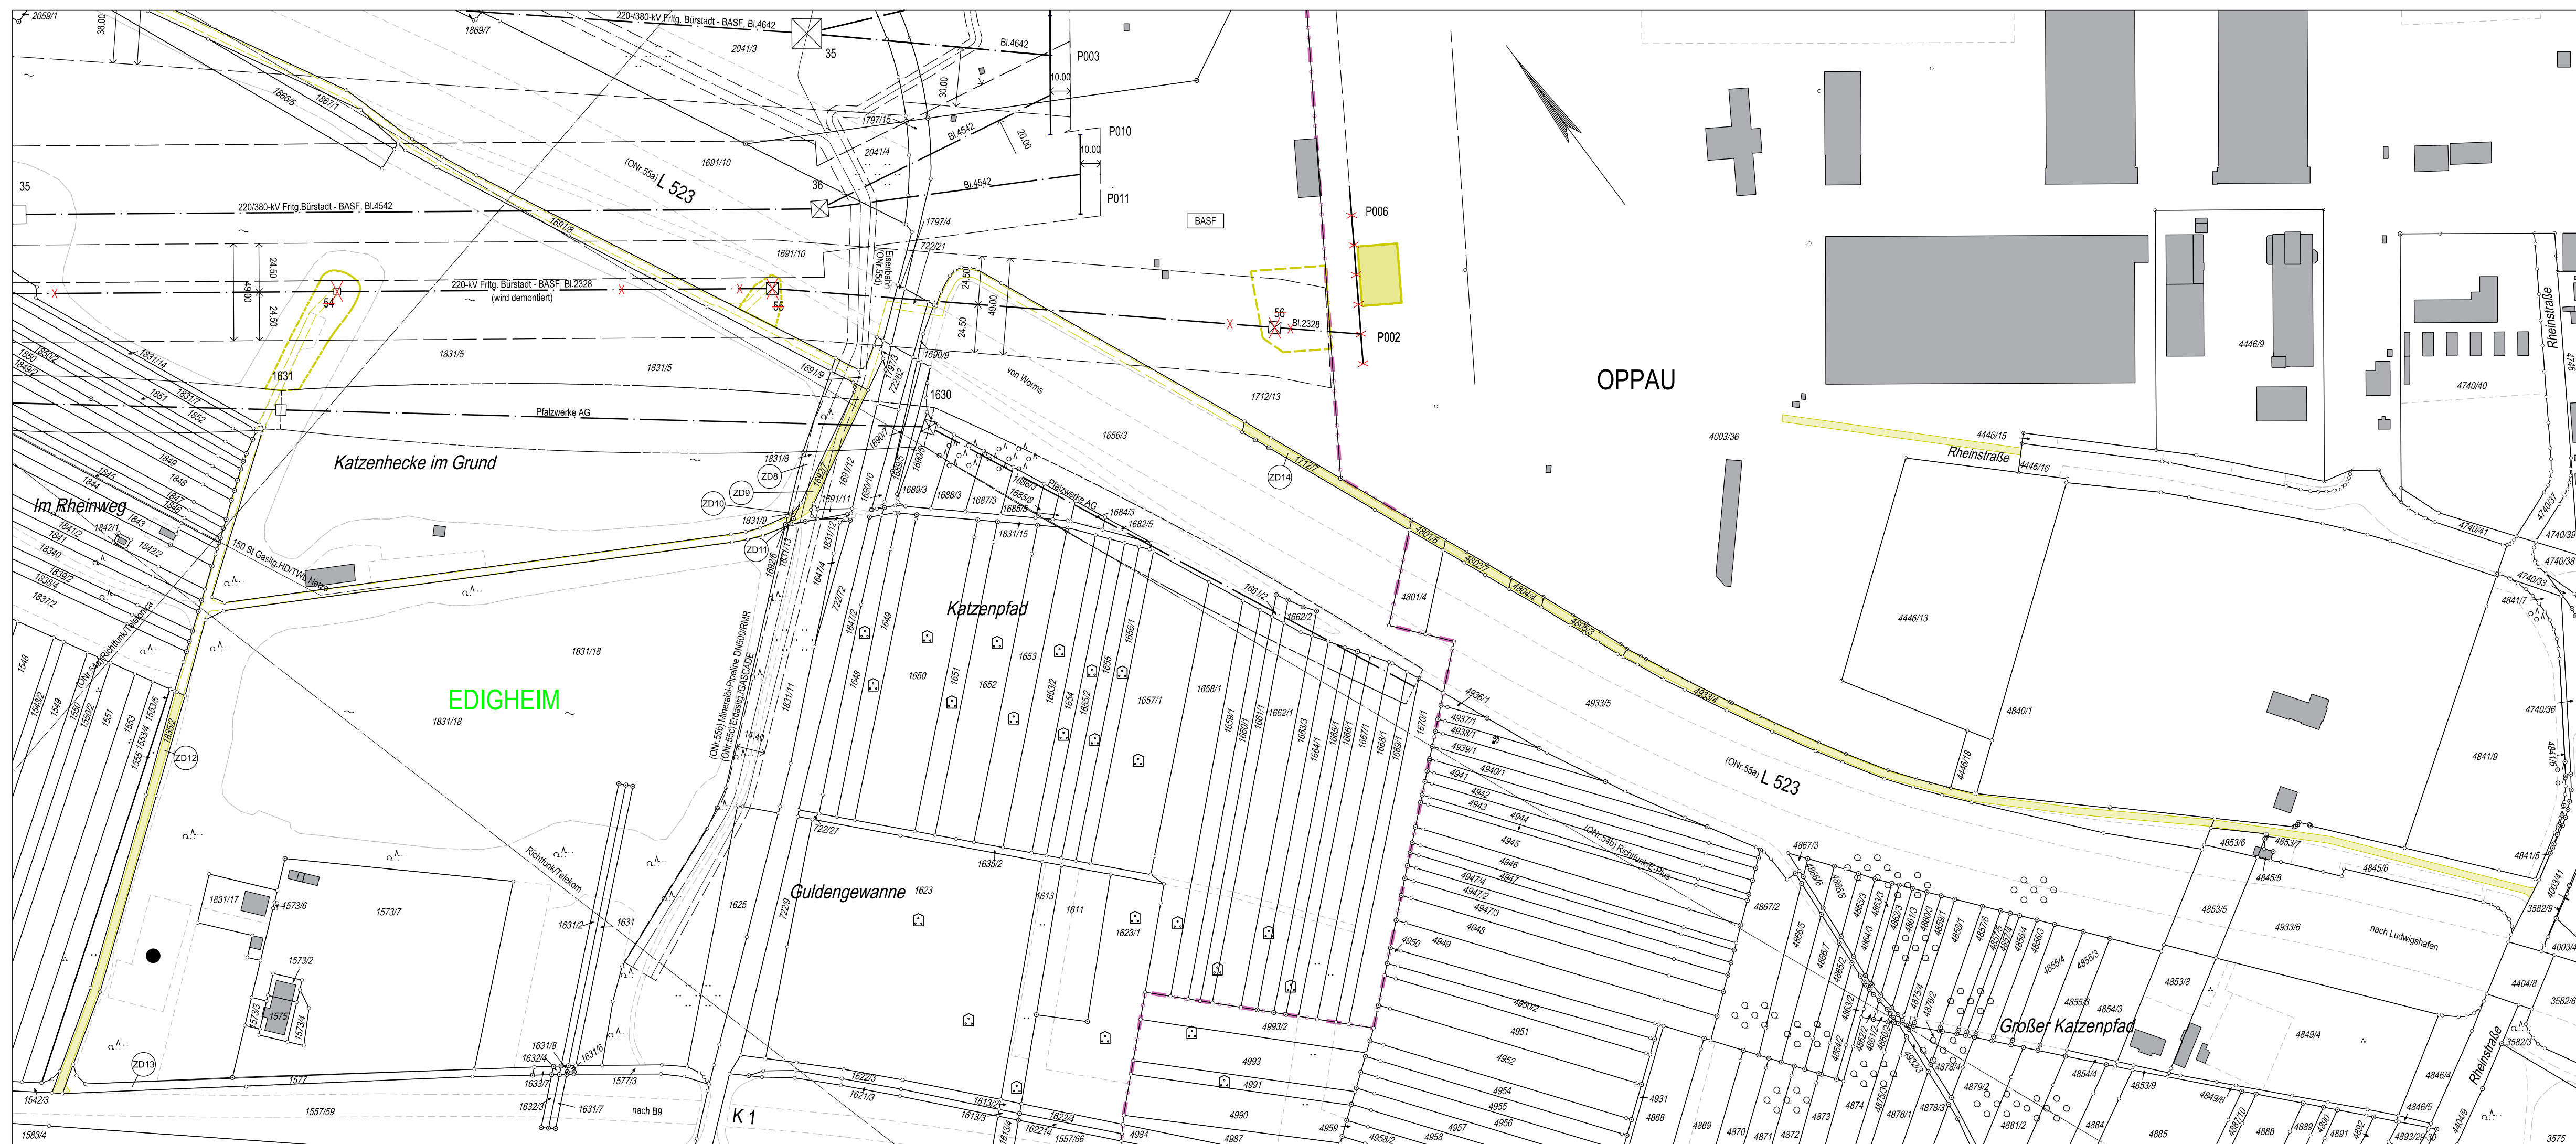

Legende

- Staatsgrenze
- Landesgrenze
- Reg.-Bez. Grenze
- Kreisgrenze
- Gemeindegrenze
- Gemarkungsgrenze
- Flurgrenze
- Tragmast (vorhanden) mit Leitungssache
- Abspannmast (vorhanden) mit Leitungssache
- Tragmast (geplant) mit Leitungssache
- Abspannmast (geplant) mit Leitungssache
- Abzubauender Mast mit abzubauender Leitung
- Umbeseilung
- Zubeseilung
- Änderung Tragmast (vorhanden) mit Leitungssache
- Änderung Abspannmast (vorhanden) mit Leitungssache
- Lfd. Nr. der von der Planung betroffenen Flurstücke (s. Rechtsververzeichnis Sp. 2)
- Lfd. Nr. der von der Arbeitsfläche der Demontage betroffenen Flurstücke (s. Rechtsververzeichnis Sp. 2)
- Lfd. Nr. der von der Zuwegung der Demontage betroffenen Flurstücke (s. Rechtsververzeichnis Sp. 2)
- Objektnummer lt. Kreuzungsverzeichnis (ONr.1a)
- Schutzstreifenrand (vorhanden)
- Schutzstreifenrand (geplant)
- Schutzstreifenfläche für die geplante Freileitung für die im Plan dargestellte Gemarkung
- Arbeitsfläche der Demontage auf Flurstücken mit neuem Leitungsrecht
- Arbeitsfläche der Demontage auf Flurstücken ohne neuem Leitungsrecht
- Überspannung mit Fangnetz
- Zuwegung auf Flurstücken mit Leitungsrecht
- Zuwegung auf Flurstücken ohne Leitungsrecht
- Planung außerhalb des Verfahrens nachrichtlich übernommen
- Planung innerhalb des Verfahrens nachrichtlich übernommen

Register 6.3.1.7 - Blatt 8.1a

Vorhabenträgerin:

BBPIG-Vorhaben Nr. 67

Amprion GmbH  
Robert-Schuman-Straße 7  
44263 Dortmund

aufgestellt:

Dortmund, 16.05.2025

Bearbeitung:

Omexom Hochspannung GmbH  
Prinz-Carl-Anlage 42  
67547 Worms

Festgestellt nach § 24 NABEG:  
Bonn, den

Höchstspannungsleitung Bürstadt - BASF  
(Ludwigshafen am Rhein);  
Drehstrom Nennspannung 380-kV

(BBPIG Nr. 67) – Plan und Unterlagen gemäß § 21 NABEG  
für das Planfeststellungsverfahren

Demontage der 220-kV-Höchstspannungsfreileitung

Bürstadt - BASF  
Bl. 2328

Abschnitt: Pkt. Roxheim - BASF

- Ergänzung der Zuwegung -

Lageplan

1:2000

Bereich von Mast Nr.55 bis Mast Nr.56

|                  |   |                             |                             |
|------------------|---|-----------------------------|-----------------------------|
| GEMARKUNG        | : | EDIGHEIM                    | OPPAU                       |
| Gemeinde         | : | Ludwigshafen am Rhein       | Ludwigshafen am Rhein       |
| Kreis            | : | Stadt Ludwigshafen am Rhein | Stadt Ludwigshafen am Rhein |
| SGD / Reg.-Präs. | : | Süd                         | Süd                         |
| Land             | : | Rheinland-Pfalz             | Rheinland-Pfalz             |
| Katasteramt      | : | Ludwigshafen am Rhein       | Ludwigshafen am Rhein       |
| Grundbuchamt     | : | Ludwigshafen am Rhein       | Ludwigshafen am Rhein       |

|                 |           |            |            |
|-----------------|-----------|------------|------------|
|                 | Änderung: | Datum:     | Name:      |
|                 |           |            |            |
|                 |           |            |            |
| Dokumentenbez.: |           |            |            |
| Erstellt:       | März 2023 | Ausgabe:   | 16.05.2025 |
| Inhalt:         | Planung   | DIN / BxH: | 950 x 297  |

OMEXOM

Technikzentrum, Büro Worms

amprion