
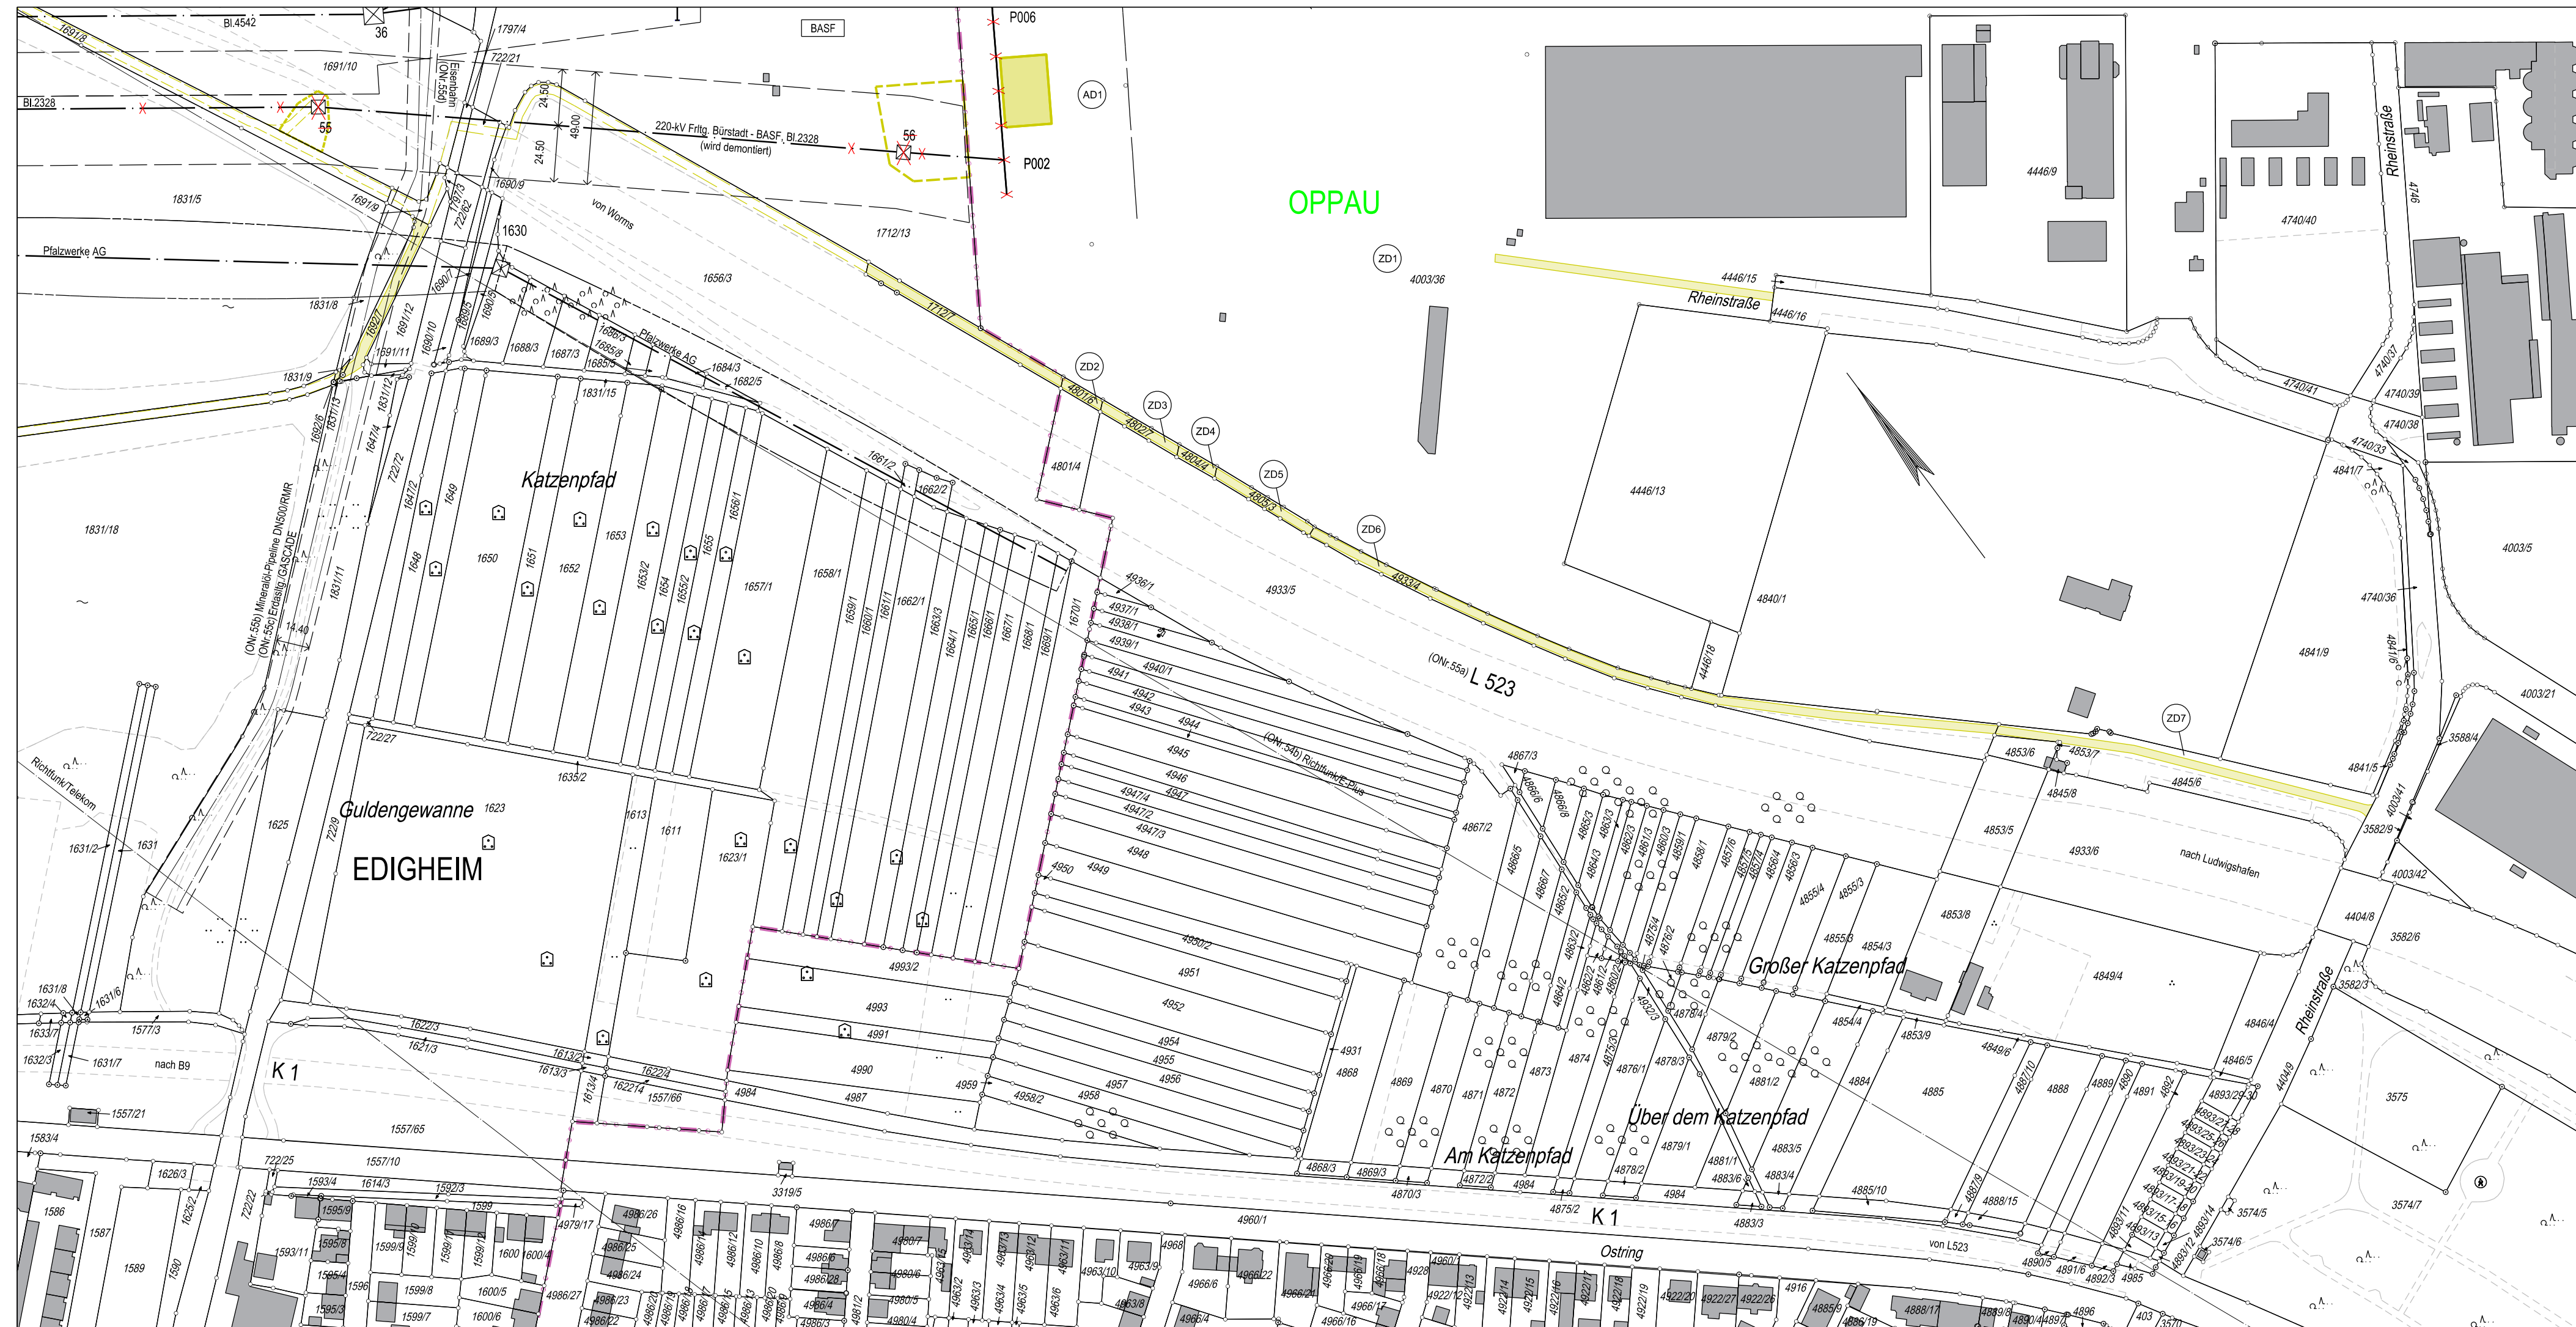
 
 
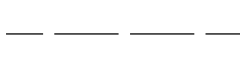


 

Legende

	Staatsgrenze
	Landesgrenze
	Reg.-Bez. Grenze
	Kreisgrenze
	Gemeindengrenze
	Gemarkungsgrenze
	Flurgrenze
	Tragmast (vorhanden) mit Leitungssache
	Abspannmast (vorhanden) mit Leitungssache
	Tragmast (geplant) mit Leitungssache
	Abspannmast (geplant) mit Leitungssache
	Abzubauender Mast mit abzubauender Leitung
	Umbeseilung
	Zubeseilung
	Änderung Tragmast (vorhanden) mit Leitungssache
	Änderung Abspannmast (vorhanden) mit Leitungssache
	Lfd. Nr. der von der Planung betroffenen Flurstücke (s. Rechtserwerbsverzeichnis Sp. 2)
	Lfd. Nr. der von der Arbeitsfläche der Demontage betroffenen Flurstücke (s. Rechtserwerbsverzeichnis Sp. 2)
	Lfd. Nr. der von der Zuwegung der Demontage betroffenen Flurstücke (s. Rechtserwerbsverzeichnis Sp. 2)
(ONr.1a)	Objektnummer lt. Kreuzungsverzeichnis
	Schutzstreifenrand (vorhanden)
	Schutzstreifenrand (geplant)
	Schutzstreifenfläche für die geplante Freileitung für die im Plan dargestellte Gemarkung
	Arbeitsfläche der Demontage auf Flurstücken mit neuem Leitungsrecht
	Arbeitsfläche der Demontage auf Flurstücken ohne neuem Leitungsrecht
	Überspannung mit Fangnetz
	Zuwegung auf Flurstücken mit Leitungsrecht
	Zuwegung auf Flurstücken ohne Leitungsrecht
	Planung außerhalb des Verfahrens nachrichtlich übernehmen
	Planung innerhalb des Verfahrens nachrichtlich übernehmen

Register 6.3.1.8 - Blatt 8.2a	
Vorhabenträgerin: BBPIG-Vorhaben Nr. 67 Amprion GmbH Robert-Schuman-Straße 7 44263 Dortmund	Festgestellt nach § 24 NABEG: Bonn, den
aufgestellt: Dortmund, 16.05.2025	
Bearbeitung: Omexom Hochspannung GmbH Prinz-Carl-Anlage 42 67547 Worms	

Höchstspannungsleitung Bürstadt - BASF (Ludwigshafen am Rhein); Drehstrom Nennspannung 380-kV

(BBPIG Nr. 67) – Plan und Unterlagen gemäß § 21 NABEG
für das Planfeststellungsverfahren

Demontage der 220-kV-Höchstspannungsfreileitung

Bürstadt - BASF Bl. 2328

Abschnitt: Pkt. Roxheim - BASF

- Ergänzung der Zuwegung -

Lageplan

1:2000

Bereich von Mast Nr.55 bis Mast Nr.56

GEMARKUNG	: EDIGHEIM	OPPAU
Gemeinde	: Ludwigshafen am Rhein	Ludwigshafen am Rhein
Kreis	: Stadt Ludwigshafen am Rhein	Stadt Ludwigshafen am Rhein
SGD/ Reg.-Präs.	: Süd	Süd
Land	: Rheinland-Pfalz	Rheinland-Pfalz
Katasteramt	: Ludwigshafen am Rhein	Ludwigshafen am Rhein
Grundbuchamt	: Ludwigshafen am Rhein	Ludwigshafen am Rhein

	Änderung:	Datum:	Name:
Dokumentenbez.:			
Erstellt:	März 2023	Ausgabe:	16.05.2025
Inhalt:	Planung	DIN / BxH:	857 x 297

Technikzentrum, Büro Worms