


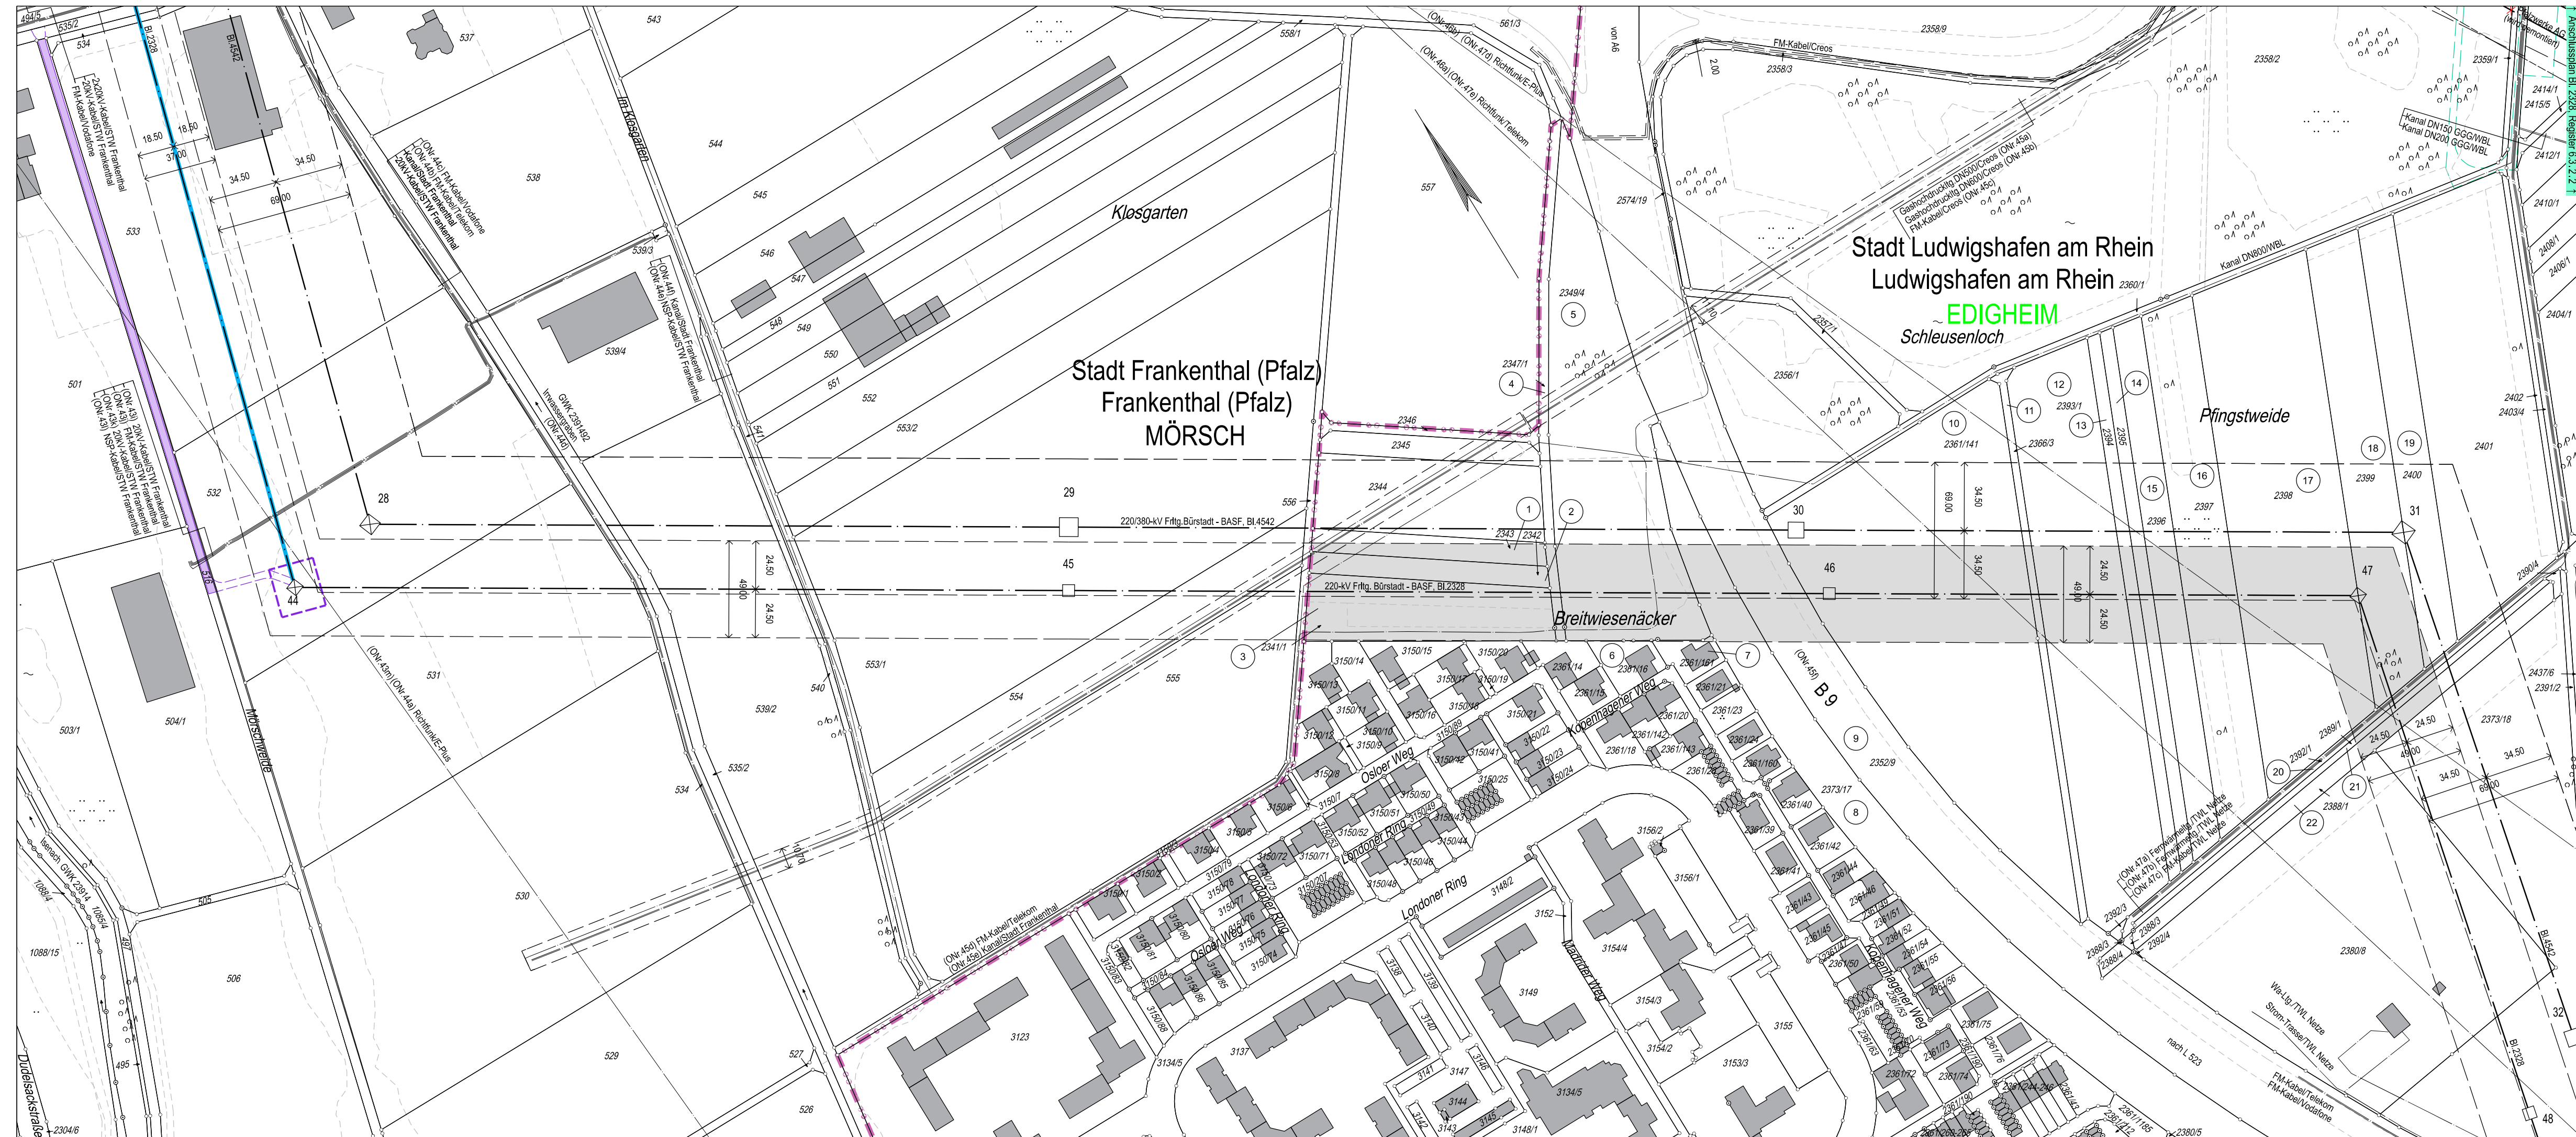

Legende

	Staatsgrenze
	Landesgrenze
	Reg.- Bez. Grenze
	Kreisgrenze
	Gemeindengrenze
	Gemarkungsgrenze
	Flurgrenze
	Tragmast (vorhanden) mit Leitungssache
	Abspannmast (vorhanden) mit Leitungssache
	Tragmast (geplant) mit Leitungssache
	Abspannmast (geplant) mit Leitungssache
	Abzubauender Mast mit abzubauender Leitung
	Umbeseilung
	Zubeseilung
	Änderung Tragmast (vorhanden) mit Leitungssache
	Änderung Abspannmast (vorhanden) mit Leitungssache
	Lfd. Nr. der von der Planung betroffenen Flurstücke (s. Rechtsenververzeichnis Sp. 2)
	Lfd. Nr. der von der Arbeitsfläche betroffenen Flurstücke (s. Rechtsenververzeichnis Sp. 2)
	Lfd. Nr. der von der Zuwegung betroffenen Flurstücke (s. Rechtsenververzeichnis Sp. 2)
(ONr. 1a)	Objektnummer lt. Kreuzungsverzeichnis
	Schutzstreifenrand (vorhanden)
	Schutzstreifenrand (geplant)
	Schutzstreifenfläche für die geplante Freileitung für die im Plan dargestellte Gemarkung
	Arbeitsfläche auf Flurstücken mit Leitungsrecht
	Arbeitsfläche auf Flurstücken ohne Leitungsrecht
	Arbeitsfläche der Demontage auf Flurstücken mit Leitungsrecht
	Überspannung mit Fangnetz
	Zuwegung auf Flurstücken mit Leitungsrecht
	Zuwegung auf Flurstücken ohne Leitungsrecht
	Zuwegung der Demontage auf Flurstücken mit Leitungsrecht
	Planung außerhalb des Verfahrens nachträglich übernommen
	Planung innerhalb des Verfahrens nachträglich übernommen

Register 6.3.2.2 - Blatt 2.2	
Vorhabenträgerin: BBPIG-Vorhaben Nr. 67 Amprion GmbH Robert-Schuman-Straße 7 44263 Dortmund	Festgestellt nach § 24 NABEG: Bonn, den
aufgestellt: Dortmund, 16.05.2025	
Bearbeitung: Omexom Hochspannung GmbH Prinz-Carl-Anlage 42 67547 Worms	

Höchstspannungsleitung Bürstadt - BASF (Ludwigshafen am Rhein); Drehstrom Nennspannung 380-kV

(BBPIG Nr. 67) – Plan und Unterlagen gemäß § 21 NABEG
für das Planfeststellungsverfahren

Änderung der 220-kV-Höchstspannungsfreileitung

Bürstadt - BASF Bl. 2328

Abschnitt: Pkt. Roxheim - BASF

Lageplan

1:2000

von Mast Nr.44 bis Mast Nr.48

GEMARKUNG	:	MÖRSCH			
Gemeinde	:	Frankenthal (Pfalz)		EDIGHEIM	
Kreis	:	Stadt Frankenthal (Pfalz)		Ludwigshafen am Rhein	
SGD/ Reg.- Präs.	:	Süd		Stadt Ludwigshafen am Rhein	
Land	:	Rheinland-Pfalz		Rheinland-Pfalz	
Katasteramt	:	Ludwigshafen am Rhein		Ludwigshafen am Rhein	
Grundbuchamt	:	Frankenthal (Pfalz)		Ludwigshafen am Rhein	

Nr.:	Änderung:	Datum:	Name:
Dokumentenbez.:			
Erstellt:	März 2023	Ausgabe:	16.05.2025
Inhalt:	Planung	DIN / BxH:	950 x 297

Technikzentrum, Büro Worms