


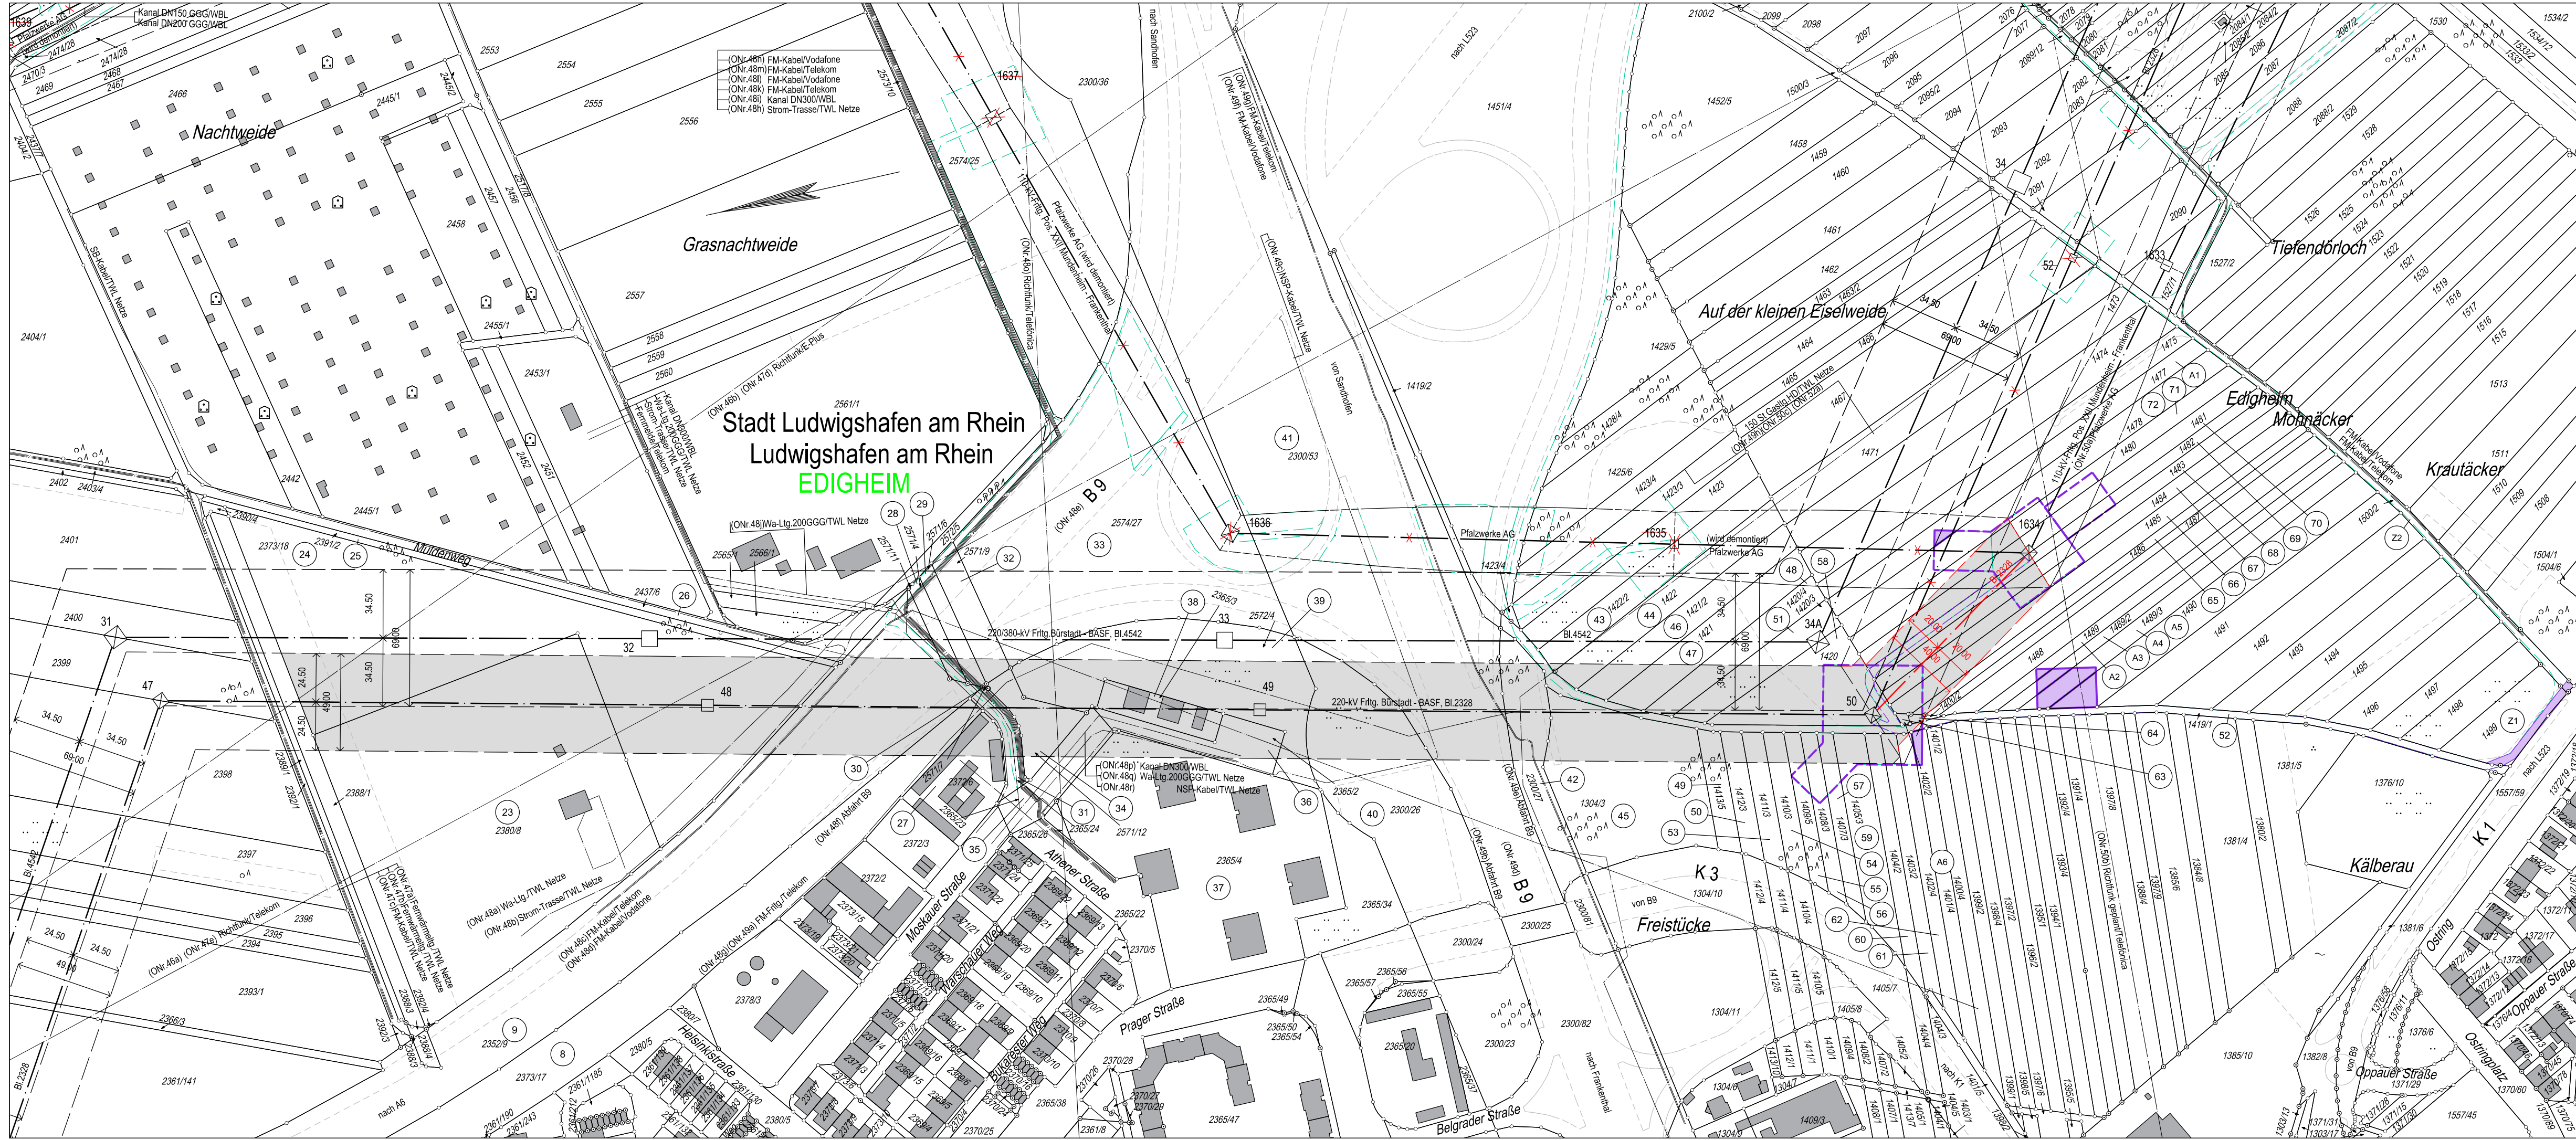

Vorhabenträgerin:

BBPIG-Vorhaben Nr. 67

Amprion GmbH
Robert-Schuman-Straße 7
44263 Dortmund

aufgestellt:

Dortmund, 16.05.2025

Bearbeitung:

Omexom Hochspannung GmbH
Prinz-Carl-Anlage 42
67547 Worms

Festgestellt nach § 24 NABEG:
Bonn, den

Höchstspannungsleitung Bürstadt - BASF (Ludwigshafen am Rhein); Drehstrom Nennspannung 380-kV

(BBPIG Nr. 67) – Plan und Unterlagen gemäß § 21 NABEG
für das Planfeststellungsverfahren

Änderung der 220-kV-Höchstspannungsfreileitung

Bürstadt - BASF Bl. 2328

Abschnitt: Pkt. Roxheim - BASF

Lageplan

1:2000

von Mast Nr.47 bis Mast Nr.1634 (Pos. XXII)

GEMARKUNG : EDIGHEIM
Gemeinde : Ludwigshafen am Rhein
Kreis : Stadt Ludwigshafen am Rhein
SGD/Reg.-Präs. : Süd
Land : Rheinland-Pfalz

Katasteramt : Ludwigshafen am Rhein
Grundbuchamt : Ludwigshafen am Rhein

Nr.:	Änderung:	Datum:	Name:
Dokumentenbez.:			
Erstellt:	März 2023	Ausgabe:	16.05.2025
Inhalt:	Planung	DIN / BxH:	950 x 297

OMEXOM

Technikzentrum, Büro Worms

