

Vorhabenträgerin:
BBPIG-Vorhaben Nr. 67
Amprion GmbH
Robert-Schuman-Straße
44263 Dortmund

aufgestellt:
Dortmund, 16.05.2025

Bearbeitung:
Omexom Hochspannung GmbH
Prinz-Carl-Anlage 42
67547 Worms

Festgestellt nach § 24 NABEG.
Bonn, den

**Höchstspannungsleitung Bürstadt - BASF
(Ludwigshafen am Rhein);
Drehstrom Nennspannung 380-kV**

(BBPIG Nr. 67) – Plan und Unterlagen gemäß § 21 NABEG
für das Planfeststellungsverfahren

Änderung und Demontage der 110-kV-Hochspannungsfreileitung

Mundenheim - Frankenthal Pos. XXII

Abschnitt: kein Abschnitt

Lageplan

1:2000
von Mast Nr. 1642 bis Mast Nr. 1638


GEMARKUNG	:	MÖRSCH	EDIGHHEIM
Gemeinde	:	Frankenthal (Pfalz)	Ludwigshafen am Rhein
Kreis	:	Stadt Frankenthal (Pfalz)	Stadt Ludwigshafen am R
SGD/ Reg.- Präs.	:	Süd	Süd
Land	:	Rheinland-Pfalz	Rheinland-Pfalz
Katasteramt	:	Ludwigshafen am Rhein	Ludwigshafen am Rhein
Grundbuchamt	:	Frankenthal (Pfalz)	Ludwigshafen am Rhein

Nr.:	Änderung:			Datum:	Name:
Dokumentenbez.:					
Erstellt:	März 2023		Ausgabe:	16.05.2025	
Inhalt:	Planung		DIN / BxH:	1042 x 297	

OMEXOM
Technikzentrum, Büro Worms



**Pfalzwerke
Netz**
Pfalzwerke Gruppe

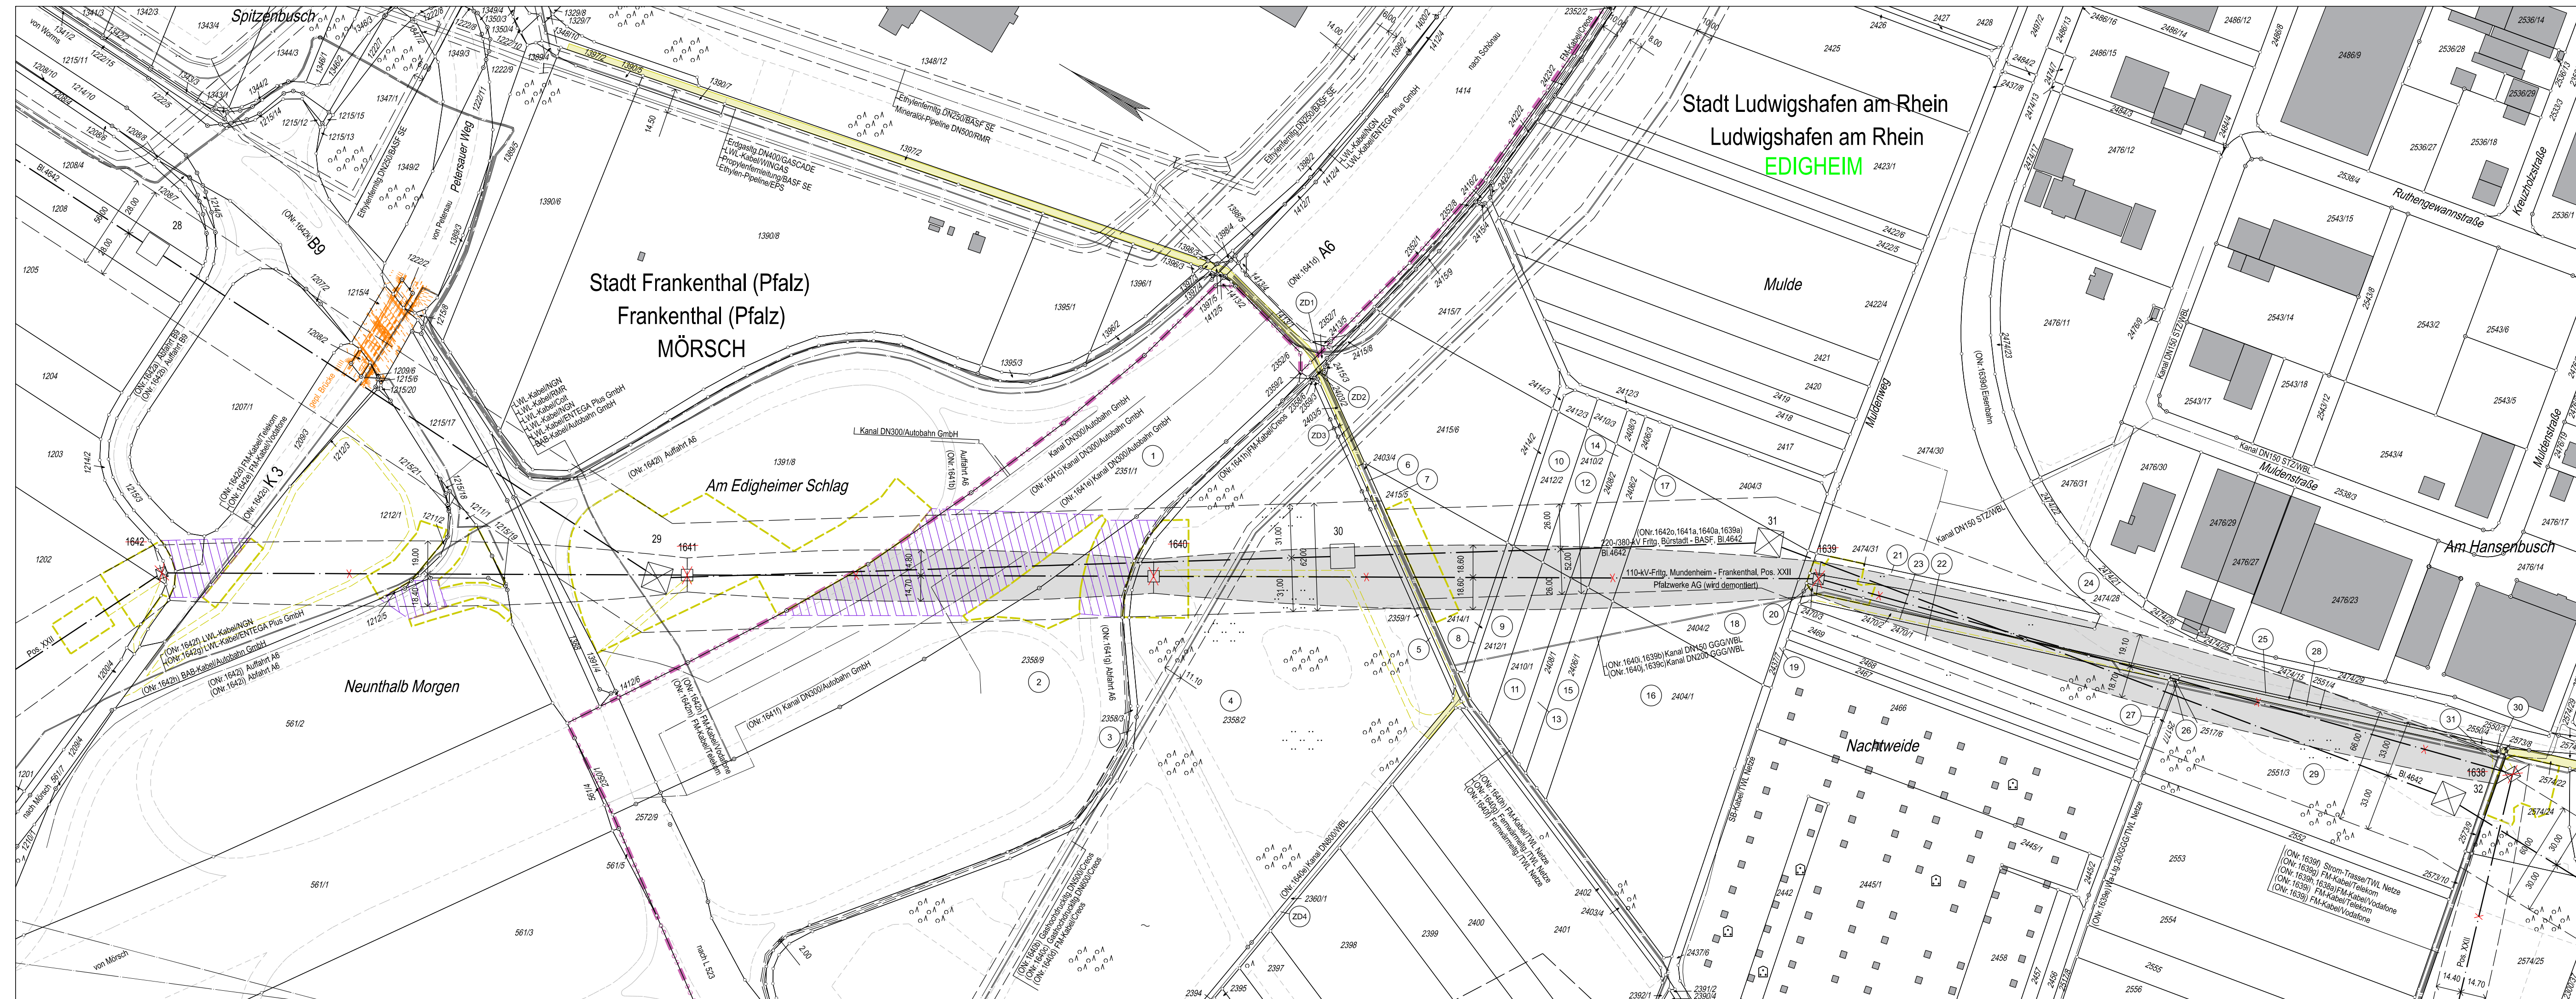

Legende

- | | |
|--|---|
| | Staatsgrenze |
| | Landesgrenze |
| | Reg.-Bez. Grenze |
| | Kreisgrenze |
| | Gemeindegrenze |
| | Gemarkungsgrenze |
| | Flurgrenze |
| | Tragmast (vorhanden)
mit Leitungssache |
| | Abspannmast (vorhanden)
mit Leitungssache |
| | Tragmast (geplant)
mit Leitungssache |
| | Abspannmast (geplant)
mit Leitungssache |
| | Abzubauenender Mast
mit abzubauenender Leitung |
| | Umbeseilung |
| | Zubeseilung |
| | Änderung Tragmast (vorhanden)
mit Leitungssache |
| | Änderung Abspannmast (vorhanden)
mit Leitungssache |
| | Lfd. Nr. der von der Planung
betroffenen Flurstücke
(s. Rechtsverwerbsverzeichnis Sp. 2) |
| | Lfd. Nr. der von der Zuwegung
betroffenen Flurstücke
(s. Rechtsverwerbsverzeichnis Sp. 2) |
| | Lfd. Nr. der von der Zuwegung
der Demontage betroffenen Flurstücke
(s. Rechtsverwerbsverzeichnis Sp. 2) |
| | Objektnummer lt.
Kreuzungsverzeichnis |
| | Schutzstreifenrand (vorhanden) |
| | Schutzstreifenrand (geplant) |
| | Schutzstreifenfläche für die
geplante Freileitung für die im Plan
dargestellte Gemarkung |
| | Arbeitsfläche der Demontage
auf Flurstücken mit neuem Leitungs-
recht |
| | Arbeitsfläche der Demontage
auf Flurstücken ohne neuem Leitungs-
recht |
| | Überspannung mit Fangnetz |
| | Arbeitsfläche auf Flurstücken
mit Leitungsrecht |
| | Arbeitsfläche auf Flurstücken
ohne Leitungsrecht |
| | Zuwegung auf Flurstücken
mit Leitungsrecht |
| | Zuwegung auf Flurstücken
ohne Leitungsrecht |
| | Zuwegung auf Flurstücken
mit Leitungsrecht |
| | Zuwegung auf Flurstücken
ohne Leitungsrecht |
| | Planung außerhalb des Verfahrens
nachrichtlich übernehmen |
| | Planung innerhalb des Verfahrens
nachrichtlich übernehmen |