

Vorhabenträgerin:
BBPIG-Vorhaben Nr. 67

Amprion GmbH
Robert-Schuman-Straße 7
44263 Dortmund

aufgestellt:
Dortmund, 16.05.2025

Bearbeitung:
Omexom Hochspannung GmbH
Prinz-Carl-Anlage 42
67547 Worms

**Höchstspannungsleitung Bürstadt - BASF
(Ludwigshafen am Rhein);
Drehstrom Nennspannung 380-kV**

(BBPIG Nr. 67) – Plan und Unterlagen gemäß § 21 NABEG
für das Planfeststellungsverfahren

Neubau der 220-/380-kV-Höchstspannungsfreileitung

Bürstadt - BASF
Bl. 4642


EMF Übersichtsplan

1:5000

Nr.:	Änderung:			Datum:	Name:
Dokumentenbez.:					
Erstellt:	März 2025		Ausgabe:	16.05.2025	
Inhalt:	Planung		DIN / BxH:	950 x 297	



Technikzentrum, Büro Worms

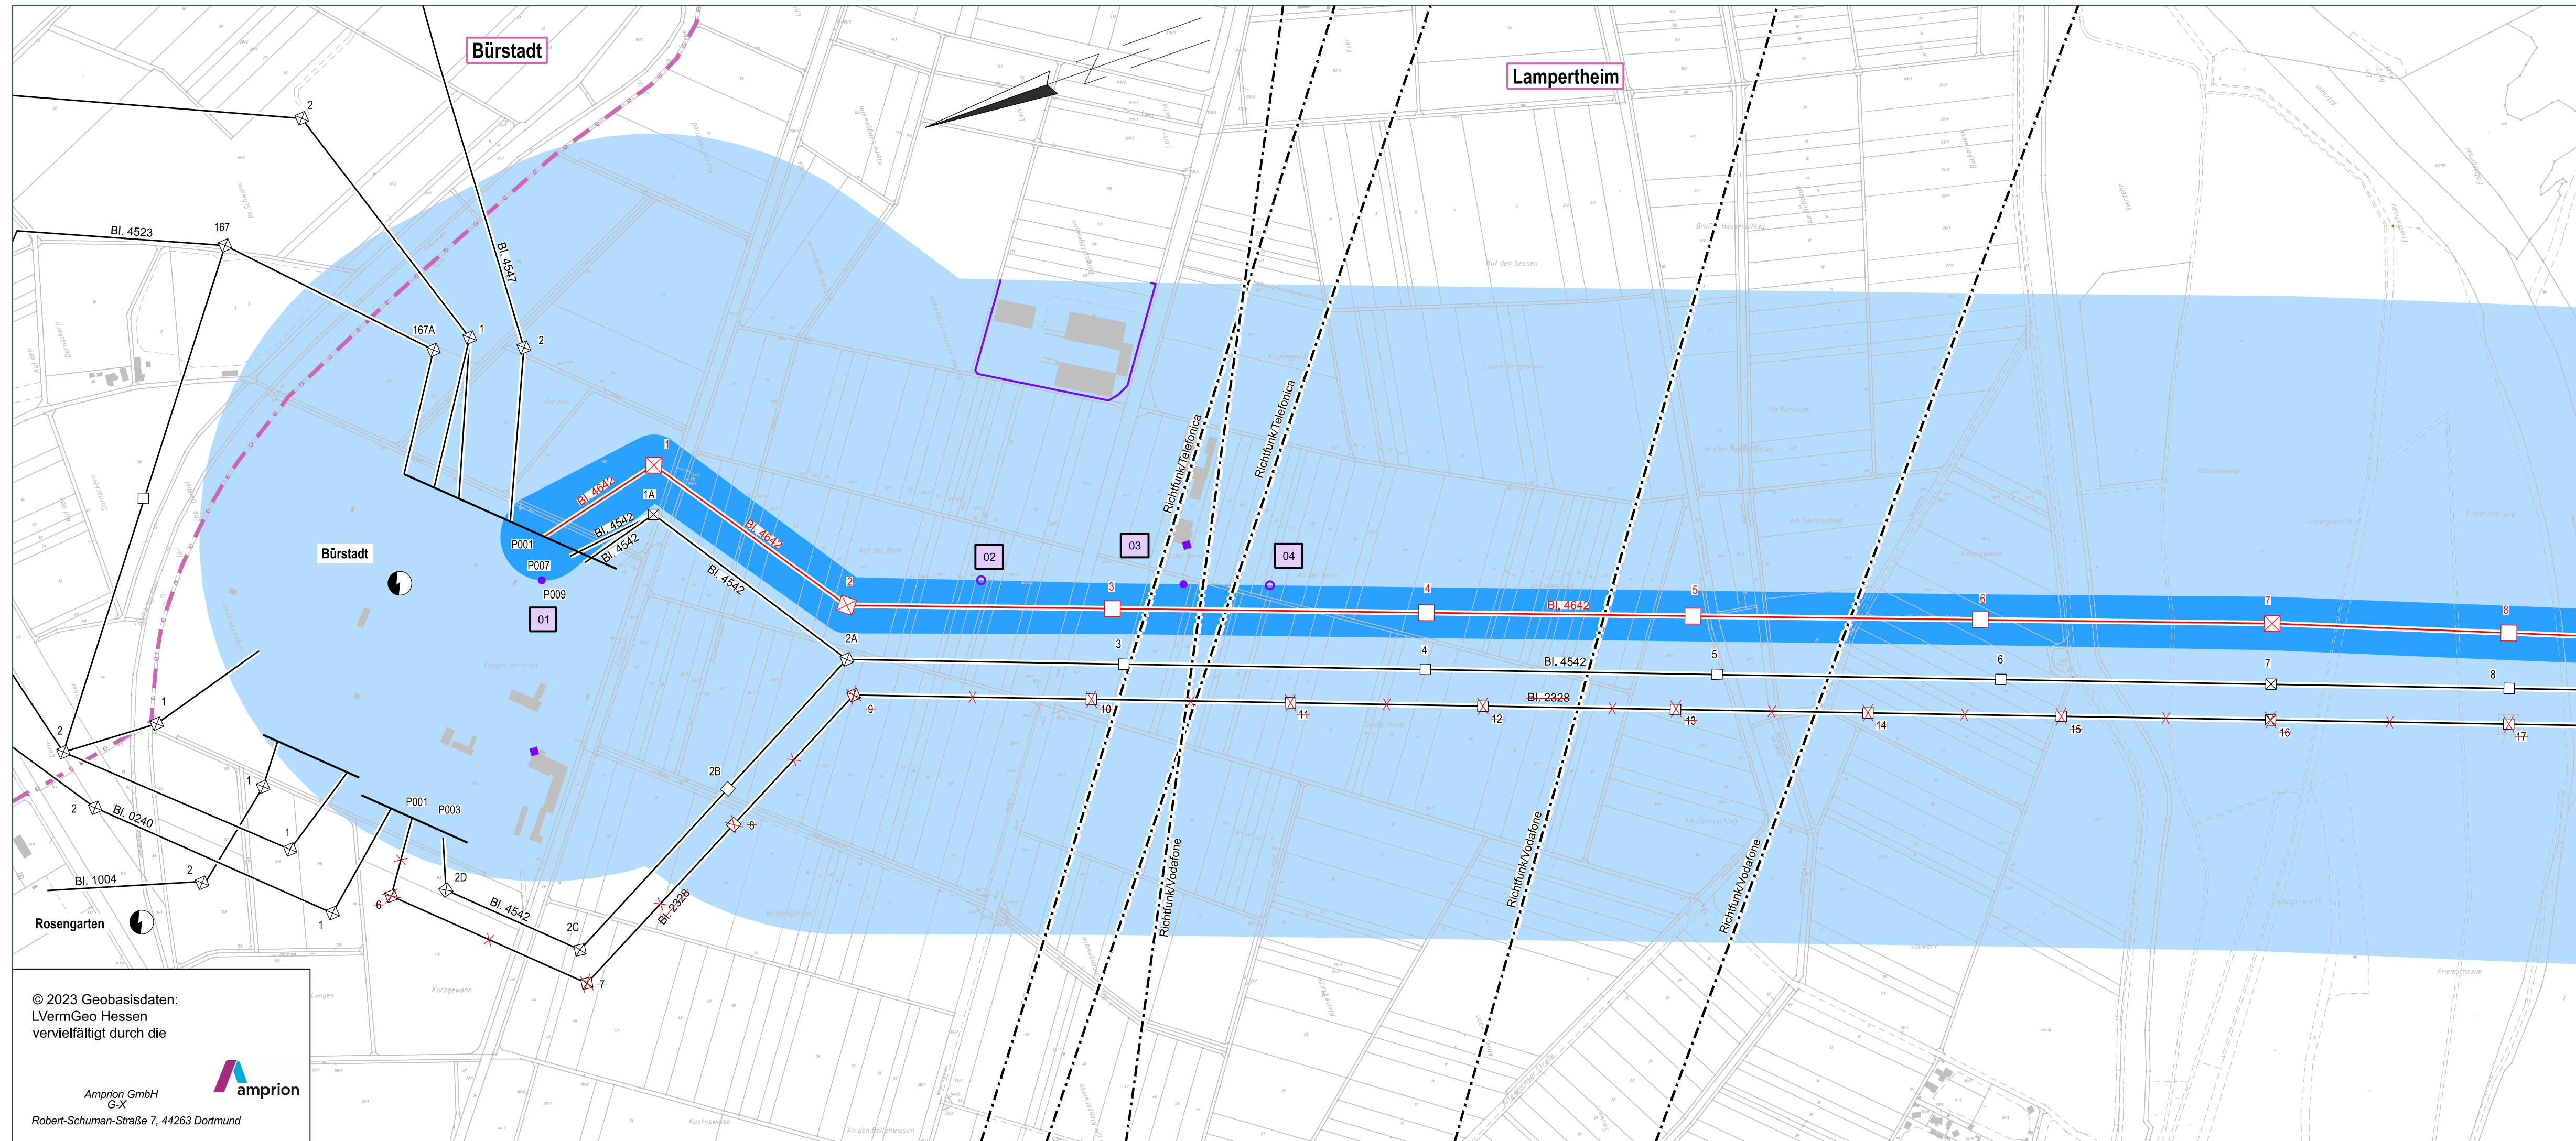

© 2023 Geobasisdaten:
LVermGeo Hessen
vervielfältigt durch die

Amprion GmbH
G-X
Robert-Schuman-Straße 7, 44263 Dortmund

