


Frankenthal

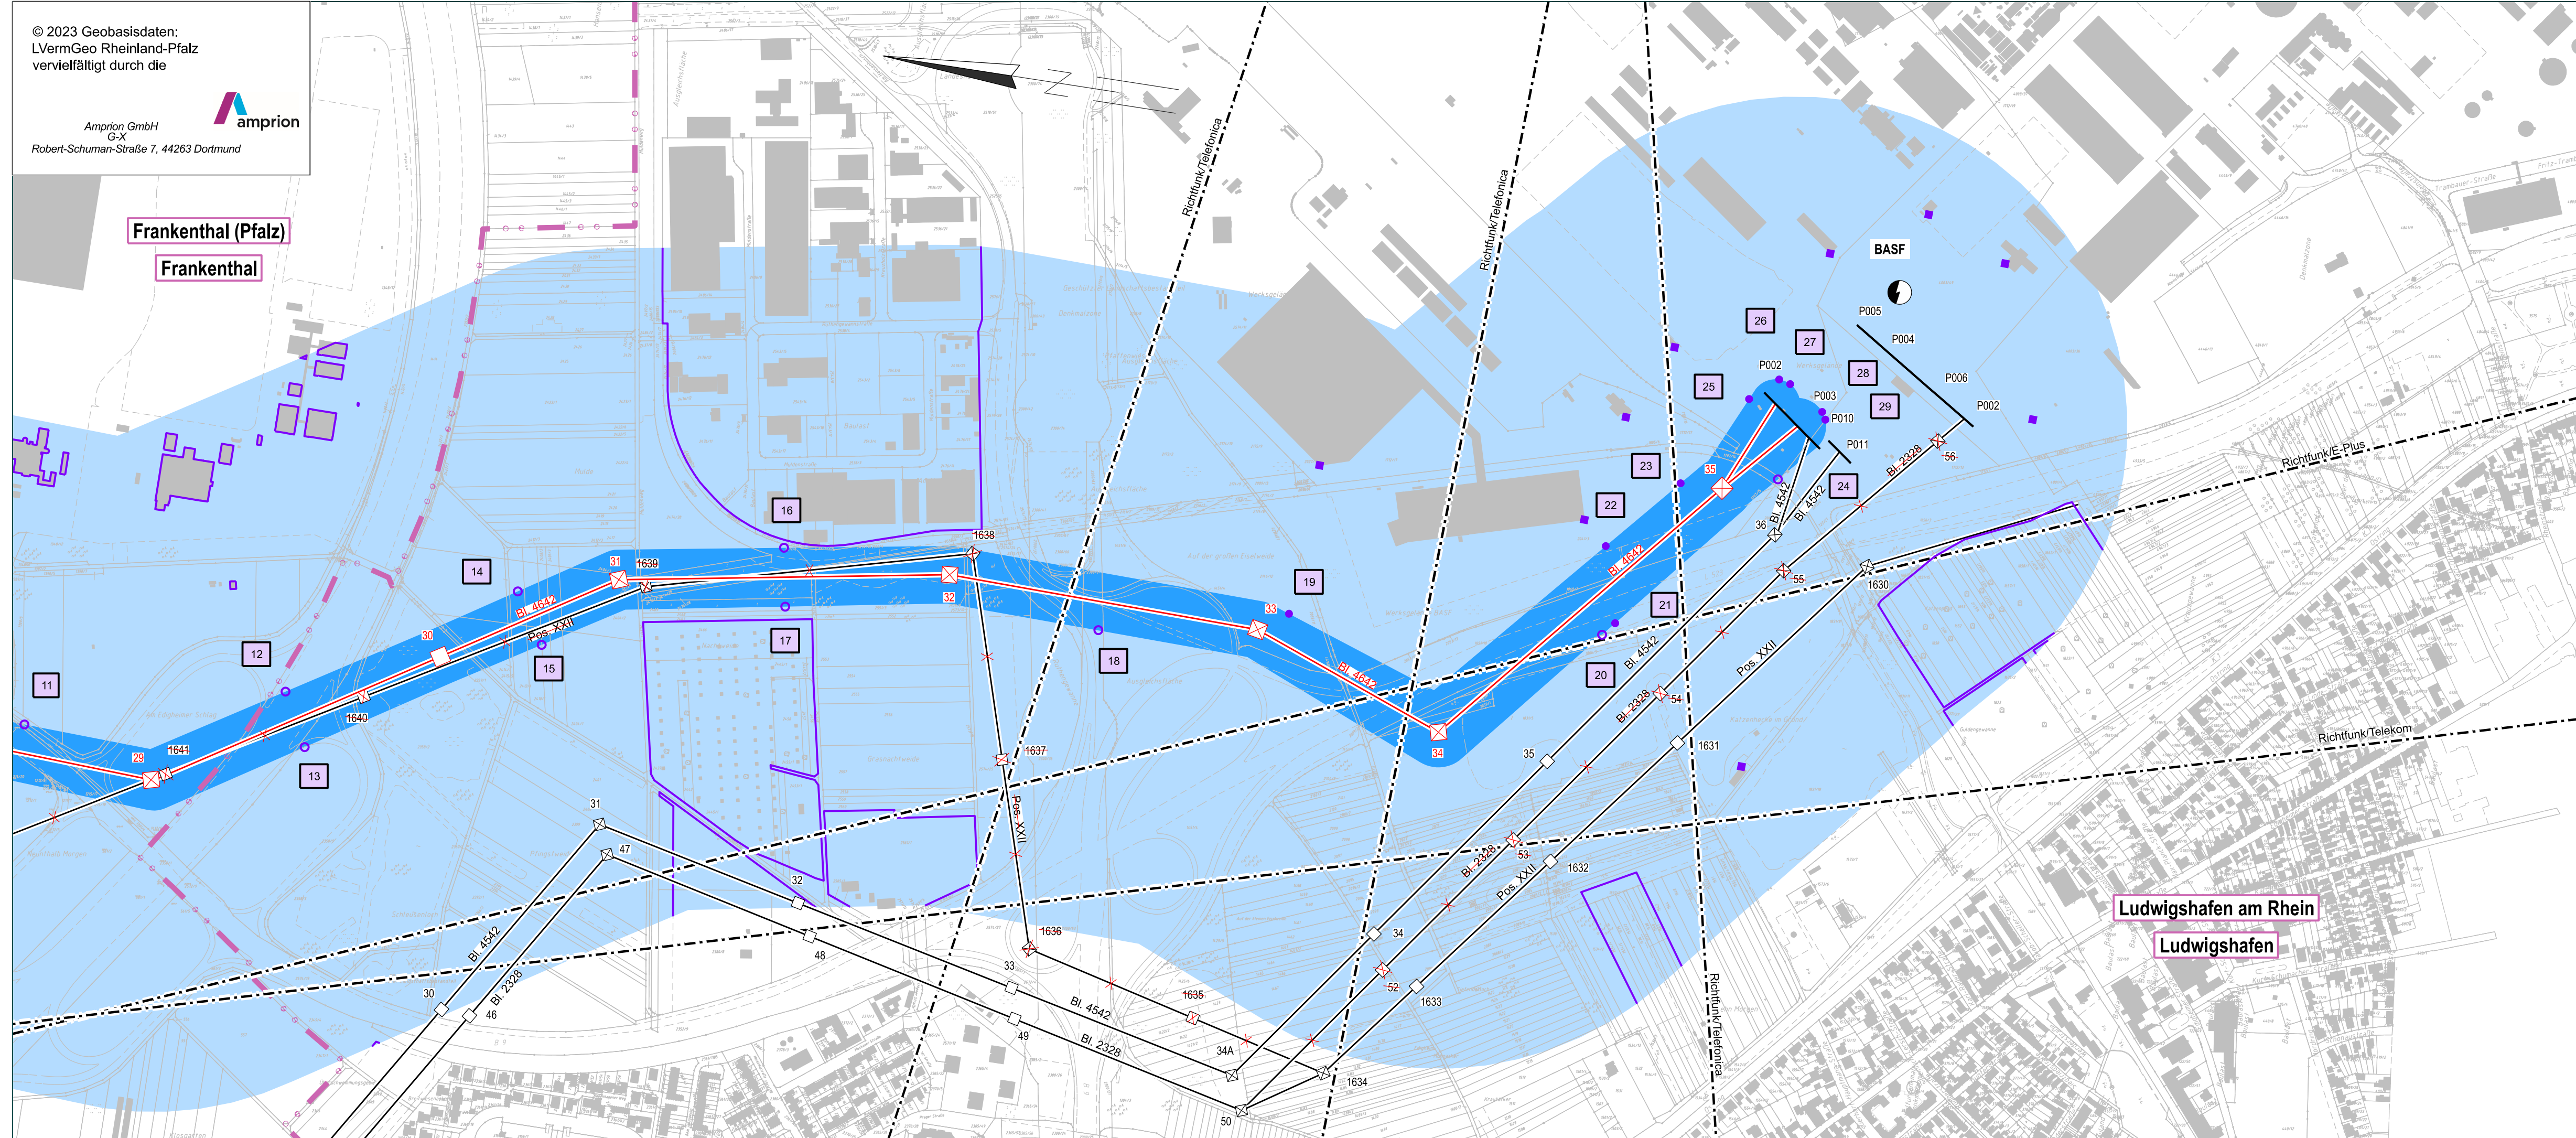

	Staatsgrenze
	Landesgrenze
	SGD/ Reg.- Präs. Grenze
	Kreisgrenze
	Gemeindegrenze
	Umspannanlage (Bestand)
	Tragmast (vorhanden) mit Leitungssache
	Abspannmast (vorhanden) mit Leitungssache
	Tragmast (geplant) mit Leitungssache
	Abspannmast (geplant) mit Leitungssache
	geplanter Tragmast am Altstandort und gepl. Leitung in vorh. Achse
	geplanter Abspannmast am Altstandort und gepl. Leitung in vorh. Achse
	abzubauen der Tragmast und abzubauen die Leitung
	abzubauen der Abspannmast und abzubauen die Leitung
	Umbeseitigung
	Zubeseitigung
	Bewertungsbereich
	Einwirkungsbereich
	lfd. Nummer maßgeblicher Immissionsorte
	Maßgeblicher Immissionsort
	lfd. Nummer maßgeblicher Minimierungsort (ggf. Bezugspunkt oder repräsentativer Bezugspunkt)
	Maßgeblicher Minimierungsort innerhalb und außerhalb des Bewertungsbereichs
	Dichte Bebauungsstruktur mit mehreren maßgeblichen Minimierungsorten
	Bezugspunkt
	Repräsentativer Bezugspunkt

1:5000

Nr.:	Änderung:			Datum:	Name:
Dokumentenbez.:					
Erstellt:	März 2025		Ausgabe:	16.05.2025	
Inhalt:	Planung		DIN / BxH:	950 x 297	