


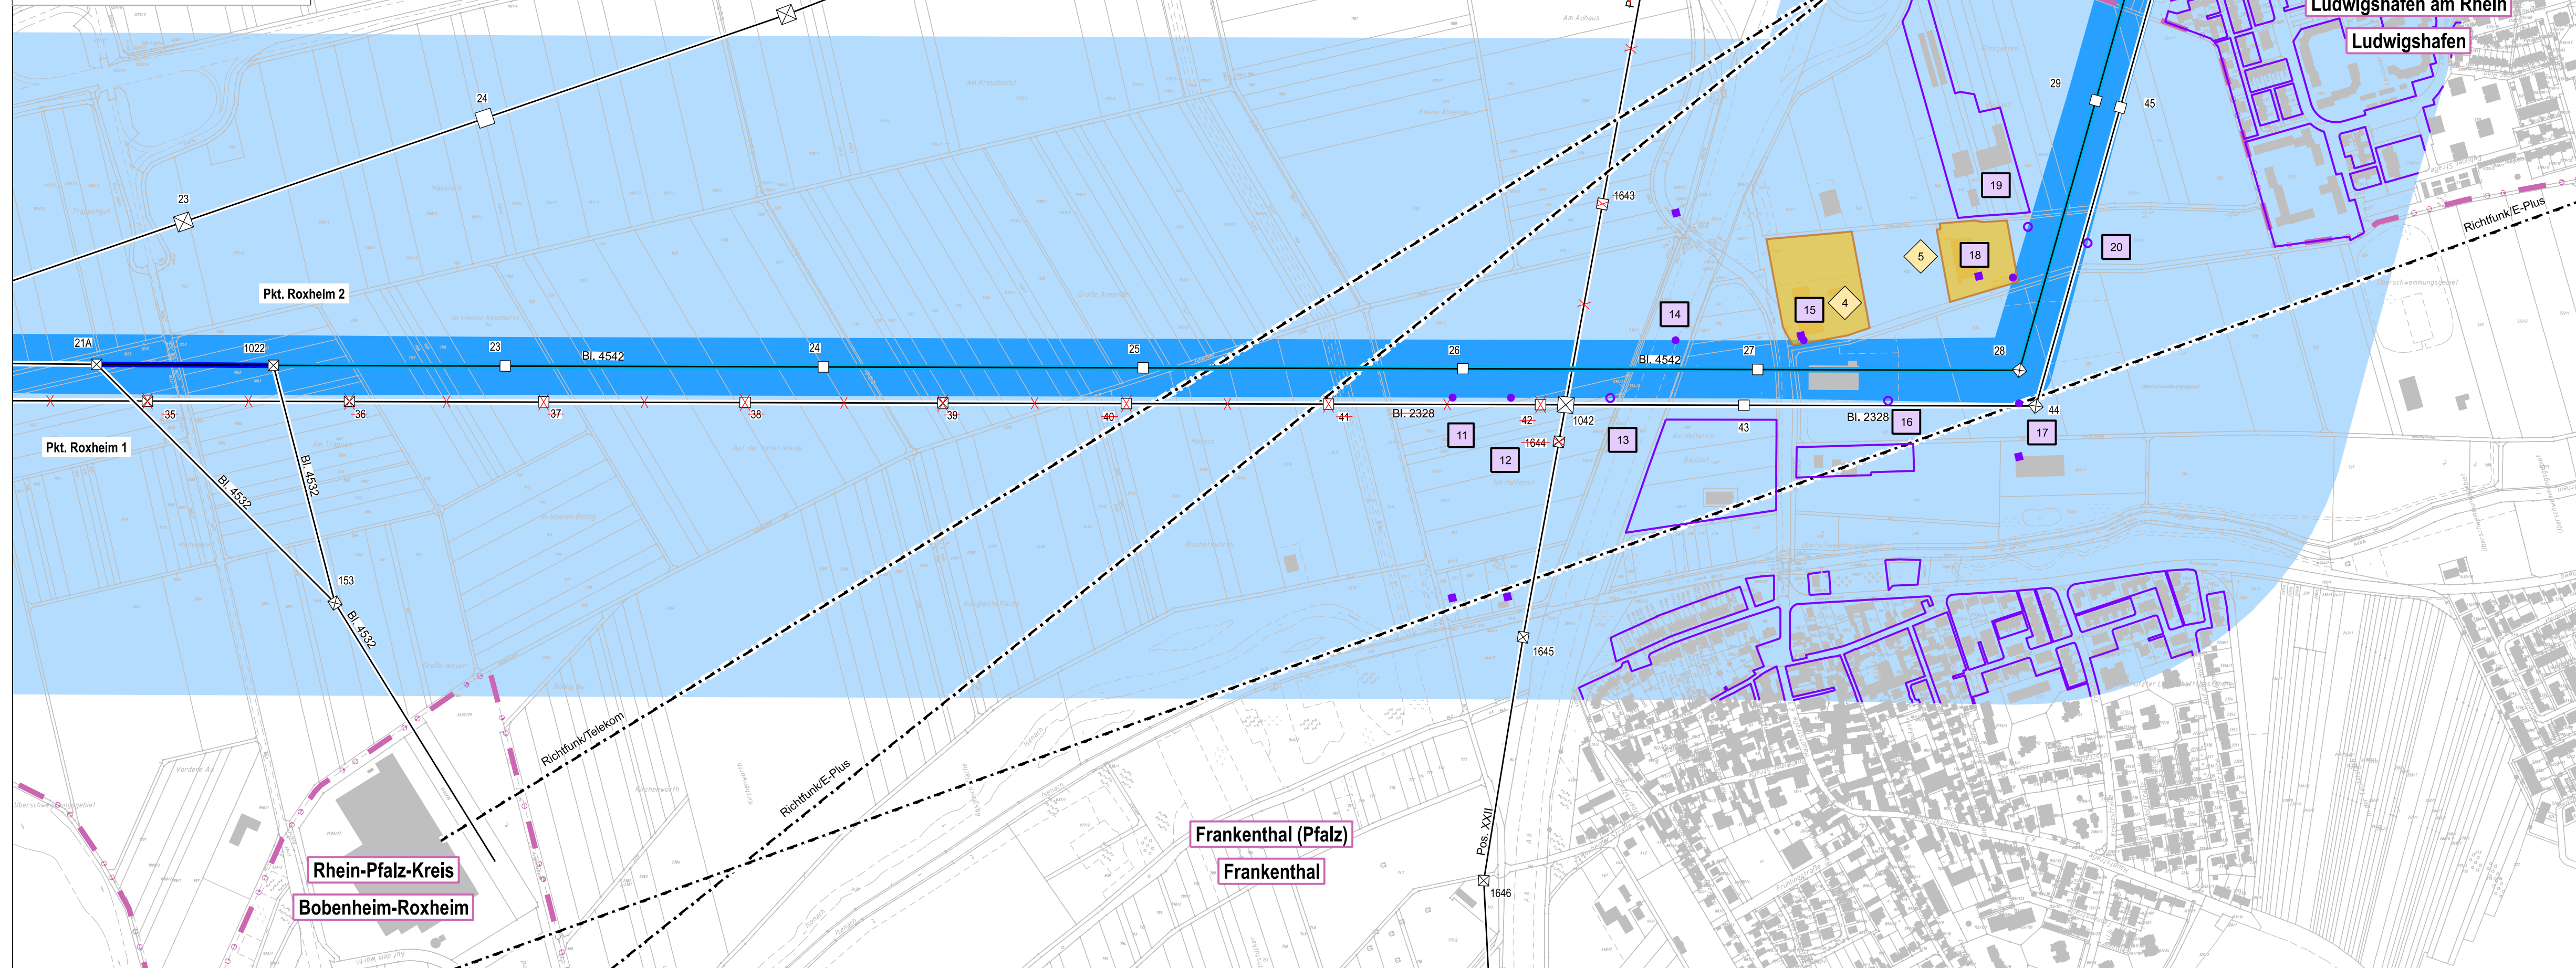

	Staatsgrenze
	Landesgrenze
	SGD/ Reg.- Präs, Grenze
	Kreisgrenze
	Gemeindengrenze
	Umspannanlage (Bestand)
	Tragmast (vorhanden) mit Leitungssache
	Abspannmast (vorhanden) mit Leitungssache
	Tragmast (geplant) mit Leitungssache
	Abspannmast (geplant) mit Leitungssache
	geplanter Tragmast am Altstandort und gepl. Leitung in vorh. Achse
	geplanter Abspannmast am Altstandort und gepl. Leitung in vorh. Achse
	abzubauender Tragmast und abzubauende Leitung
	abzubauender Abspannmast und abzubauende Leitung
	Umbesetzung
	Zubesetzung
	Bewertungsbereich
	Einwirkungsbereich
	lfd. Nummer maßgeblicher Immissionsorte
	Maßgeblicher Immissionsort
	lfd. Nummer maßgeblicher Minimierungsort (ggf. Bezugspunkt oder repräsentativer Bezugspunkt)
	Maßgeblicher Minimierungsort innerhalb des Bewertungsbereichs
	Dichte Bebauungsstruktur mit mehreren maßgeblichen Minimierungsorten
	Bezugspunkt
	Repräsentativer Bezugspunkt

(BBPIG Nr. 67) – Plan und Unterlagen gemäß § 21 NABEG
für das Planfeststellungsverfahren

EMF Übersichtsplan

1:5000

Nr.:	Änderung:		Datum:	Name:
Dokumentenbez.:				
Erstellt:	März 2025		Ausgabe: 16.05.2025	
Inhalt:	Planung		DIN / BxH: 950 x 297	