


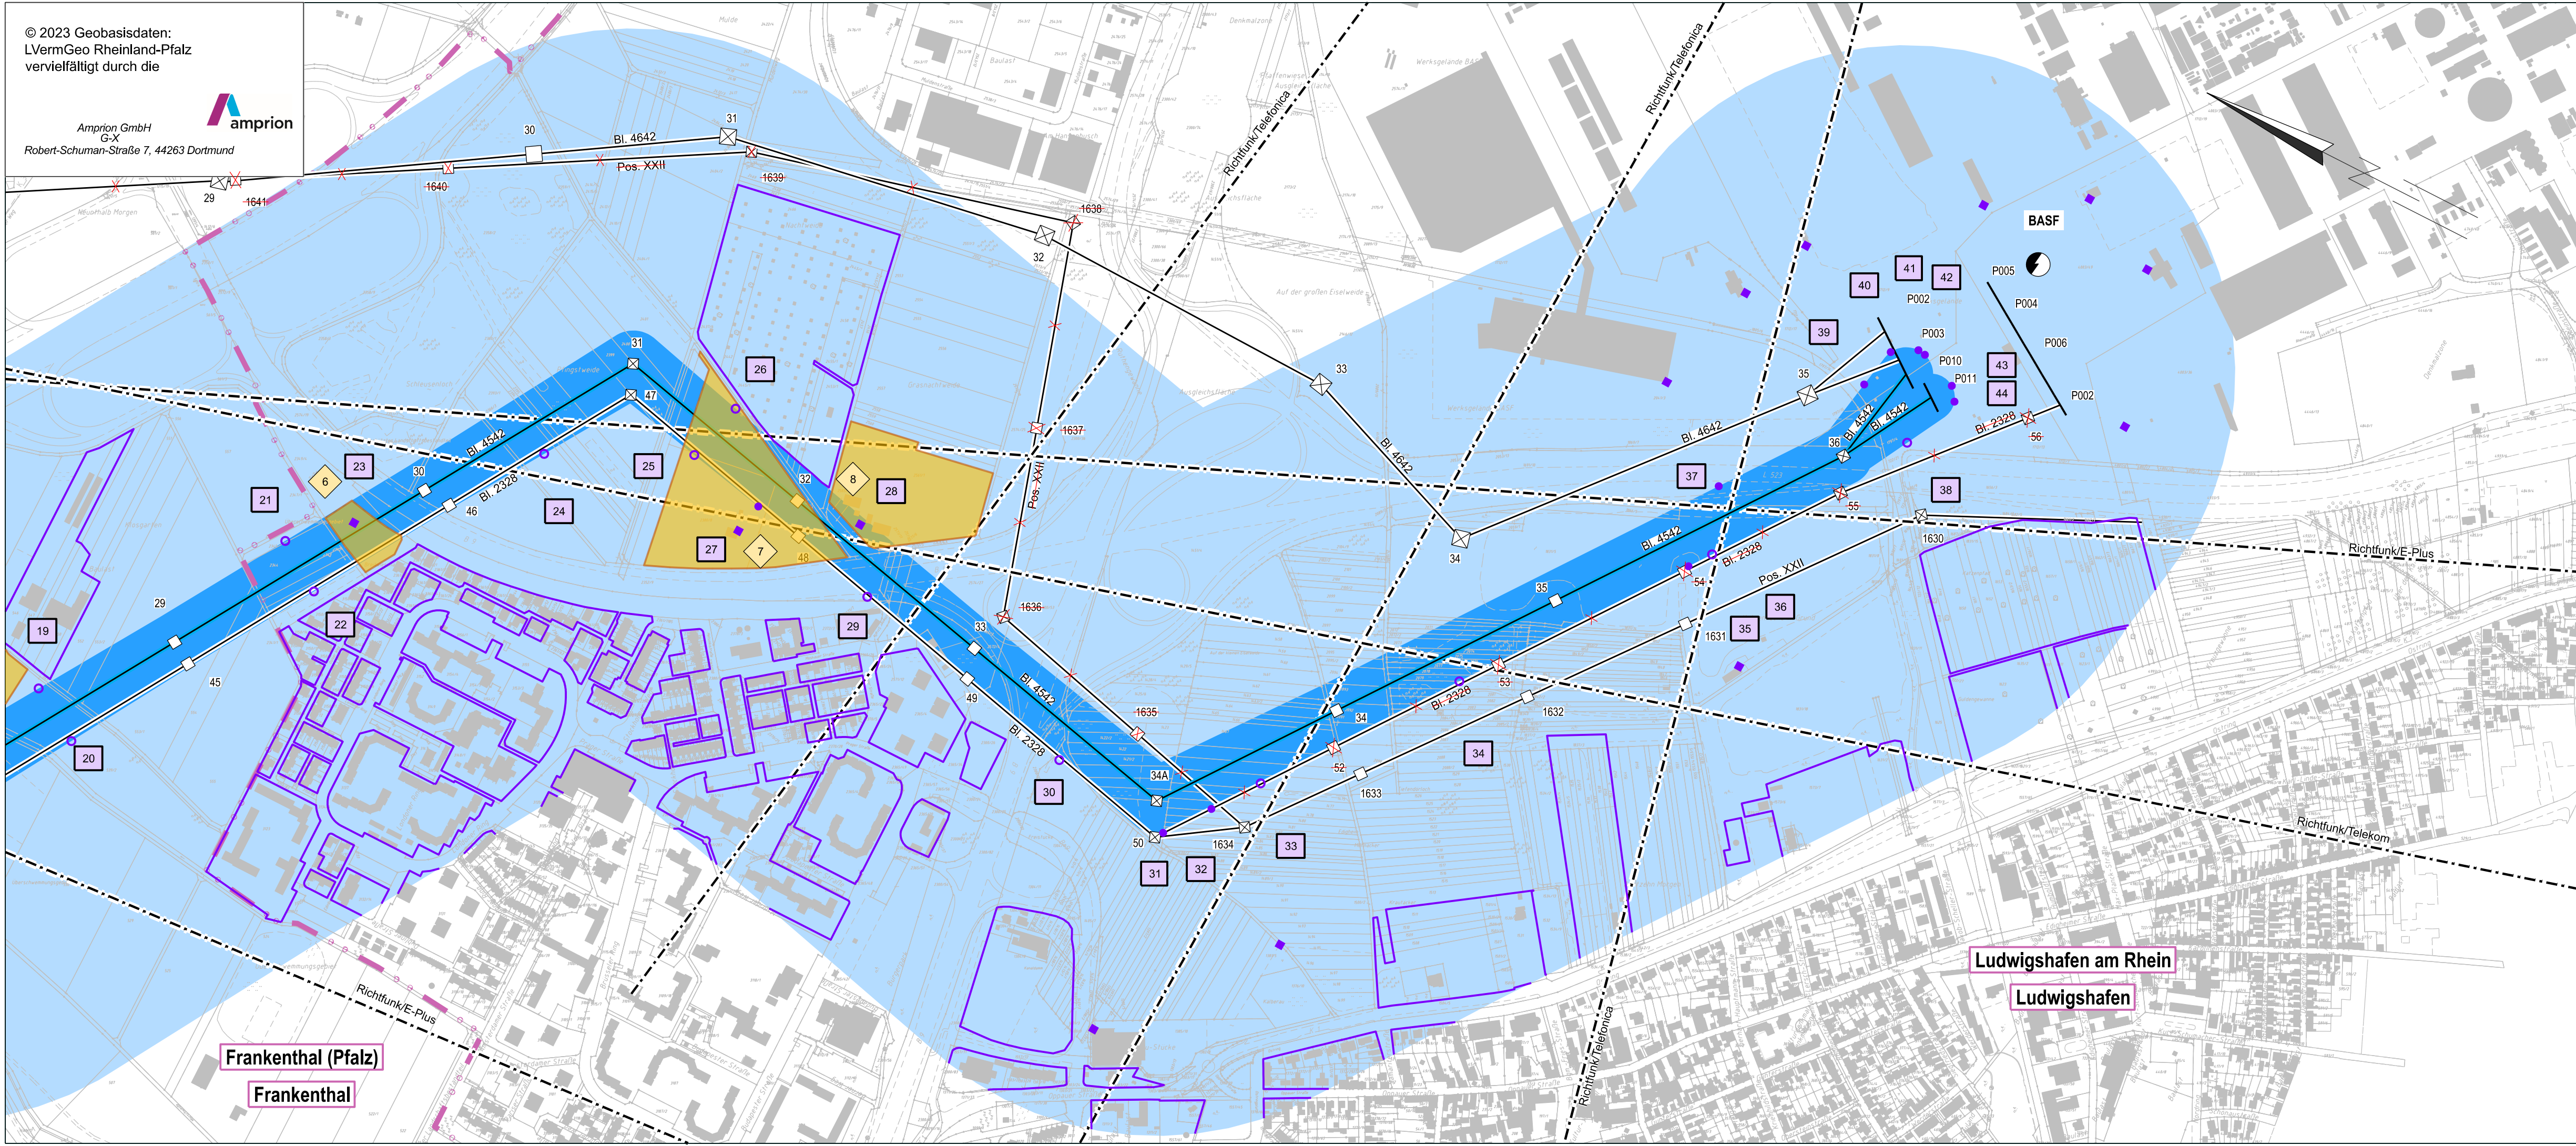

Legende

- Staatsgrenze
- Landesgrenze
- SGD/ Reg.- Präs. Grenze
- Kreisgrenze
- Gemeindegrenze
- Umspannanlage (Bestand)
- Tragmast (vorhanden) mit Leitungssache
- Abspannmast (vorhanden) mit Leitungssache
- Tragmast (geplant) mit Leitungssache
- Abspannmast (geplant) mit Leitungssache
- geplanter Tragmast am Altstandort und gepl. Leitung in vorh. Achse
- geplanter Abspannmast am Altstandort und gepl. Leitung in vorh. Achse
- abzubauender Tragmast und abzubauende Leitung
- abzubauender Abspannmast und abzubauende Leitung
- Umbesetzung
- Zubesetzung
- Bewertungsbereich
- Einwirkungsbereich
- lfd. Nummer maßgeblicher Immissionsorte
- Maßgeblicher Immissionsort
- lfd. Nummer maßgeblicher Minimierungsort (ggf. Bezugspunkt oder repräsentativer Bezugspunkt)
- Maßgeblicher Minimierungsort innerhalb und außerhalb des Bewertungsbereichs
- Dichte Bebauungsstruktur mit mehreren maßgeblichen Minimierungsorten
- Bezugspunkt
- Repräsentativer Bezugspunkt

Register 9.3.2 - Blatt 5

Vorhabenträgerin:
BBPIG-Vorhaben Nr. 67

Amprion GmbH
Robert-Schuman-Straße 7
44263 Dortmund

aufgestellt:
Dortmund, 16.05.2025

Bearbeitung:
Omexom Hochspannung GmbH
Prinz-Carl-Anlage 42
67547 Worms

Festgestellt nach § 24 NABEG:
Bonn, den

Höchstspannungsleitung Bürstadt - BASF
(Ludwigshafen am Rhein);
Drehstrom Nennspannung 380-kV
(BBPIG Nr. 67) – Plan und Unterlagen gemäß § 21 NABEG
für das Planfeststellungsverfahren

Änderung der 220-/380-kV-Höchstspannungsfreileitung
Bürstadt - BASF
Bl. 4542

EMF Übersichtsplan
1:5000

Nr.:	Änderung:	Datum:	Name:
Dokumentenbez.:			
Erstellt:	März 2025	Ausgabe:	16.05.2025
Inhalt:	Planung	DIN / BxH:	950 x 297

OMEXOM

Technikzentrum, Büro Worms

amprion