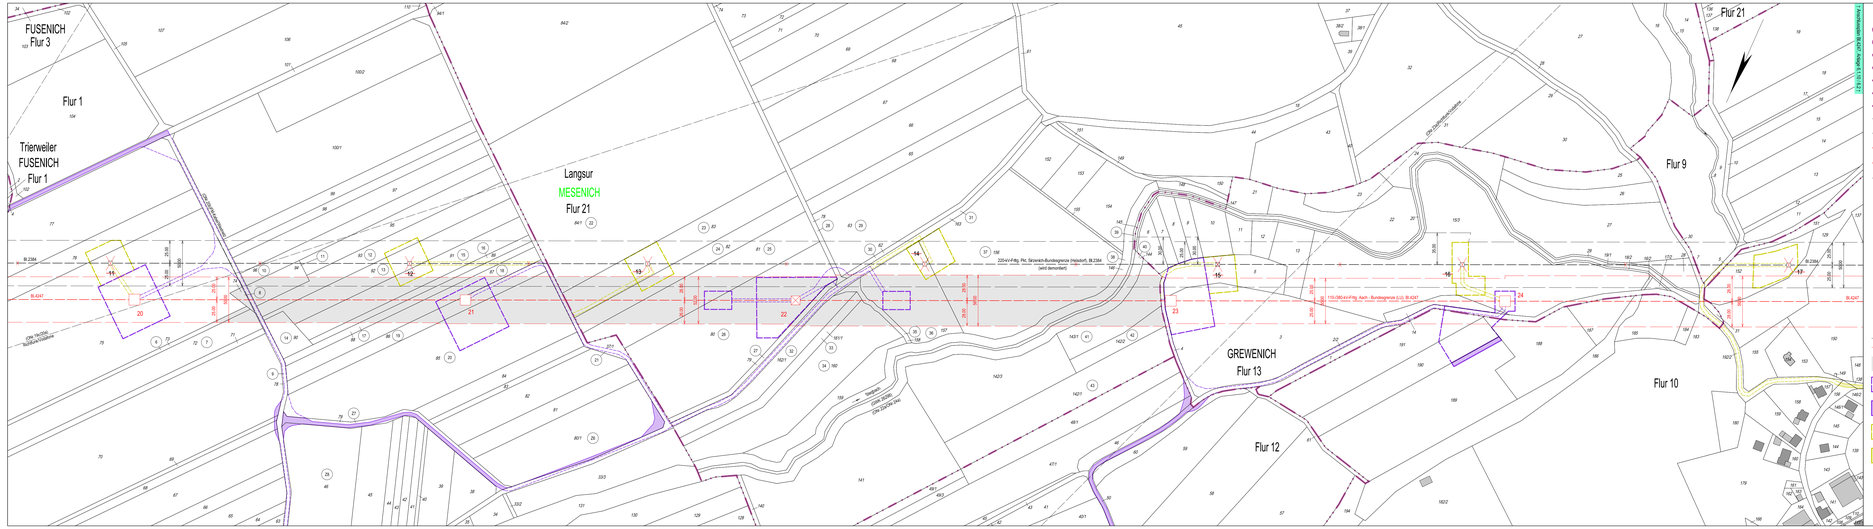
FUSENICH
Flur 3
Flur 1
Trierweiler
FUSENICH
Flur 1
Langsur
MESENICH
Flur 21
GREWENICH
Flur 13
Flur 12
Flur 9
Flur 10
Flur 21
B 2384
B 424T
220-kV-Ftg. Pkt. Sirzenich-Bundesgrenze (Helsdorf), Bl.2384
(wird demontiert)
110/380-kV-Ftg. Aach - Bundesgrenze (LU), Bl.424T
(wird demontiert)
ÜSp ohne Leitungsseile
ÜSp ohne Leitungsseile
ÜSp ohne Leitungsseile
Weiherbach
ÜSp ohne Leitungsseile
ÜSp ohne Leitungsseile
ÜSp ohne Leitungsseile