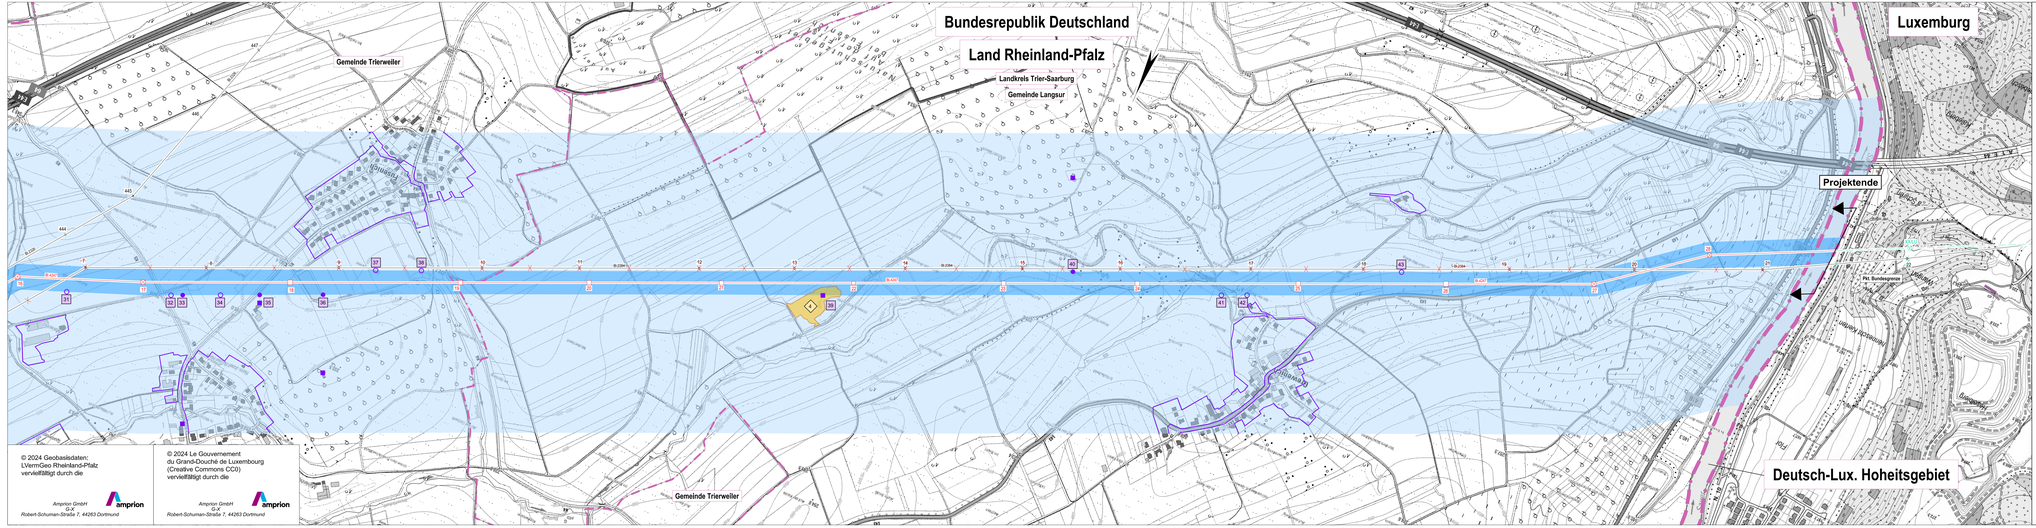

© 2024 Geobasisdaten:
LVermGeo Rheinland-Pfalz
vervielfältigt durch die

Amprion GmbH
D-X
Robert-Schuman-Straße 7, 44263 Dortmund

© 2024 Le Gouvernement
du Grand-Douché de Luxembourg
(Creative Commons CC0)
vervielfältigt durch die

Amprion GmbH
D-X
Robert-Schuman-Straße 7, 44263 Dortmund

Legende

- Staatsgrenze
- Landesgrenze
- Reg.-Bez. Grenze
- Kreisgrenze
- Gemeindegrenze
- Umspannanlage
- Tragmast (vorhanden) mit Leitungsachse
- Abspannmast (vorhanden) mit Leitungsachse
- Tragmast (geplant) mit Leitungsachse
- Abspannmast (geplant) mit Leitungsachse
- Abzubauender Tragmast und abzubauende Leitung
- Abzubauender Abspannmast und abzubauende Leitung
- Planung des Vorhabens / Ersatzneubau 380-kV-Nord, nachrichtlich übernommen
- Planung außerhalb des Verfahrens nachrichtlich übernommen
- Bewertungsbereich
- Einwirkungsbereich
- Lfd. Nummer maßgeblicher Immissionsort
- Maßgeblicher Immissionsort
- Lfd. Nummer maßgeblicher Minimierungsort (gpf. Bezugspunkt) oder repräsentativer Bezugspunkt)
- Maßgeblicher Minimierungsort innerhalb und außerhalb des Bewertungsbereichs
- Dichte Bebauungsstruktur mit mehreren maßgeblichen Minimierungsorten
- Bezugspunkt
- Repräsentativer Bezugspunkt

Register 9.3.1 - Blatt 3

Planfeststellungsvermerk der Planfeststellungsbehörde

Festgestellt nach § 24 NABEG

Planfeststellungsbehörde Siegel Bonn, den ..... 20.....

Ersatzneubau der 110-/380-kV-Höchstspannungsfreileitung Aach - Bundesgrenze (LU), Bl. 4247

EMF Übersichtsplan
1:5000

Nr.:	Änderung:		Datum:	Name:
Dokumentenbez.:				
Erstellt:	Mai 2024	Ausgabe:	Oktober 2024	
Inhalt:	Planung	DIN / Bytt:	1.413x0.297 [m]	

EUROPTEN

amprion