



Technischer Leitungsabschnitt 1: UA Aach bis Pkt. Sirzenich - Ausschnitt A - Mast Nr. 1 bis 10

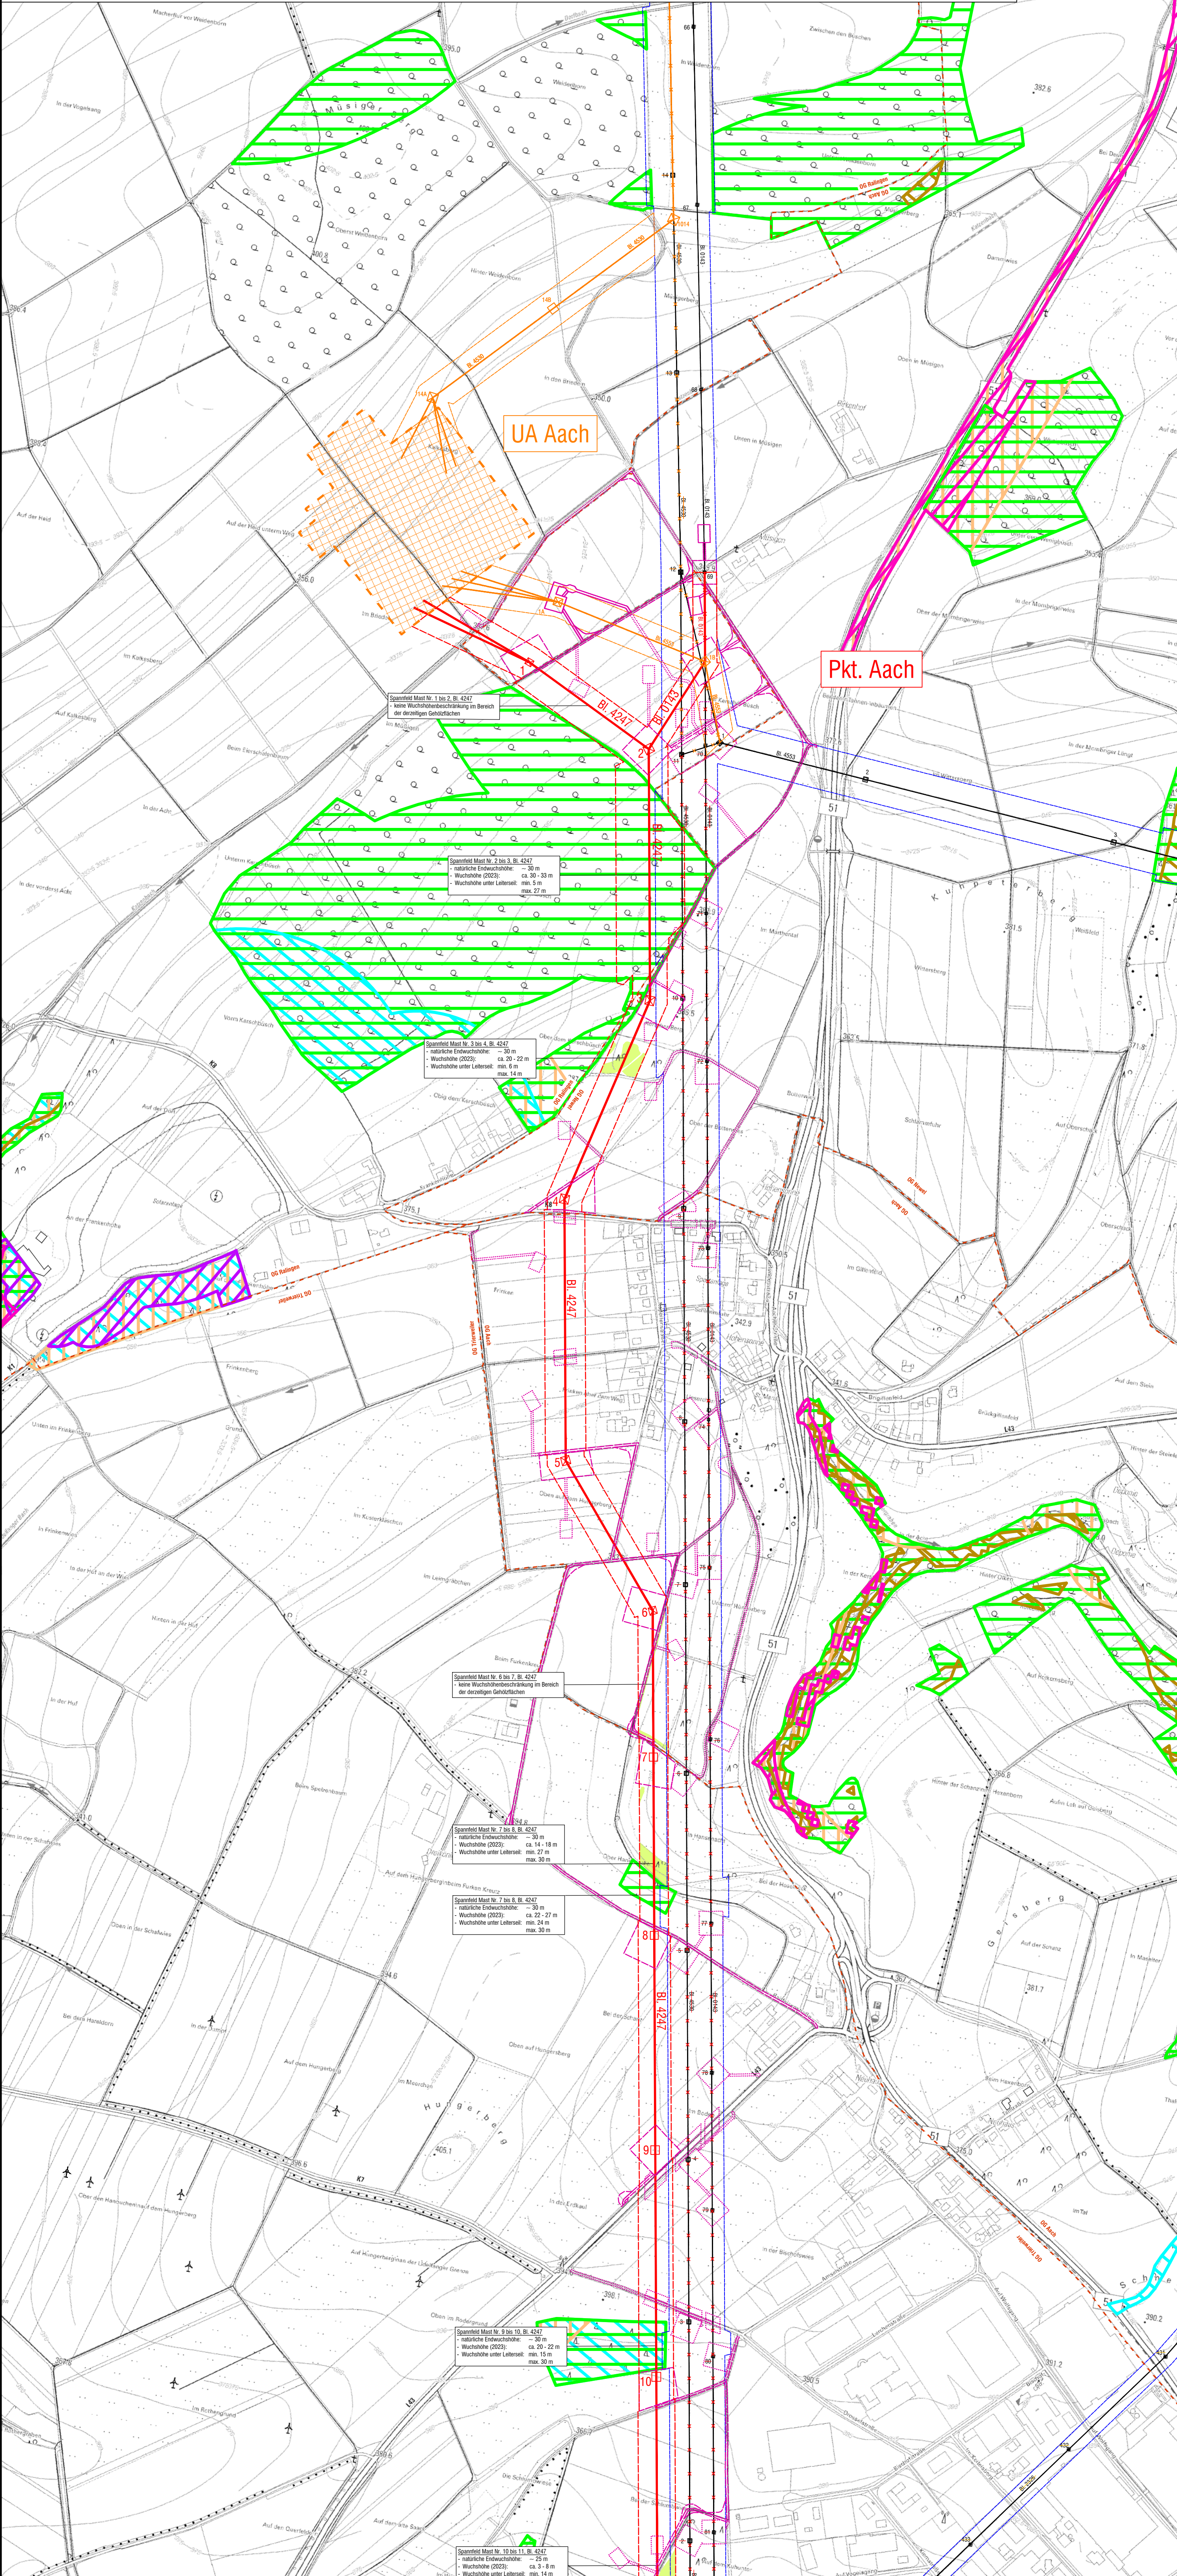

LEGENDE

TECHNISCHE PLANUNG - DARSTELLUNG DER VORHABEN	
	vorh. Freileitung mit Mast, Mast-Nr., Schutzstreifen, Bezeichnung (Bauleit-Nr.)
	entfallende Freileitung mit Mast, Mast-Nr., Schutzstreifen, Bez. (Bauleit-Nr.) (Vorhaben Nr. 71, Amprion GmbH bzw. Westnetz GmbH (7L41) - Genehmigung BNetzA)
	gepl. Freileitung mit Mast, Mast-Nr., Schutzstreifen, Bezeichnung (Bauleit-Nr.) (Vorhaben Nr. 71, Amprion GmbH bzw. Westnetz GmbH (7L41) - Genehmigung BNetzA)
	gepl./entf. Freileitung im Großherzogtum Luxemburg (Vorhaben Creos Luxembourg S.A. - Genehmigung durch Dritte)
	gepl. Umspannanlage Aach (weitere Vorhaben Amprion GmbH - Genehmigung SGD Nord)
	entfallende Freileitung mit Mast, Mast-Nr., Schutzstreifen, Bez. (Bauleit-Nr.) (weitere Vorhaben Amprion GmbH - Genehmigung SGD Nord)
	gepl. Freileitung mit Mast, Mast-Nr., Schutzstreifen, Bezeichnung (Bauleit-Nr.) (weitere Vorhaben Amprion GmbH - Genehmigung SGD Nord)
	gepl./entf. Freileitung mit Mast, Mast-Nr., Schutzstreifen, Bez. (Bauleit-Nr.) (weitere Vorhaben Westnetz GmbH - Genehmigung SGD Nord)
	Zuwegung über vorhandene Straßen und Wege (mit temporärer bzw. kurz andauernder Inanspruchnahme befestigter Flächen)
	temporäre Inanspruchnahme unbefestigter Flächen (Zuwegungen und Arbeitsflächen für Neubau, Freileitungsprovisionen, Baueinsatzkabel)
	temporäre kurz andauernde Inanspruchnahme unbefestigter Flächen (Zuwegungen und Arbeitsflächen für Demontage, Selbztugflächen und Schutzgerüste für beide)
GRENZEN DER GEBIETSKÖRPERSCHAFTEN	
	Grenze der Verbandsgemeinde Trier-Land bzw. Stadt Trier
	Grenze der Ortsgemeinde
WALDFUNKTIONEN	
	Erosionsschutzwald
	Immissionsschutzwald
	Lärmschutzwald
	lokaler Klimaschutzwald
	Sichtschutzwald
	Verkehrsschutzwald
	nachrichtlich: sonstige Gehölzflächen im gepl. Schutzstreifen BI. 4247 (s. Register 14.5.3)

Übersicht der Blattschnitte M 1 : 100.000

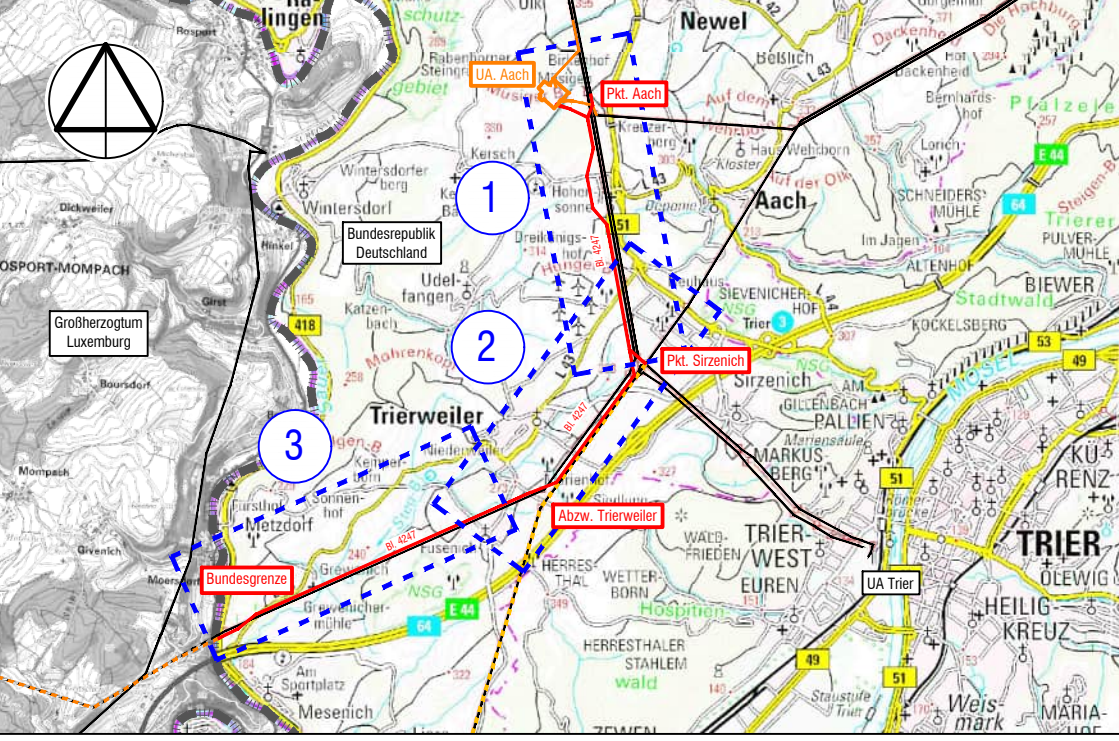

PROJEKT  
Ersatzneubau der 380-kV-Höchstspannungsfreileitung  
Aach - Bundesgrenze, BI. 4247, Vorhaben Nr. 71 gemäß BBPlG  
Ersatzneubau von zwei 110-kV-Stromkreisen der Westnetz GmbH  
zwischen dem Pkt. Aach und dem Pkt. Sirzenich

AUFTRAGGEBERN		
PLANERIN	 LANDSCHAFTSARCHITEKTEN AKRW BACHSTRASSE 22 • 55091 AACHEN TEL (0241) 50 00 67 • FAX (0241) 50 99 90	

PLANART  
Forstrechtliche Belange  
Übersicht der Flächen mit Waldfunktionen - Ausschnitt A

Festgestellt nach § 24 NABEG Bonn, den	REGISTER 20
	MAßSTAB 1 : 5.000
	BEARBEITET AU-NR 10/24
	DATUM REGISTER 20.2