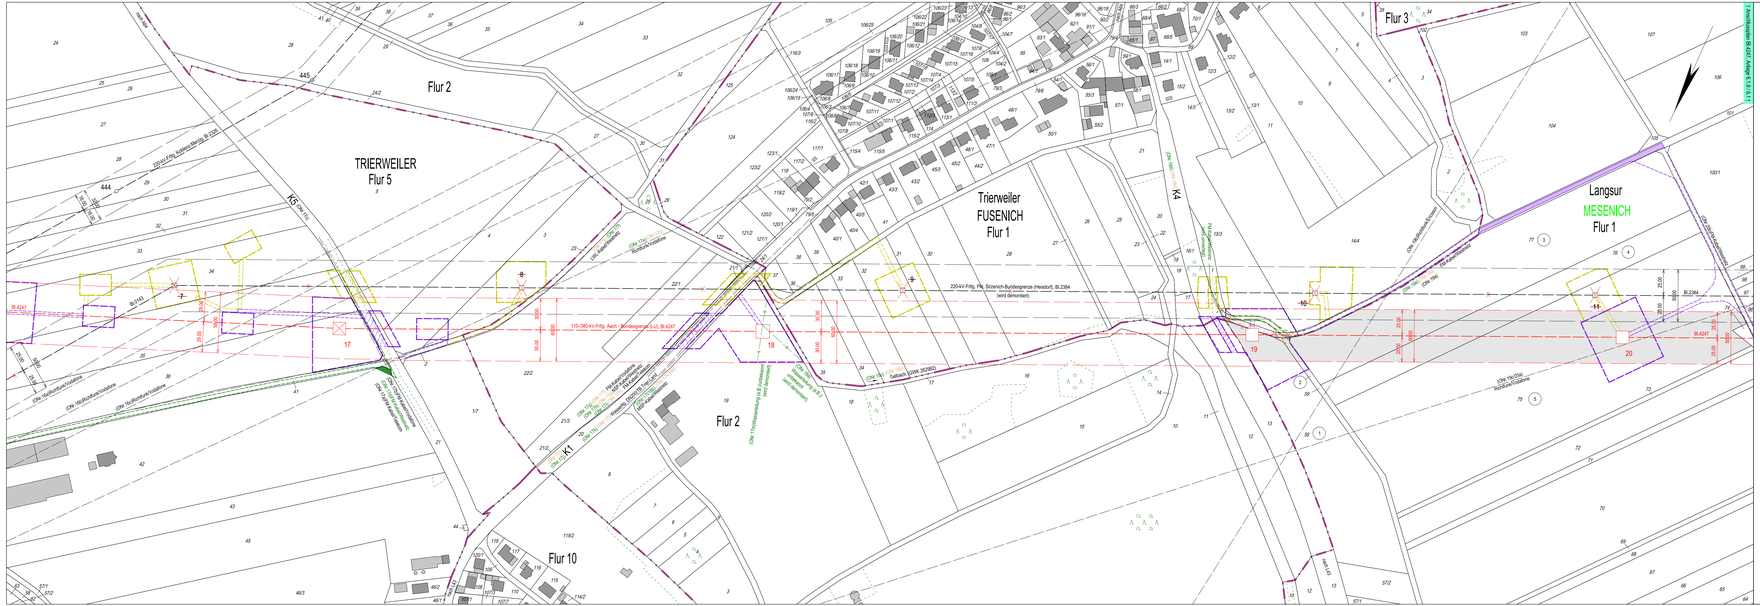
Flur 2
TRIERWEILER
Flur 5
Trierweiler
FUSENICH
Flur 1
Flur 3
Langsur
MESENICH
Flur 1
Flur 2
Flur 10
K5
K1
K4
220-kV-Frtg. Pkt. Sirzenich-Bundesgrenze (Heisdorf), Bl.2394 (wird demontiert)
110-/380-kV-Frtg. Aach - Bundesgrenze (LU), Bl.4247
