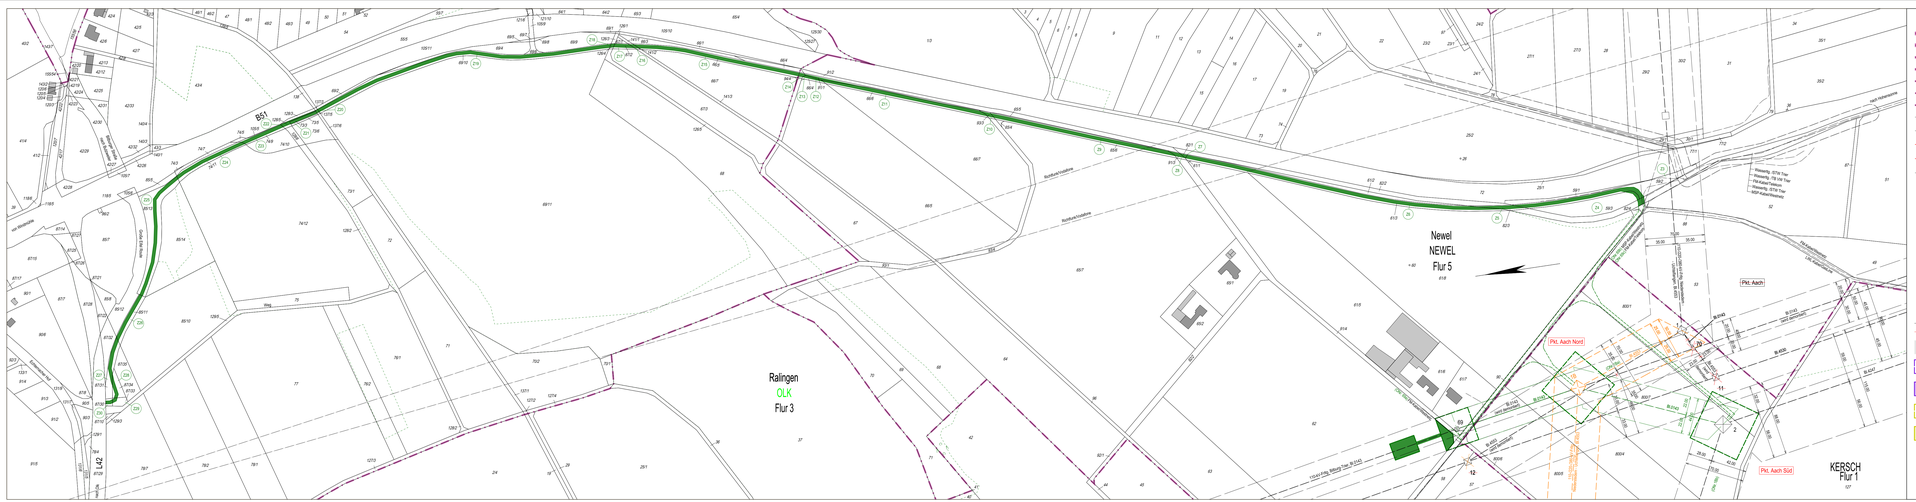
Newel
NEWEL
Flur 5
Ralingen
OLK
Flur 3
KERSCH
Flur 1
Pkt. Aach
Pkt. Aach Nord
Pkt. Aach Süd
B51
Bahnhofstraße
Bahnhofstraße
Dorfstraße
Dorfstraße
Am Weiherchen
Am Weiherchen
Am Weiherchen