

Land Rheinland-Pfalz


Landkreis Trier-Saarburg

Gemeinde Newel

Gemeinde Aach

Gemeinde Ralingen

Projektanfang

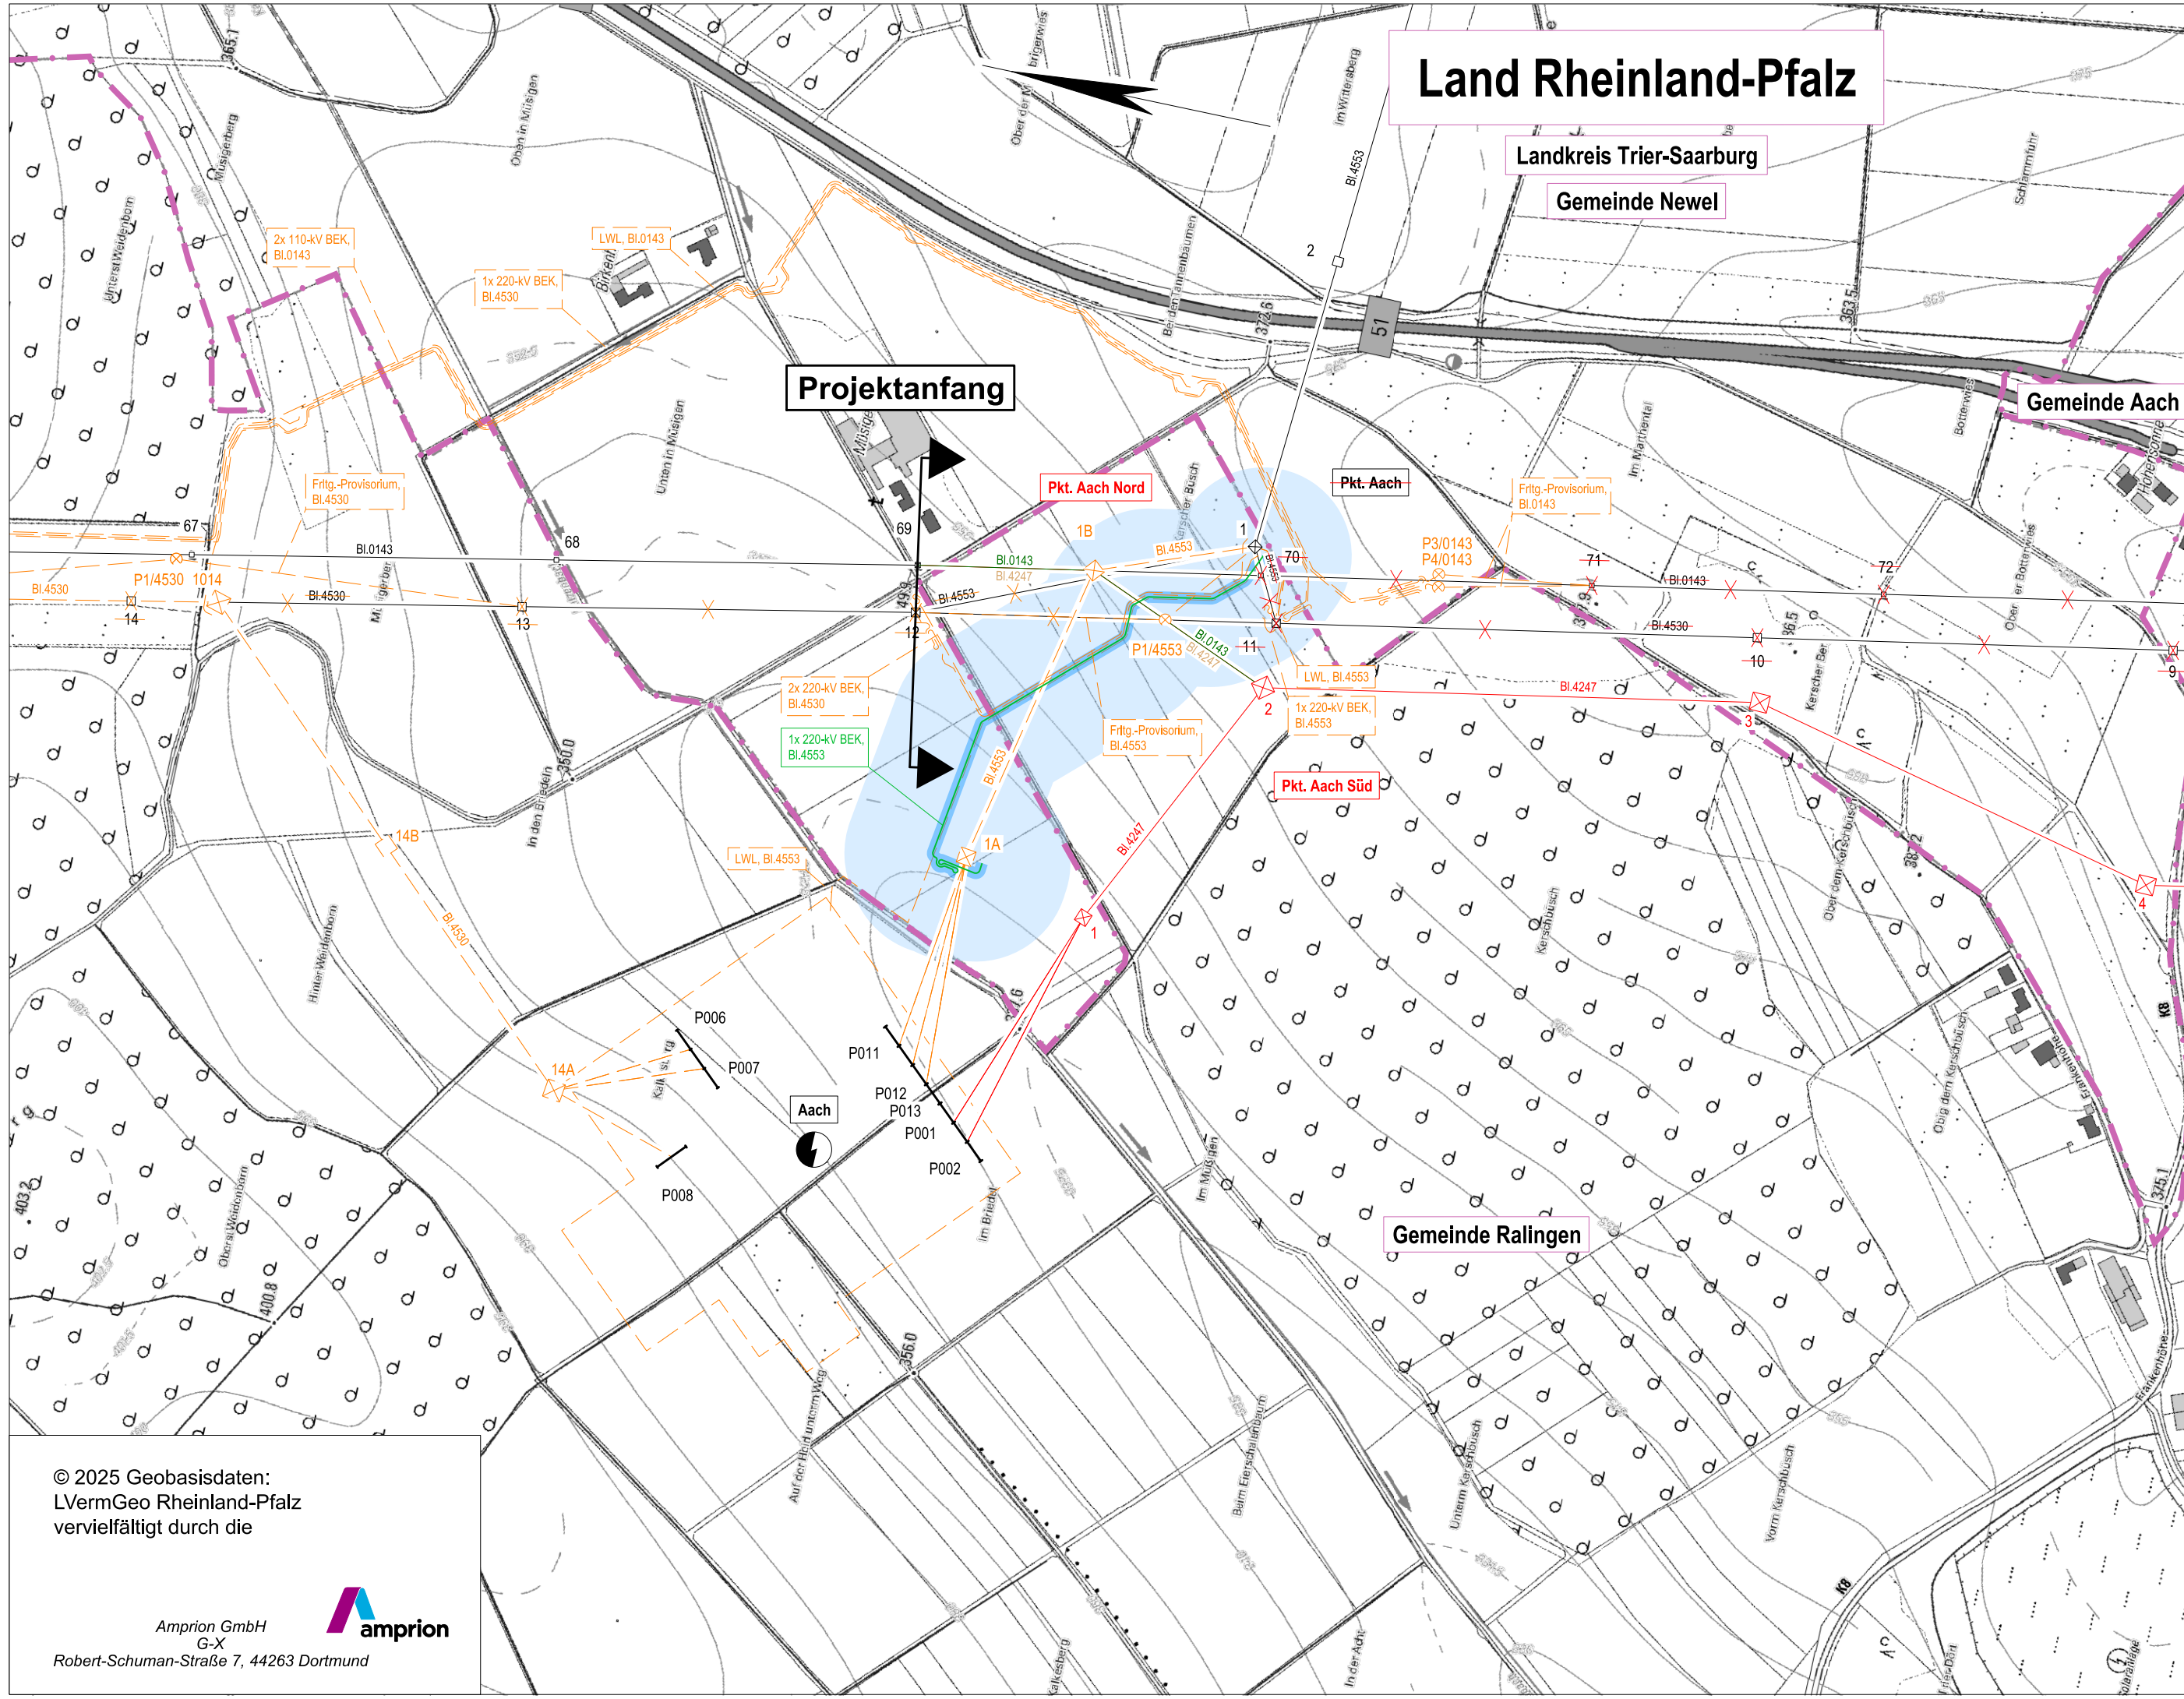

© 2025 Geobasisdaten:
LVerGeo Rheinland-Pfalz
vervielfältigt durch die

Amprion GmbH
G-X
Robert-Schuman-Straße 7, 44263 Dortmund



Legende

- Staatsgrenze
- Landesgrenze
- Reg.- Bez. Grenze
- Kreisgrenze
- Gemeindegrenze
- Umspannanlage
- Tragmast (vorhanden) mit Leitungssache
- Abspannmast (vorhanden) mit Leitungssache
- Tragmast (geplant) mit Leitungssache
- Abspannmast (geplant) mit Leitungssache
- Abzubauen der Tragmast und abzubauen der Leitung
- Abzubauen der Abspannmast und abzubauen der Leitung
- Tragmast (geplant) Freileitungsprovisorium
- Abspannmast (geplant) Freileitungsprovisorium
- 220-kV Baueinsatzkabel (BEK) Schematische Darstellung der Bauausführung
- 110-kV Baueinsatzkabel (BEK) Schematische Darstellung der Bauausführung
- Lichtwellenleiter (LWL) Schematische Darstellung der Bauausführung
- Planung des Vorhabens / Genehmigung bei der SGD Nord, nachrichtlich übernommen
- Planung außerhalb des Verfahrens nachrichtlich übernommen
- Bewertungsbereich
- Einwirkungsbereich
- Lfd. Nummer maßgeblicher Immissionsort
- Maßgeblicher Immissionsort
- Lfd. Nummer maßgeblicher Minimierungsort (ggf. Bezugspunkt) oder repräsentativer Bezugspunkt
- Maßgeblicher Minimierungsort innerhalb und außerhalb des Bewertungsbereichs
- Dichte Bebauungsstruktur mit mehreren maßgeblichen Minimierungsorten
- Bezugspunkt
- Repräsentativer Bezugspunkt
- Eintragung in diesem Farbton ehemaliger Planungsstand
- Eintragung in diesem Farbton 1. Deckblattänderung

Register 9.3.2 - Blatt 1 DB1

Planfeststellungsvermerk der Planfeststellungsbehörde

Festgestellt nach § 24 NABEG

Planfeststellungsbehörde

Seigel

Bonn, den

20....

Ersatzneubau der 110-/380-kV-Höchstspannungsfreileitung
Aach - Bundesgrenze (LU), BI. 4247

Änderung der 110-kV-Hochspannungsfreileitung Bitburg - Trier, BI. 0143
Lichtwellenleiter, BI. 0143

110-/220-/380-kV-Höchstspannungsfreileitung, BI. 4553
220-kV-Baueinsatzkabel für Stromkreis 2, BI. 4553 - 2

110-kV-Hochspannungsfreileitung, BI. 0143
110-kV-Baueinsatzkabel, BI. 0143 - 1/2

220-kV-Höchstspannungsfreileitung, BI. 2384
220-kV-Baueinsatzkabel, BI. 2384 - 1/5
Lichtwellenleiter, BI. 2384

EMF Übersichtsplan
1:5000

1. Deckblattänderung

Nr.:	Änderung:	Datum:	Name:
1	1. Deckblattänderung	30.09.2025	Ka
Dokumentenbez.:			
Erstellt:	Mai 2024	Ausgabe:	Oktober 2024
Inhalt:	Planung	DIN / BxH:	0.6725x0.297 (m)

