



TLA 2: Pkt. Sirzenich bis Abz. Trierweiler - Ausschnitt C - Maste Nr. 12 bis 16  
beantragte Planung - Stand: Oktober 2024

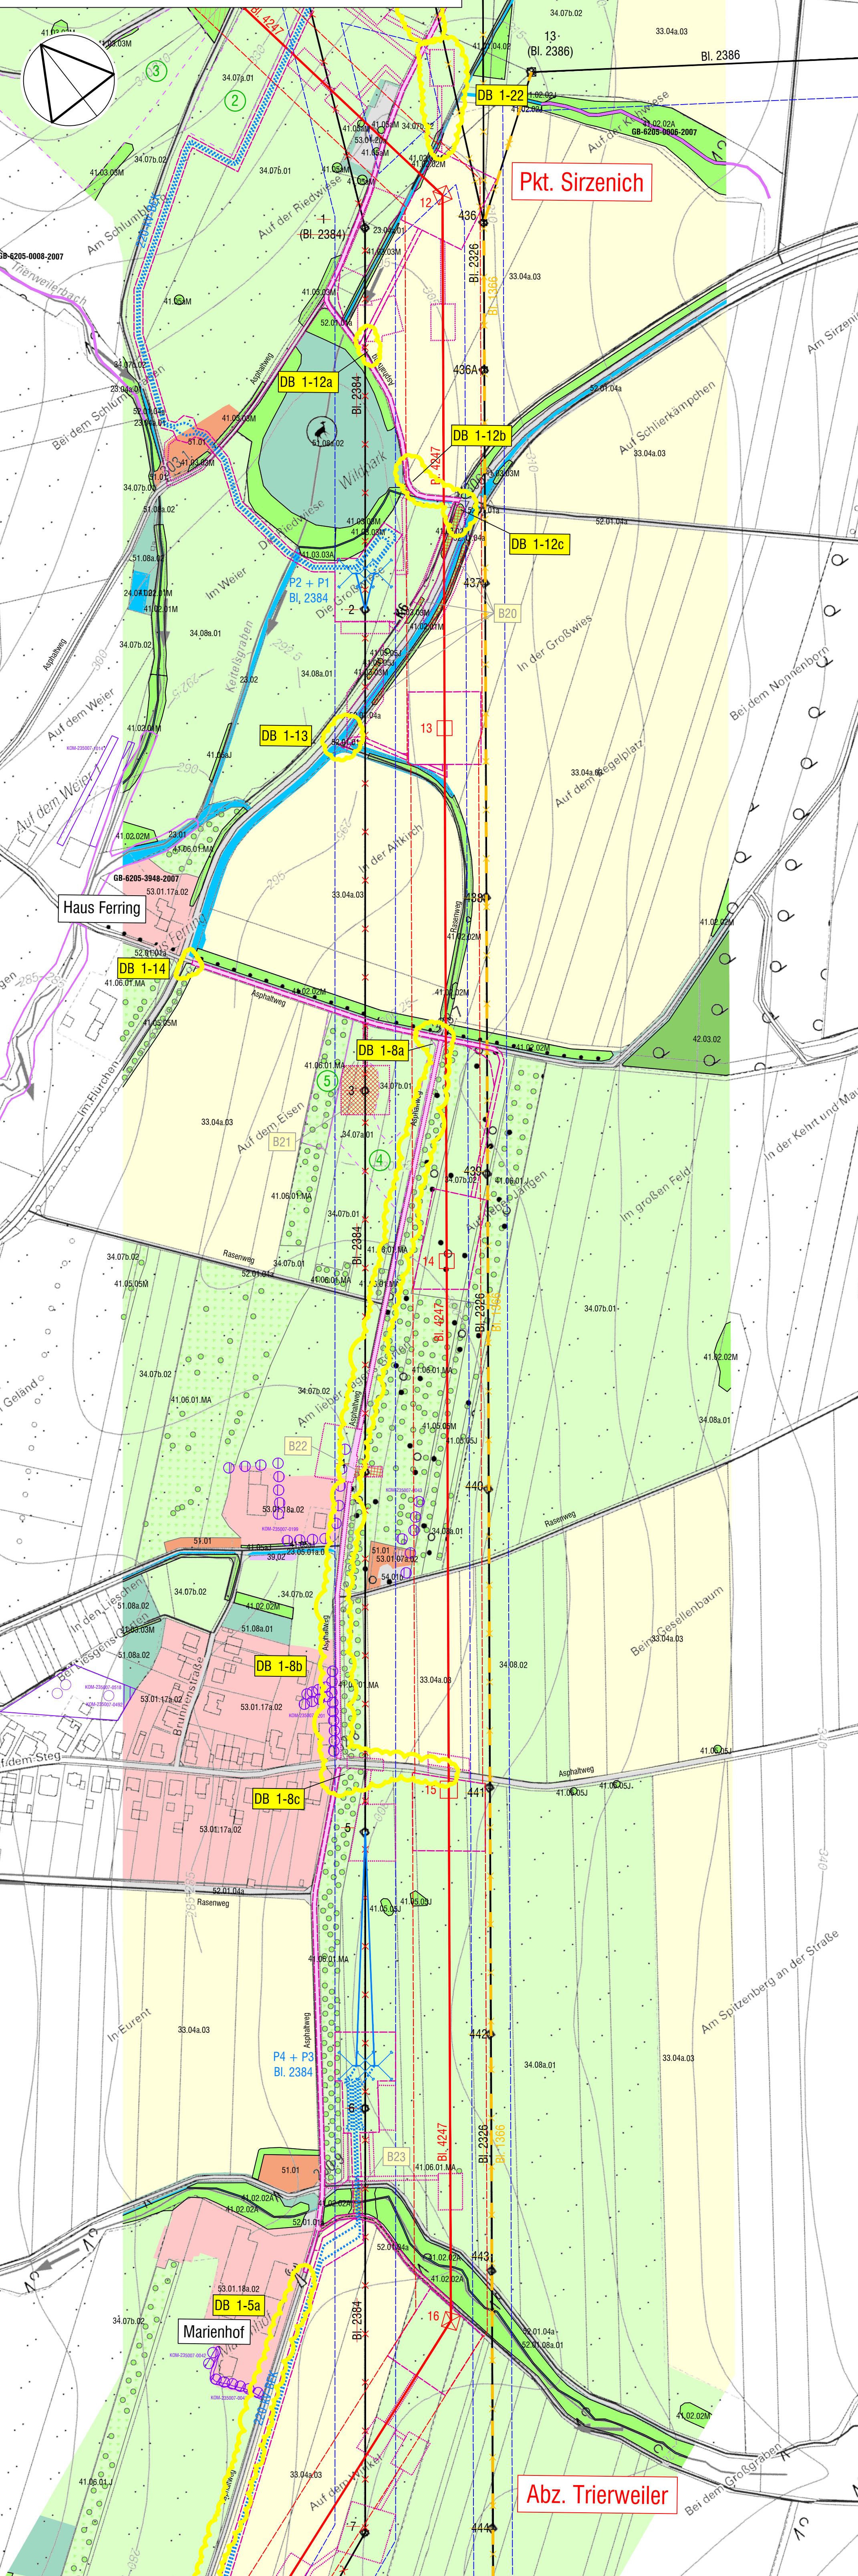

TLA 2: Pkt. Sirzenich bis Abz. Trierweiler - Ausschnitt C - Maste Nr. 12 bis 16  
1. Deckblattänderung - Stand: September 2025

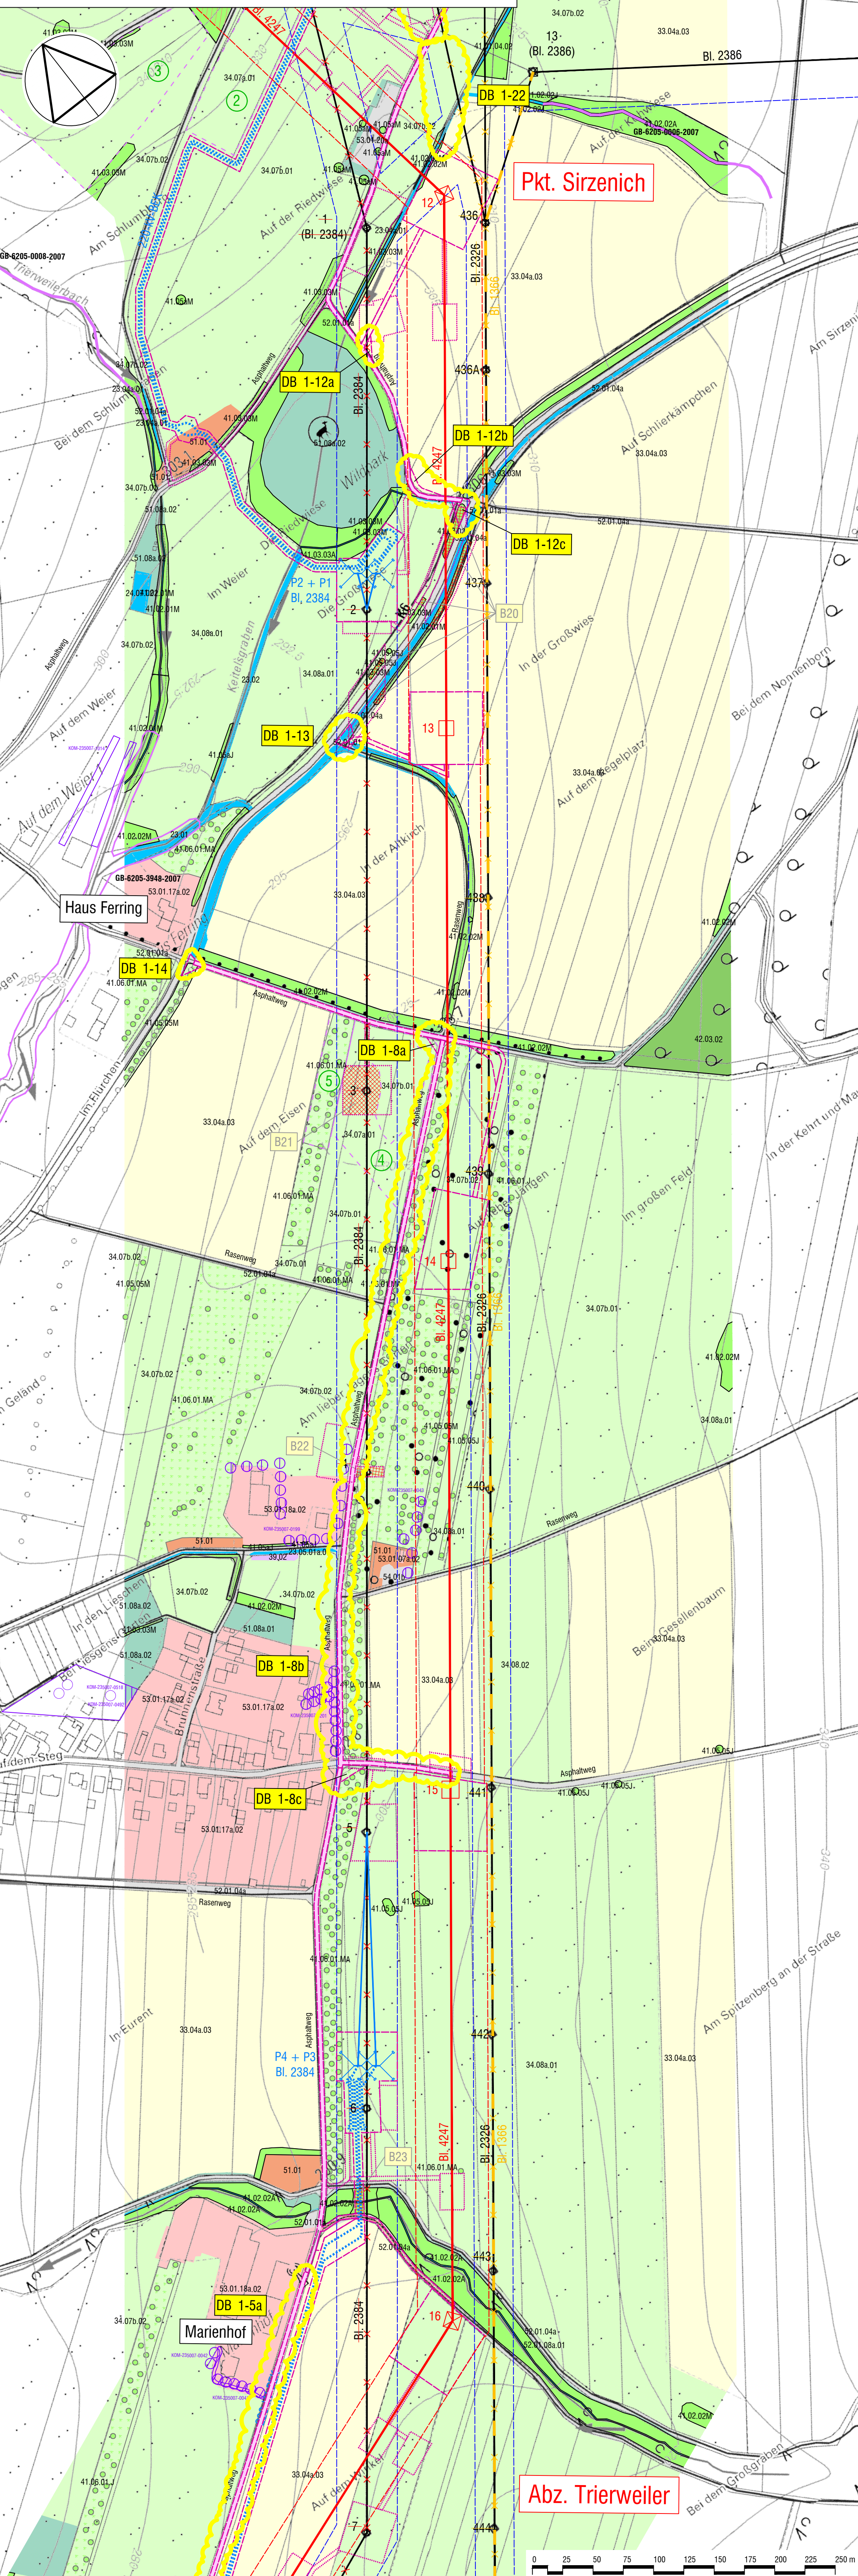

### LEGENDE

#### TECHNISCHE PLANUNG - DARSTELLUNG DER VORHABEN

vorh. Freileitung mit Mast, Mast-Nr., Schutzstreifen, Bezeichnung (Bauteil-Nr.)  
(Vorhaben Nr. 71, Amprion GmbH bzw. Westnetz GmbH (TLA1) - Genehmigung BNetzA)

entfallende Freileitung mit Mast, Mast-Nr., Schutzstreifen, Bez. (Bauteil-Nr.)  
(Vorhaben Nr. 71, Amprion GmbH bzw. Westnetz GmbH (TLA1) - Genehmigung BNetzA)

gepl. Freileitung mit Mast, Mast-Nr., Schutzstreifen, Bezeichnung (Bauteil-Nr.)  
(Vorhaben Nr. 71, Amprion GmbH bzw. Westnetz GmbH (TLA1) - Genehmigung BNetzA)

gepl. Freileitung mit Vogelschutzmarkierung (Mast-Nr. 19 - Bundesgrenze)  
(Vorhaben Nr. 71, Amprion GmbH - Genehmigung BNetzA)

gepl./entf. Freileitung im Großherzogtum Luxemburg  
(Vorhaben Crecs Luxembourg S.A. - Genehmigung durch Dritte)

gepl. Umspannanlage Aach  
(weitere Vorhaben Amprion GmbH - Genehmigung SGD Nord)

gepl. Störma zur Aufrechterhaltung der Stromversorgung  
(Vorhaben Nr. 71, Amprion GmbH - Genehmigung BNetzA)

gepl. BEK zur Aufrechterhaltung der Stromversorgung mit Bauzaun  
(Vorhaben Nr. 71, Amprion GmbH - Genehmigung BNetzA)

entfallende Freileitung mit Mast, Mast-Nr., Schutzstreifen, Bez. (Bauteil-Nr.)  
(weitere Vorhaben Amprion GmbH - Genehmigung SGD Nord)

gepl. Freileitung mit Mast, Mast-Nr., Schutzstreifen, Bezeichnung (Bauteil-Nr.)  
(weitere Vorhaben Amprion GmbH - Genehmigung SGD Nord)

gepl./entf. Freileitung mit Mast, Mast-Nr., Schutzstreifen, Bez. (Bauteil-Nr.)  
(mit temporärer bzw. kurz andauernder Inanspruchnahme befestigter Flächen)  
(Zuwegungen und Arbeitsflächen für Neubau, Freileitungsprovisionen, Bauensatzkabel)

temporäre Inanspruchnahme unbefestigter Flächen  
(Zuwegungen und Arbeitsflächen für Demontage, Selbstflächen und Schutzgerüste für beide)

temporäre kurz andauernde Inanspruchnahme unbefestigter Flächen  
(Zuwegungen und Arbeitsflächen für Demontage, Selbstflächen und Schutzgerüste für beide)

#### SCHUTZGEBIETE

Natura 2000-Gebiet  
Flora-Fauna-Habitat-Gebiet

Naturschutzgebiet

FFF-Lebensraumtyp  
mit Code

Kompensationsflächen  
gem. LANS

Überschommungsgebiet

Nr. des Schutzgebietes  
Erläuterung s. Register 14.1

#### BIOTOPTYPEN GEMÄß BKOMPV

Gewässer  
Code 23 (fließend) / 24 (stehend)

Feldgehölze  
Code 41

Felsen und offene Böden  
Code 32

Waldmäntel  
Code 42

Acker  
Code 33

Laubmischwälder  
Code 43

Weinanbau  
Code 34

Nadelmischwälder  
Code 44

Grünland  
Code 35

Freiflächen / Grünanlagen  
Code 51

Streuobstwiesen  
Code 36 (mit Baumsandarten)

Verkehrs- / Gewerbeflächen  
Code 52 / Code 53 / Code 54

Trockenrasen  
Code 37

Bauwerke (Wohnen)  
Code 53

Säume, Staudenfluren  
Code 39

Code gem. BKompV  
Erläuterung s. Register 14.3.3

#### GRENZEN DER GEBIETSKÖRPERSCHAFTEN

Grenze der Ortsgemeinde

Staatsgrenze D/LU

#### SONSTIGE DARSTELLUNGEN

Altlastenflächen mit Nr.  
Verbandsgemeinde Trier-Land

Koordinatenrastr ETRS 89 UTM-32N (EPSG-Code 25832)

#### KONFLIKTE

Wuchshöhenbeschränkung im neuen Schutzstreifen  
(eB-Fall gem. BKompV)

Wuchshöhenbeschränkung im neuen Schutzstreifen  
(kein eB-Fall gem. BKompV)

Eingriffsflächen durch Arbeitsflächen oder Schmieggen  
(eB-Fall gem. BKompV)

sonstige Inanspruchnahmen durch dauerhaften Wegebau  
(kein eB-Fall gem. BKompV)

eB-Fall oder eBS-Fall gem. BKompV (s. Register 14.5.2 und 14.5.3)

Folgemaßnahme (s. Register 14.1)

1. Deckblattänderung Vorhaben Nr. 71  
Markierung der Änderungsbereiche mit Nr.

Übersicht der Blattschnitte M 1 : 100.000

PROJEKT		Ersatzneubau der 380-kV-Höchstspannungsfreileitung Aach - Bundesgrenze, Bl. 4247, Vorhaben Nr. 71 gemäß BBPlG Ersatzneubau von zwei 110-kV-Stromkreisen der Westnetz GmbH zwischen dem Pkt. Aach und dem Pkt. Sirzenich	
AUFTRAGSBEREITER			
PLANER		 BÜRO FÜR LÄNDLICHE PLANUNG UND LANDSCHAFTSARCHITEKTUR AN DER RHEINSTRASSE 27 • 55081 AACHEN TEL. (0241) 99 00 47 • FAX (0241) 99 99 95	
PLANART		Landschaftspflegerischer Begleitplan Bestands- und Konfliktplan Biototypen und Schutzgebiete	
Festgestellt nach § 24 NABEG Bonn, den		REGISTER	14
		MAßSTAB	1 : 2.500
		BEARBEITET	DATUM
		AU-NR	10/25
		REGISTER	14.3.1.3 DB1

©GeoBasis-DE / UrmGmbH (DTG 2023-11), d-deby-2.0  
www.kemingen.de