

Legende

Planung


-  Trassenkorridor gem. § 12 NABEG
-  Vorschlagstrasse mit Regelarbeitsstreifen (offene Bauweise)
-  Vorschlagstrasse Parallelführung A-Nord, DolWin4 und BorWin4 (offene Bauweise)
-  geschlossene Querung / Bauweise
-  AC Anbindungsleitung Emden Ost (NVP) - Konverter Emden (Erdkabel, geschlossene Bauweise)
-  Auf- und Absprungpunkt DolWin4 und BorWin4
-  Stationierungslinie
-  Abschnittsgrenze Planfeststellung
-  Abgrenzung Planungsräume
-  NVP Emden Ost (nachrichtliche Darstellung)
-  Konverter Emden (nachrichtliche Darstellung)
-  Blattschnittgrenze angrenzender Blattschnitte


Verwaltungsgrenzen


-  Staatsgrenze
-  Landesgrenze
-  Landkreis, kreisfreie Stadt
-  Stadt, Gemeinde

0 125 250 500 750 1.000 Meter
 © GeoBasis-DE / BKG 2018

Auftraggeber 		Amprion GmbH Robert-Schuman-Straße 7 44263 Dortmund
Projekt A-Nord BBPIG Vorhaben Nr. 1 Emden Ost - Osterath	DolWin4 BBPIG Vorhaben Nr. 78 Grenzkorridor II – Hanekenfähr	BorWin4 BBPIG Vorhaben Nr. 79 Grenzkorridor II – Hanekenfähr
erstellt durch 		Ing.- und Planungsbüro LANGE GbR Carl-Peschken-Straße 12 47441 Moers
Document: ANord_NDS1_§19_Plananlage2_Vorschlagstrasse_V1.0.pdf		
Blattgröße:	420 x 297 mm	Maßstab: 1:25.000
Bearbeitet:	LMS	Stand: Oktober 2021, Ver. 1.0
Gezeichnet:	WAL	Anlage: 2
Geprüft:	JUS	Blattnummer: Legende

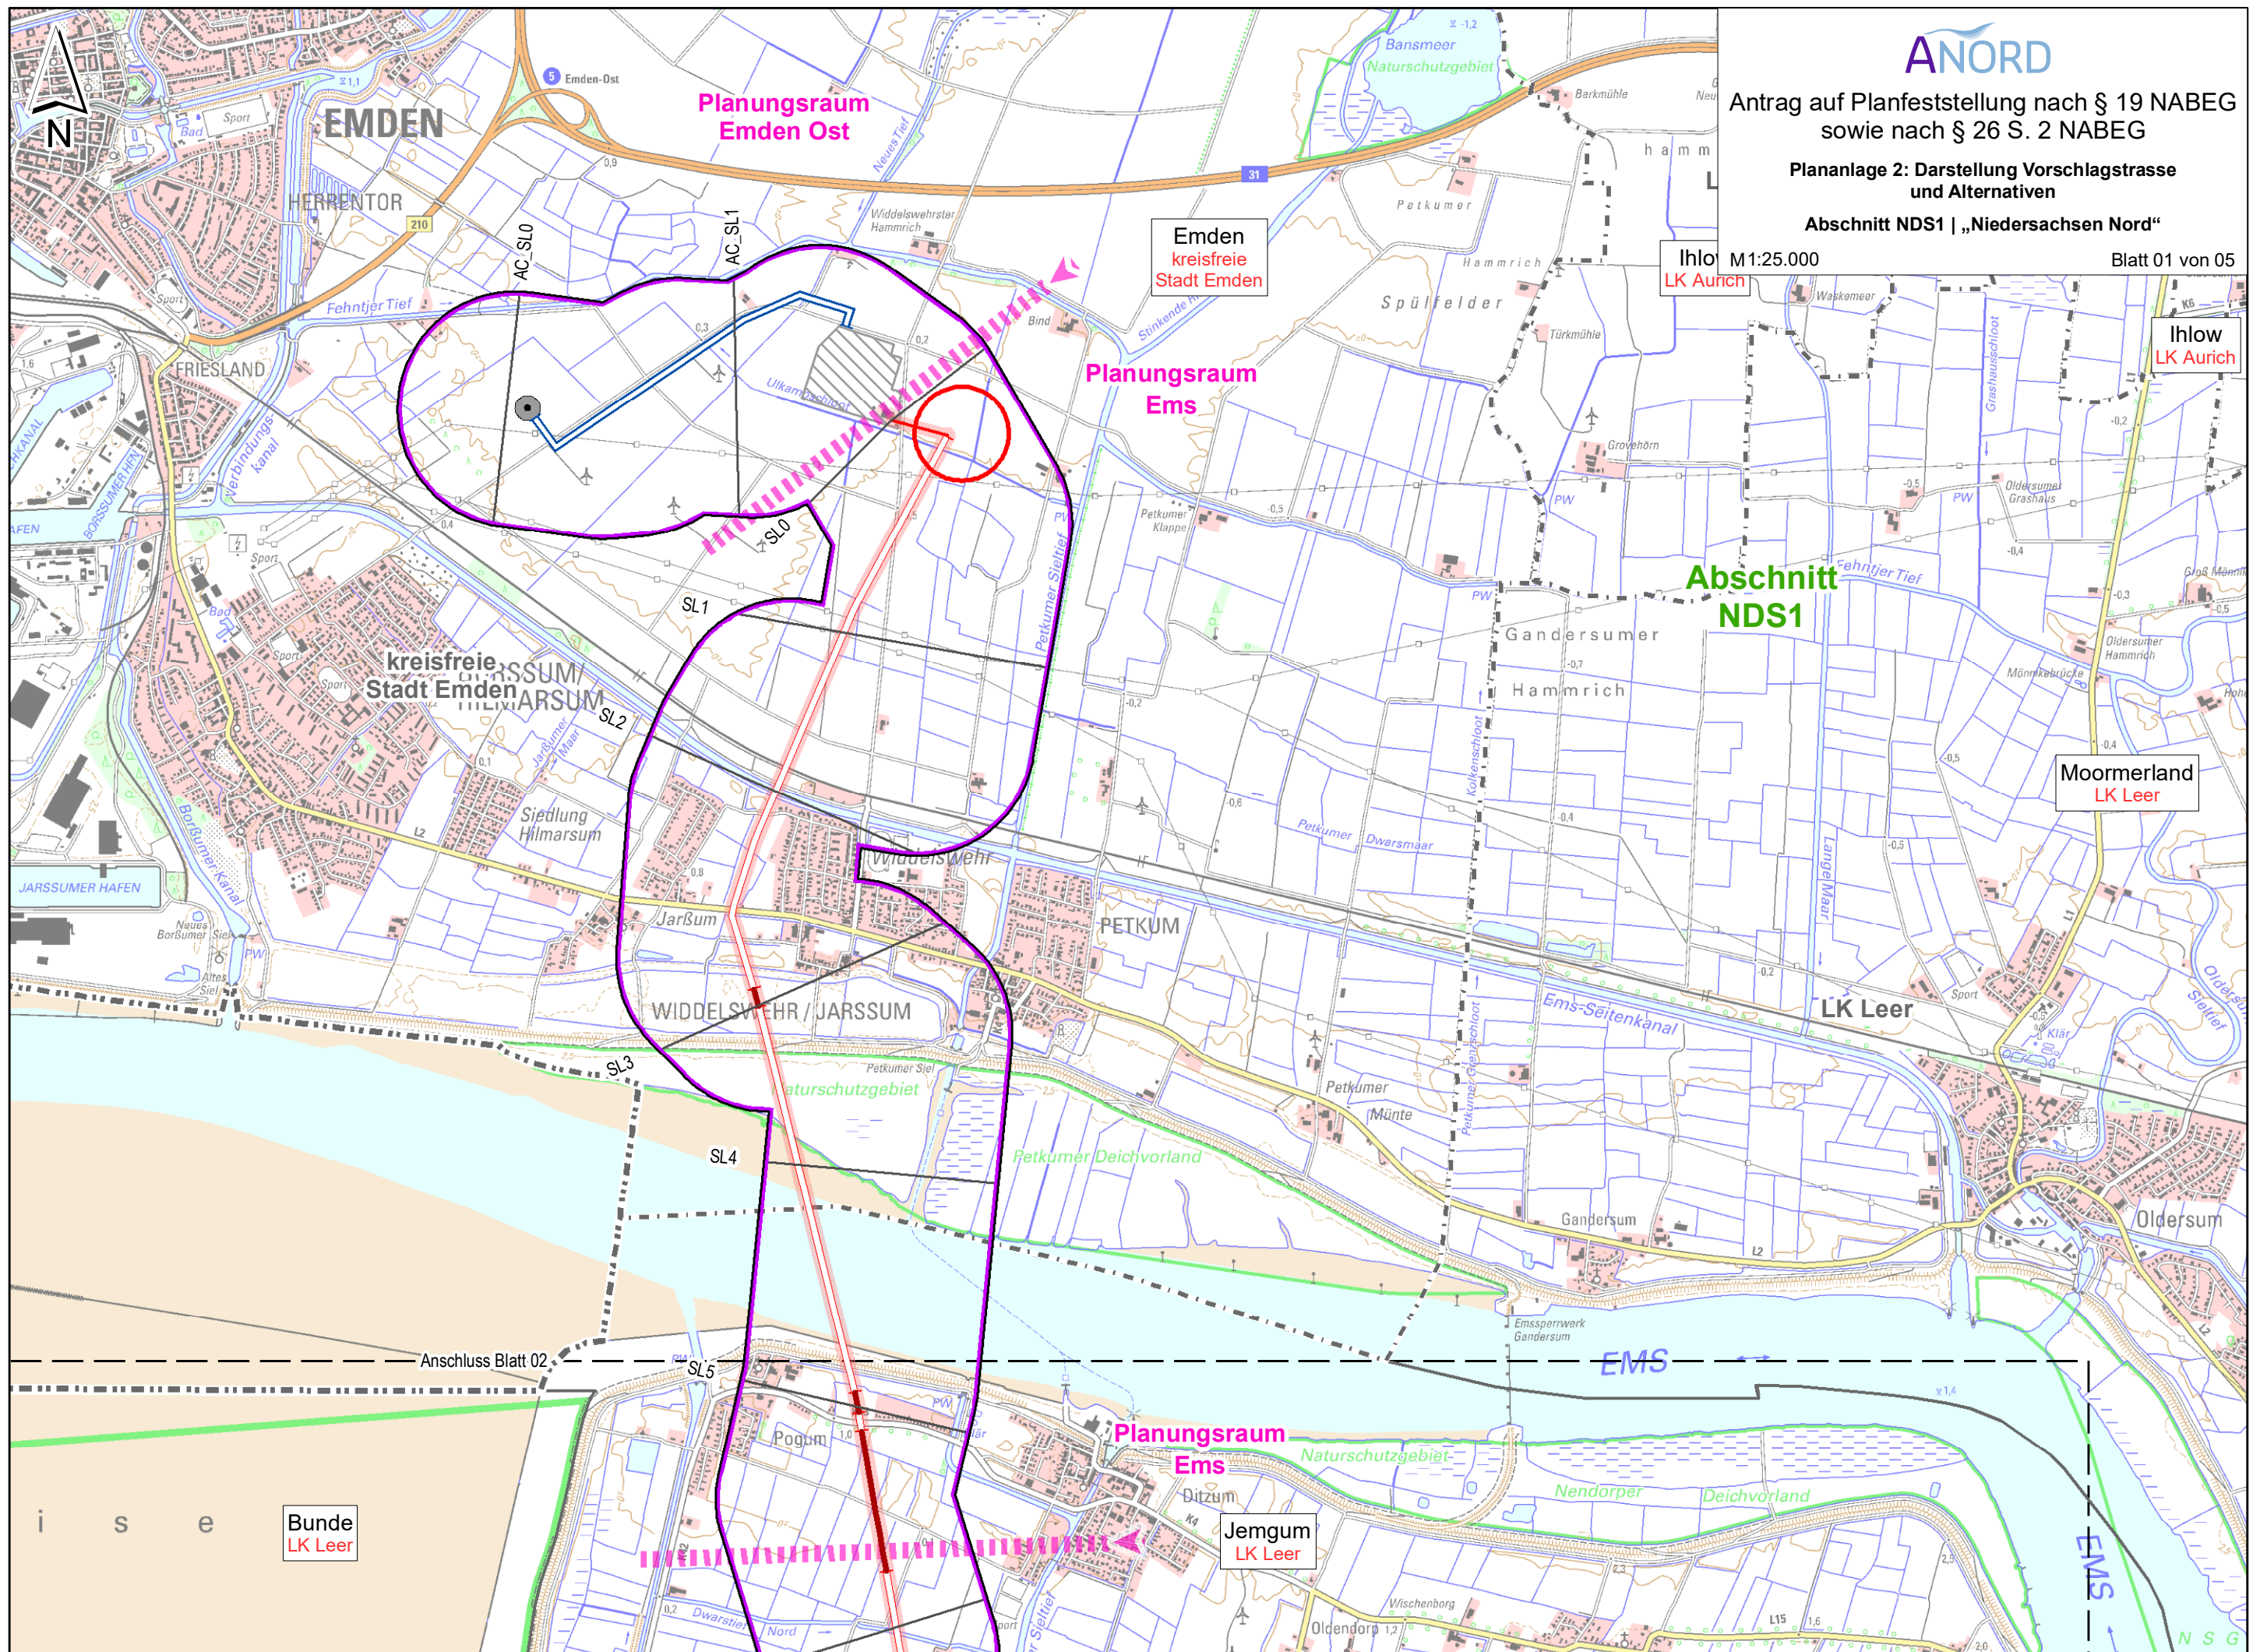

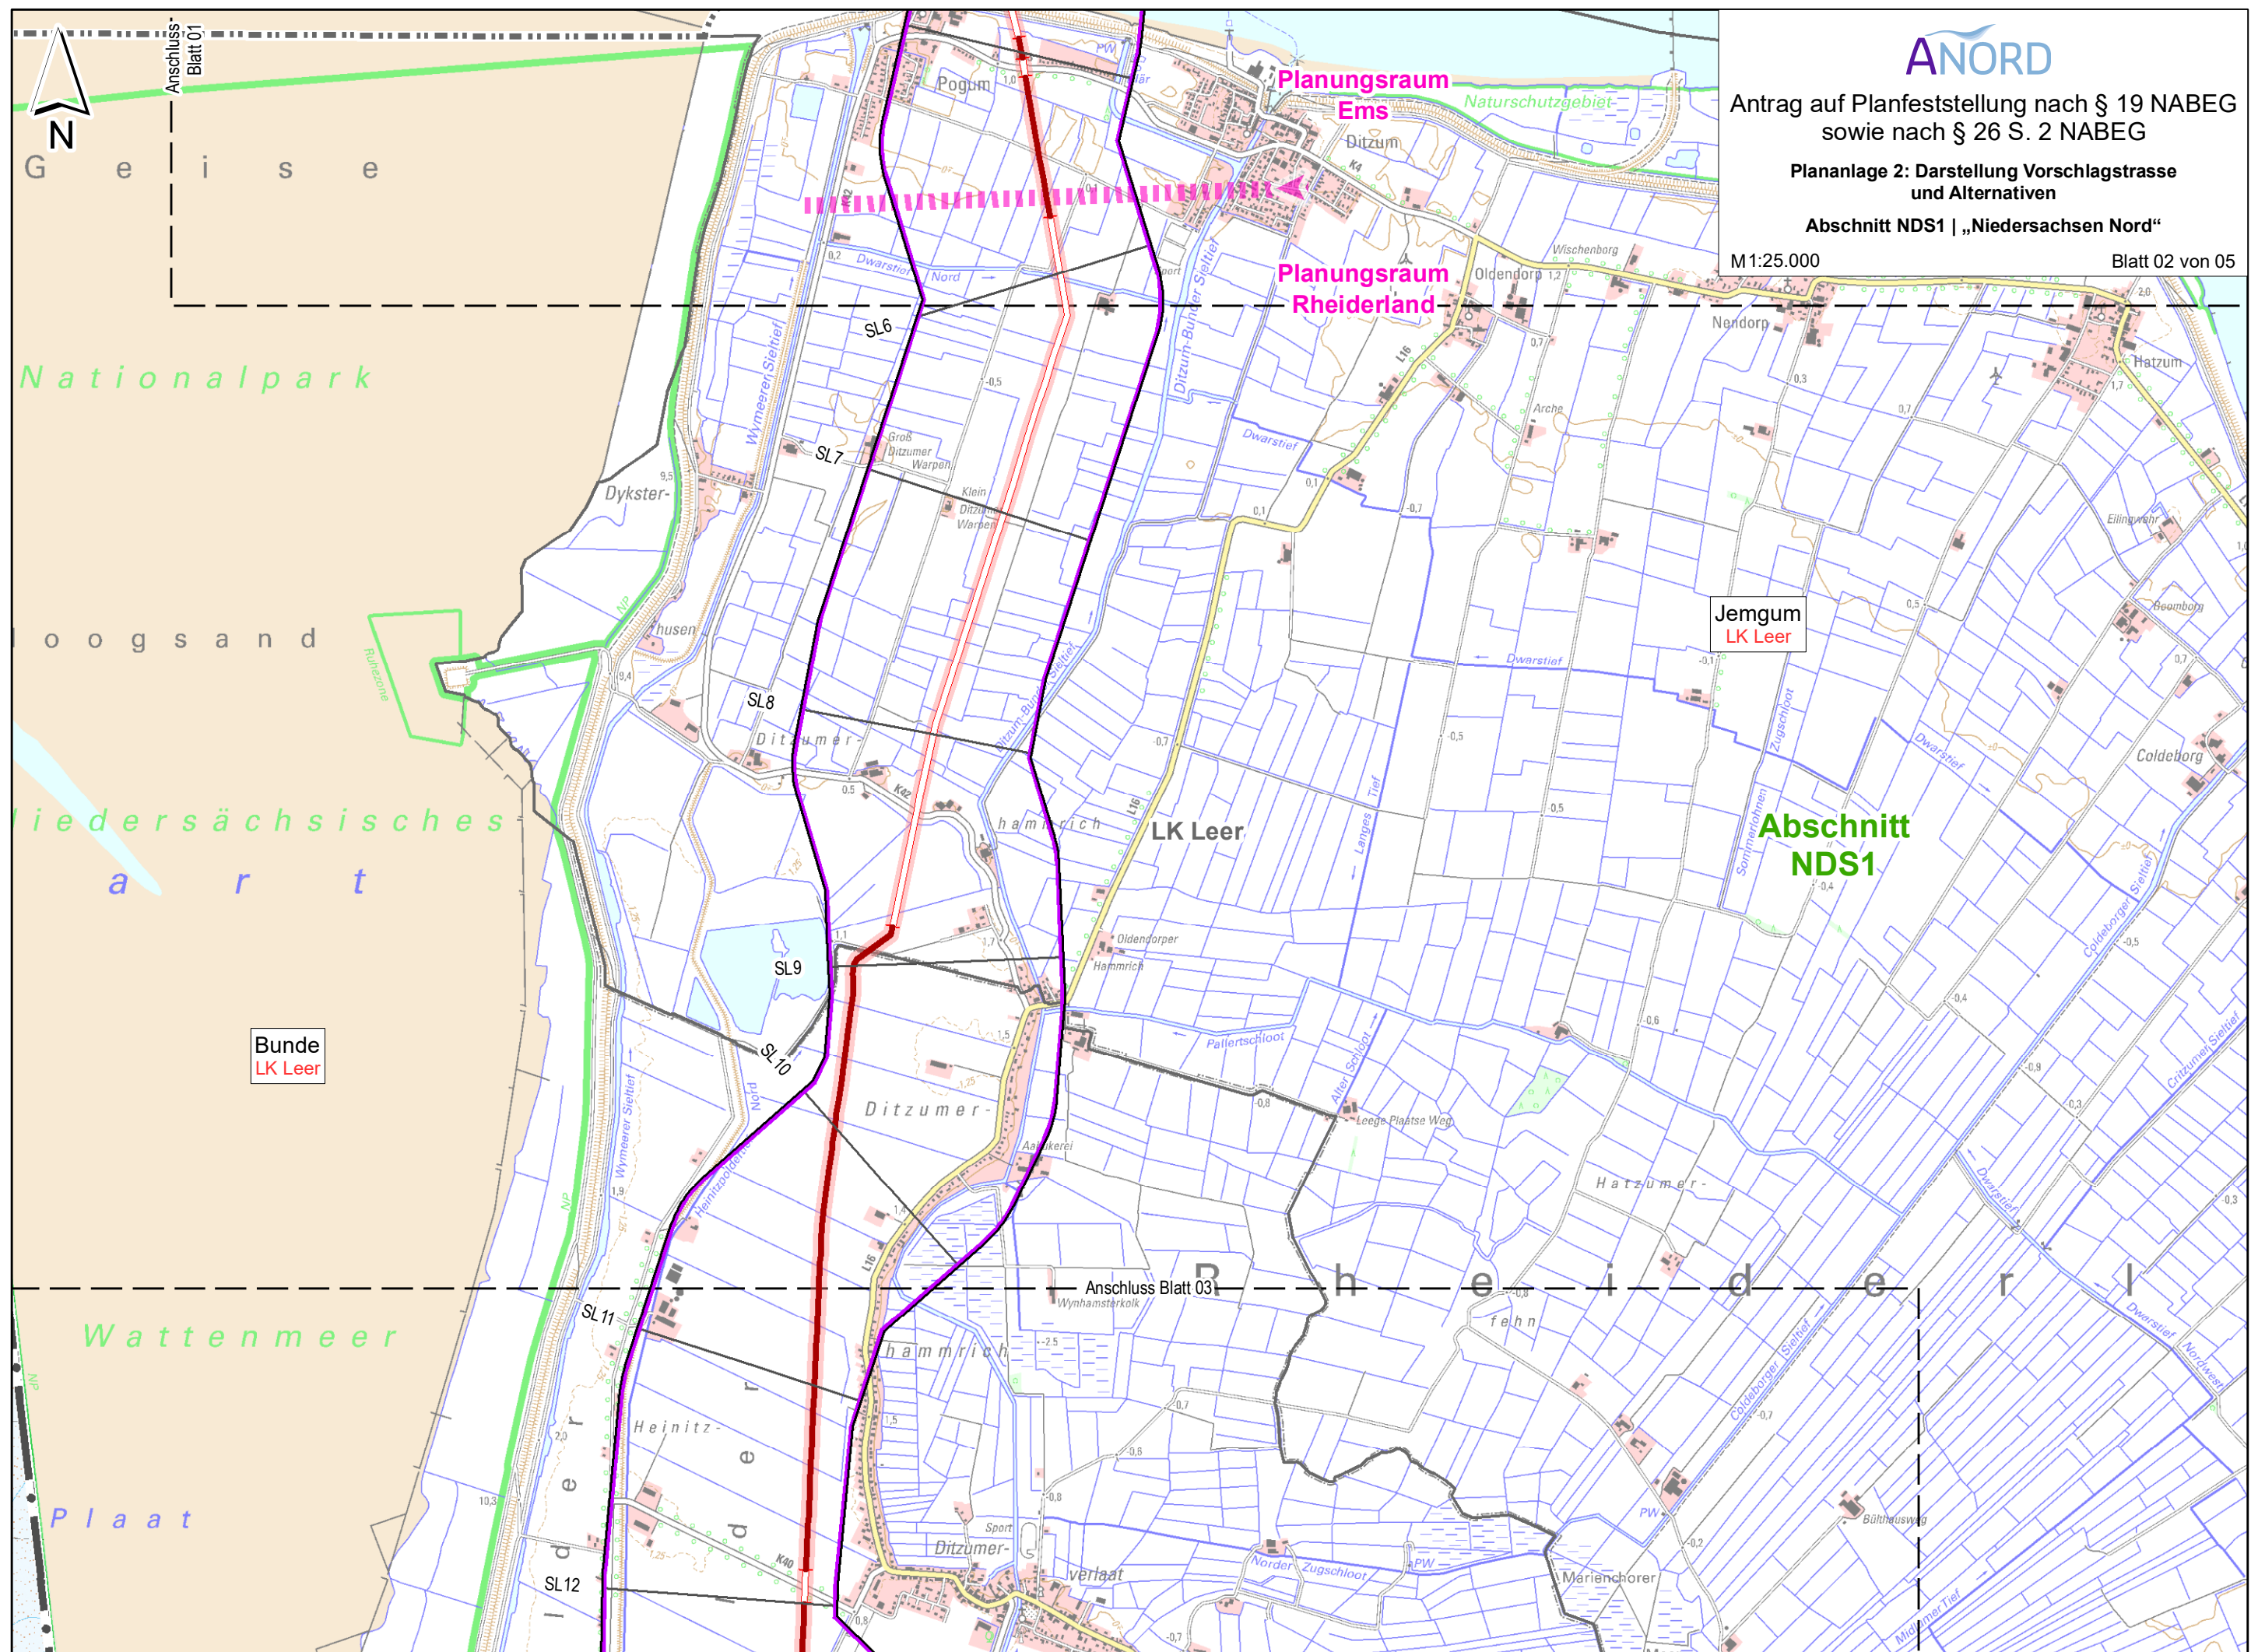

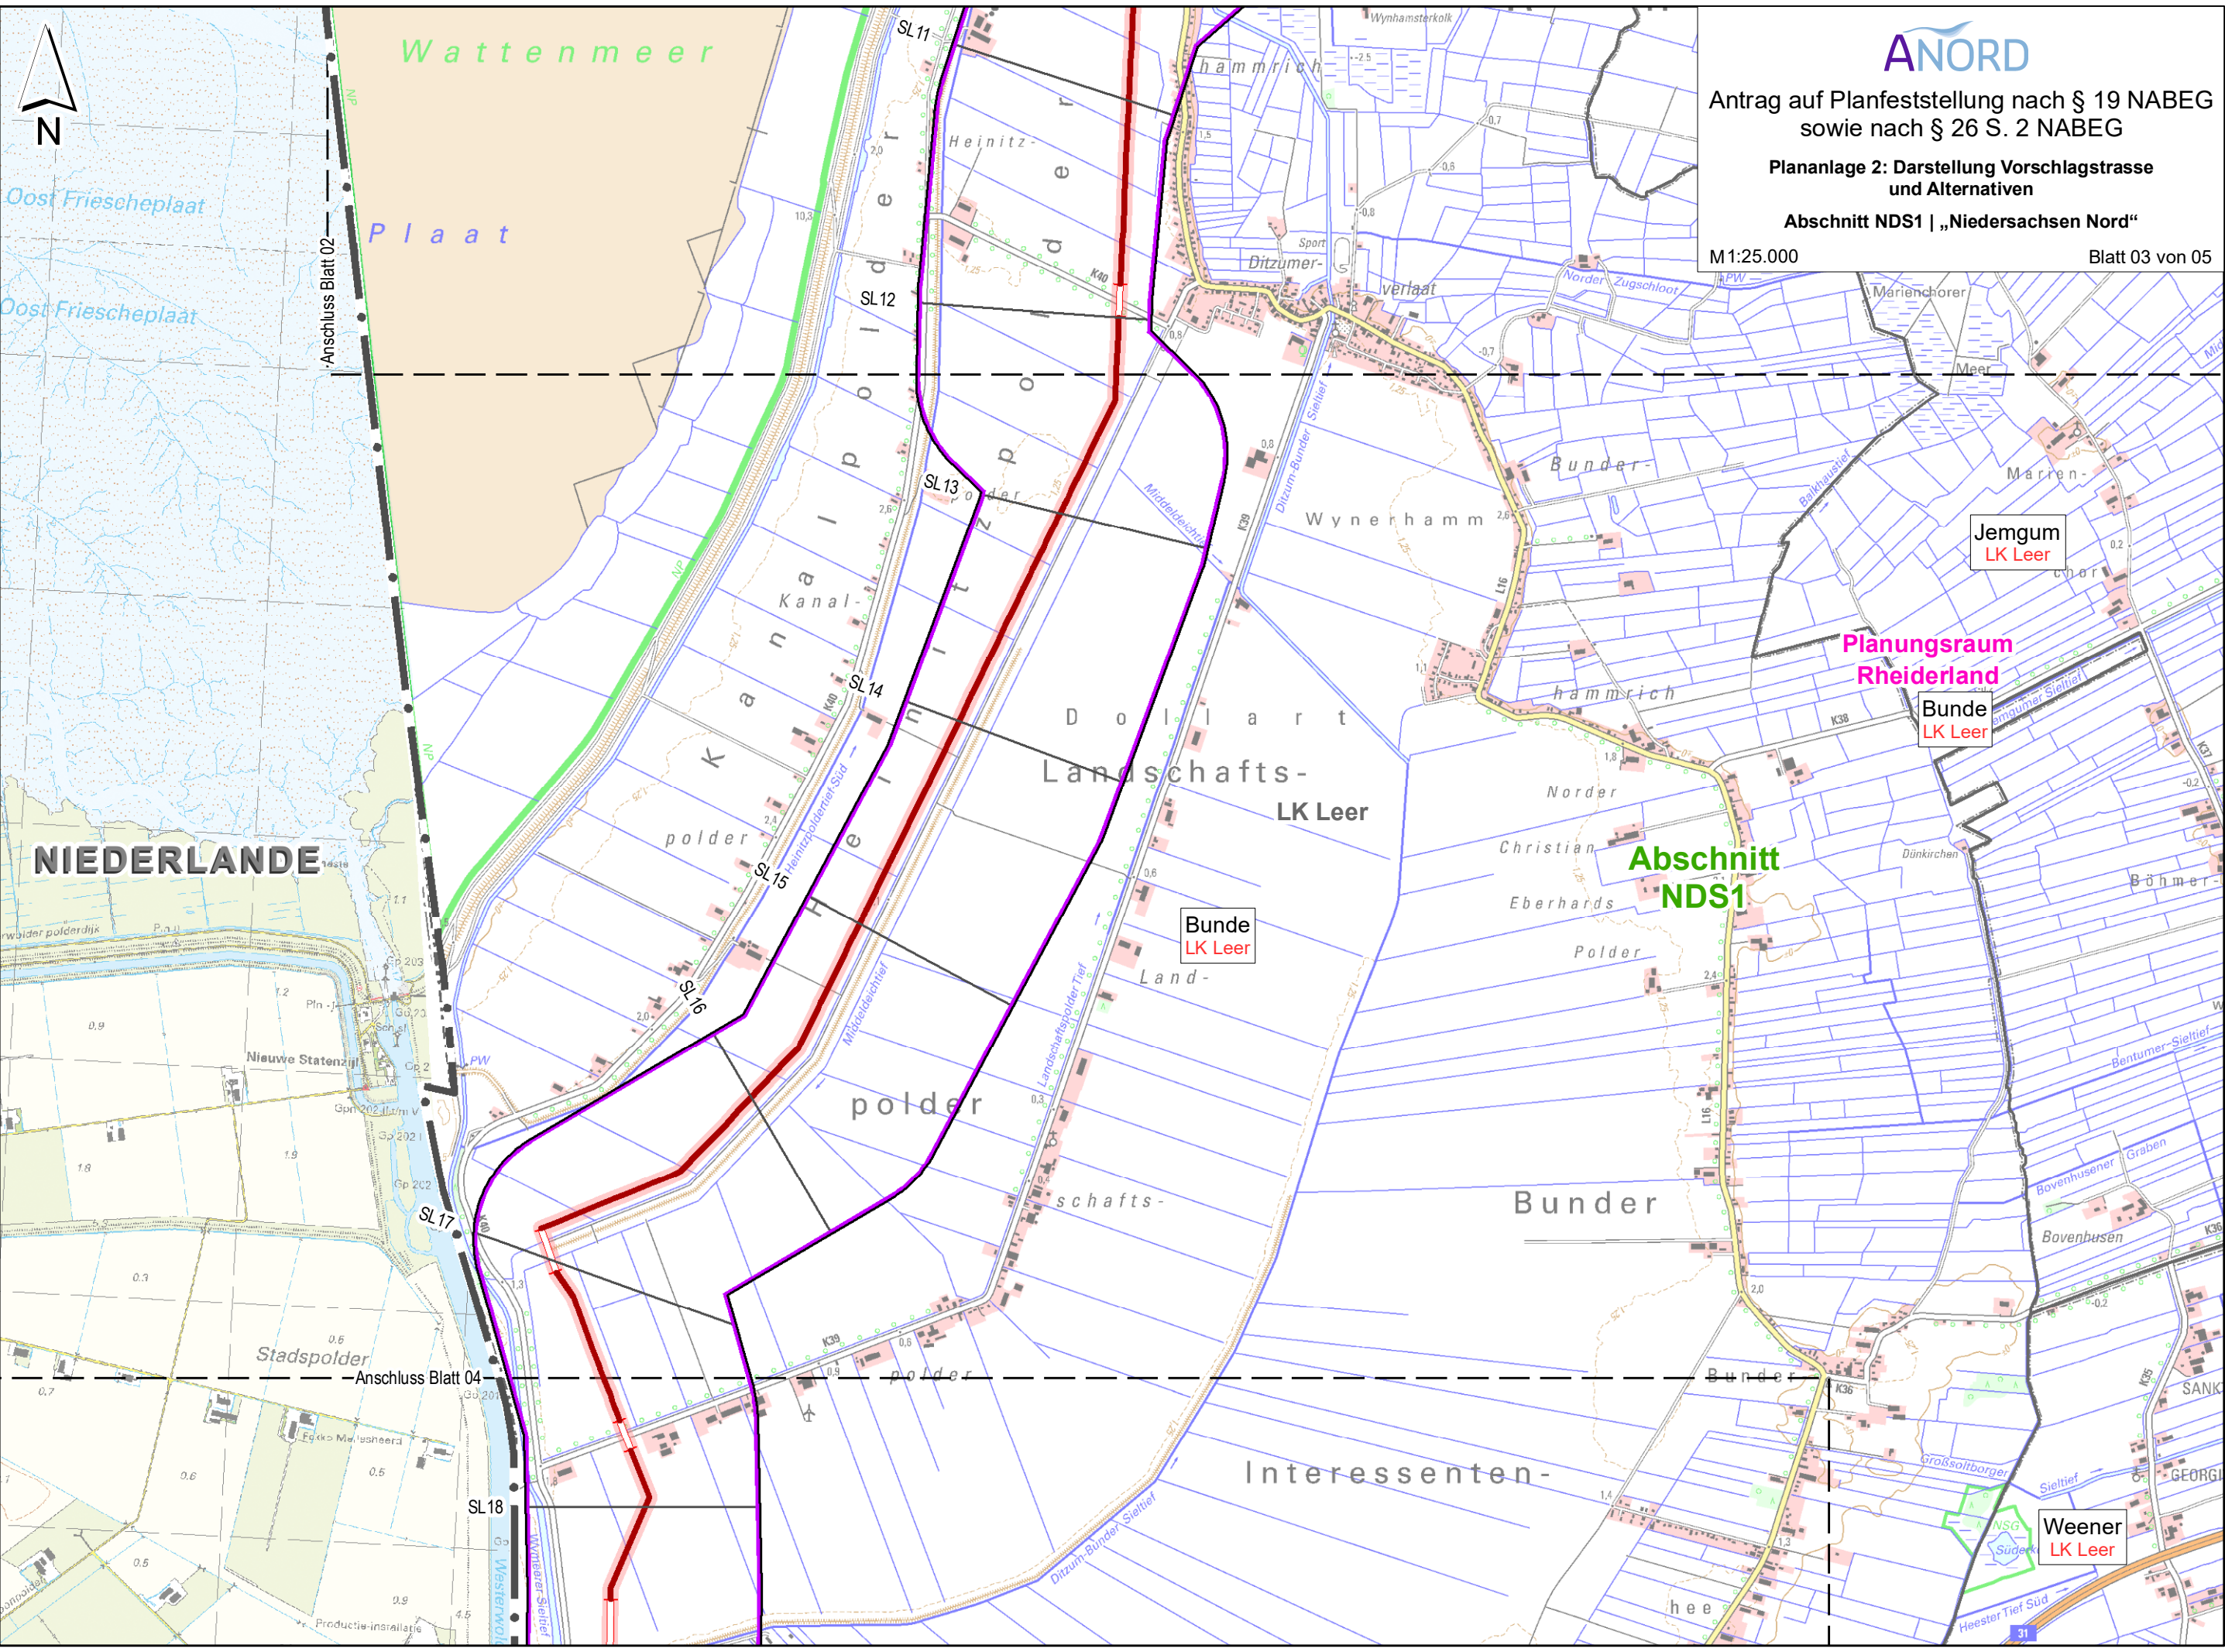

ANORD

Antrag auf Planfeststellung nach § 19 NABEG
sowie nach § 26 S. 2 NABEG

Plananlage 2: Darstellung Vorschlagstrasse
und Alternativen

Abschnitt NDS1 | „Niedersachsen Nord“

M1:25.000

Blatt 03 von 05

NIEDERLANDE

Land-schafts-LK Leer

Bunde LK Leer

Jemgum LK Leer

Bunde LK Leer

Abschnitt NDS1

Weener LK Leer

