

Rhein-Main-Link

Höchstspannungsleitungen (Gleichstrom)

BBPIG Vorhaben Nr. 82

Ovelgönne/Rastede/Wiefelstede/Westerstede – Bürstadt

BBPIG Vorhaben Nr. 82a

Ovelgönne/Rastede/Wiefelstede/Westerstede – Hofheim am Taunus

BBPIG Vorhaben Nr. 82b

Grenzkorridor N-III – Kriftel

[Bestandteil Ovelgönne/Rastede/Wiefelstede/Westerstede – Kriftel]

BBPIG Vorhaben Nr. 82c

Grenzkorridor N-III – Bürstadt/Biblis/Groß-Rohrheim/Gernsheim/Biebesheim am Rhein

[Bestandteil Ovelgönne/Rastede/Wiefelstede/Westerstede –
Bürstadt/Biblis/Groß-Rohrheim/Gernsheim/Biebesheim am Rhein]

Unterlagen gemäß

§ 21 NABEG i. V. m. § 35 Abs. 6 NABEG

Planfeststellungsabschnitt: HE2

Unterlagenteil: Teil E1.3.2 – Lagepläne EMF

Stand: [August 2026]

Vorhabenträgerin




Amprion GmbH
Robert-Schuman-Straße 7
44263 Dortmund




Amprion Offshore GmbH
Robert-Schuman-Straße 7
44263 Dortmund

In Zusammenarbeit mit

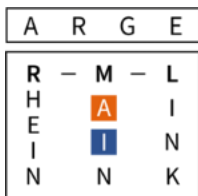

ARGE Arcadis | ILF
c/o Arcadis Germany B.V. & Co. KG
Europaplatz 3 | 64293 Darmstadt | Deutschland

Festgestellt nach § 24 NABEG
Bonn, den

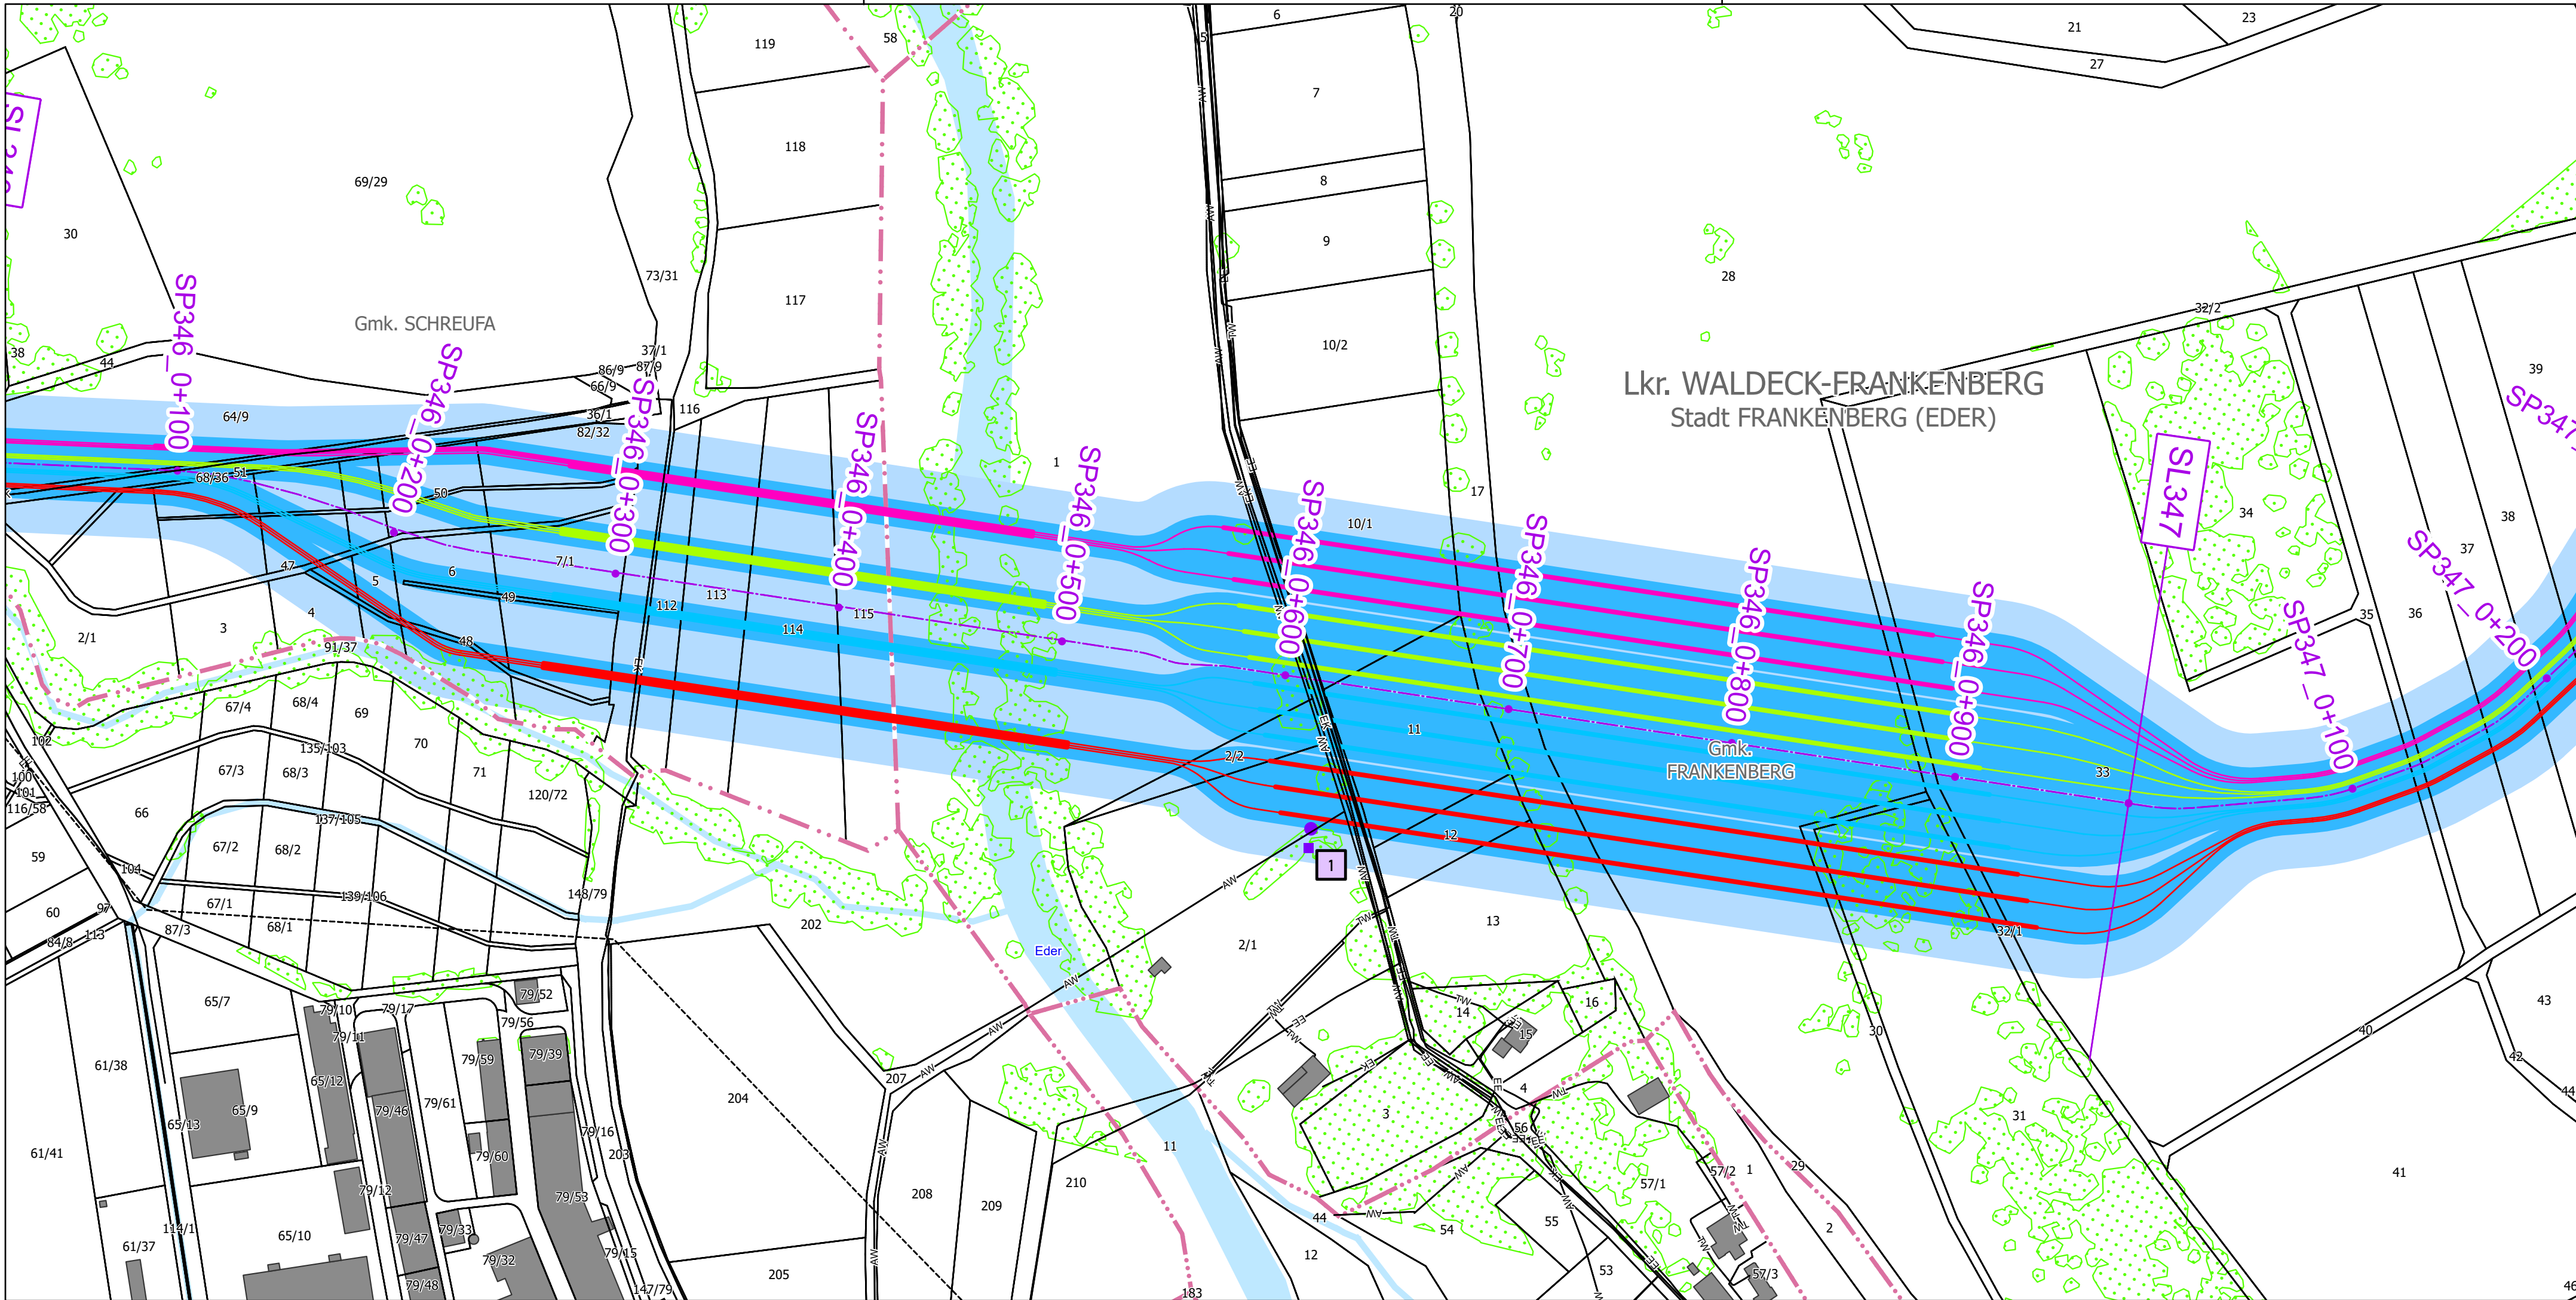

Verwaltung

- Landesgrenze
- Landkreisgrenze
- Gemeindegrenze
- Gemarkungsgrenze
- Flurgrenze
- Flurstücksgrenze
- Flurstücksnummer

Vorhaben


- Stationierungslinie
- Stationierungspunkt
- Gebäude
- Gewässer
- Großgrün
- Erdkabel-Energie
- Freileitung-Energie
- Verbindungsmuffe
- Erdungsmuffe
- Offene Bauweise Vorhaben Nr. 82
- Geschlossene Bauweise Vorhaben Nr. 82
- Offene Bauweise Vorhaben Nr. 82a
- Geschlossene Bauweise Vorhaben Nr. 82a
- Offene Bauweise Vorhaben Nr. 82b
- Geschlossene Bauweise Vorhaben Nr. 82b
- Offene Bauweise Vorhaben Nr. 82c
- Geschlossene Bauweise Vorhaben Nr. 82c
- Trassenachse

Immissionen

- Bewertungsbereich
- Einwirkungsbereich
- Ldf. Nr. maßgebl. Immissionsort
- Maßgebl. Immissionsort
- Ldf. Nr. maßgebl. Minimierungsort (ggf. Bezugspunkt o. repräsentativer Bezugspunkt)
- Maßgebl. Minimierungsort innerh. u. außerh. d. Bewertungsbereichs
- Dichte Bebauungsstruktur mit mehreren maßgebl. Minimierungsorten
- Bezugspunkt
- Repräsentativer Bezugspunkt

Eine Dokumentation zu den verwendeten Geodaten erfolgt in Teil J.

Auszug aus den Geodaten der Hessischen Verwaltung für Bodenmanagement und Geoinformation, © 2025, © GeoBasis-DE / BKG (2026)
Koordinatensystem: ETRS89 / UTM Zone 32N, EPSG 25832
Datum: ETRS 1989, Höhensystem: DHHN2016

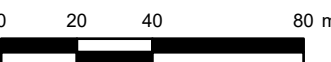

Vorhabenträgerin:		Bearbeitung:	
BBPIG Vorhaben Nr. 82 BBPIG Vorhaben Nr. 82a Amprion GmbH Robert-Schuman-Straße 7 44263 Dortmund		BBPIG Vorhaben Nr. 82b BBPIG Vorhaben Nr. 82c Amprion Offshore GmbH Robert-Schuman-Straße 7 44263 Dortmund	
aufgestellt:		Festgestellt nach § 24 NABEG:	

Blatt 1 von 3

Neubau der Höchstspannungsleitungen

BBPIG Vorhaben Nr. 82
Ovelgönne/Rastede/Wiefelstede/Westerstede – Bürstadt

BBPIG Vorhaben Nr. 82a
Ovelgönne/Rastede/Wiefelstede/Westerstede – Hofheim am Taunus

BBPIG Vorhaben Nr. 82b
Grenzkorridor N-III – Kriftel
[Bestandteil Ovelgönne/Rastede/Wiefelstede/Westerstede – Kriftel]

BBPIG Vorhaben Nr. 82c
Grenzkorridor N-III – Bürstadt/Biblis/Groß-Rohrheim/Gernsheim/Biebesheim am Rhein
[Bestandteil Ovelgönne/Rastede/Wiefelstede/Westerstede – Bürstadt/Biblis/Groß-Rohrheim/Gernsheim/Biebesheim am Rhein]

HE2
Lagepläne EMF
M 1 : 2 000
von SP346_0+024 bis SP347_0+220


01	10.08.2026	Unterlage gemäß § 21 NABEG	LuLef	ToHol	SiLen
Rev	Datum	Änderungsvermerk	Erstellt	Geprüft	Freigegeben
Dokumentenbez.:	Lagepläne EMF		Blatt B/H:	970/297	
Dokumenten-ID:	RML_ARG_004940_001_04_21_HE2_Pf_E132_U_LGU		Arge-ID: RML-AR1-ALG-GP-PLN-05067		

Auftragnehmer:
ARGE Arcadis / ILF
c/o Arcadis Germany
B.V. & Co. KG
Europaplatz 3
64293 Darmstadt

A	R	G	E
R	M	L	
H	A	I	
E	I	N	
N	N	K	

Amprion GmbH
Robert-Schuman-Straße 7
44263 Dortmund

Amprion Offshore GmbH
Robert-Schuman-Straße 7
44263 Dortmund

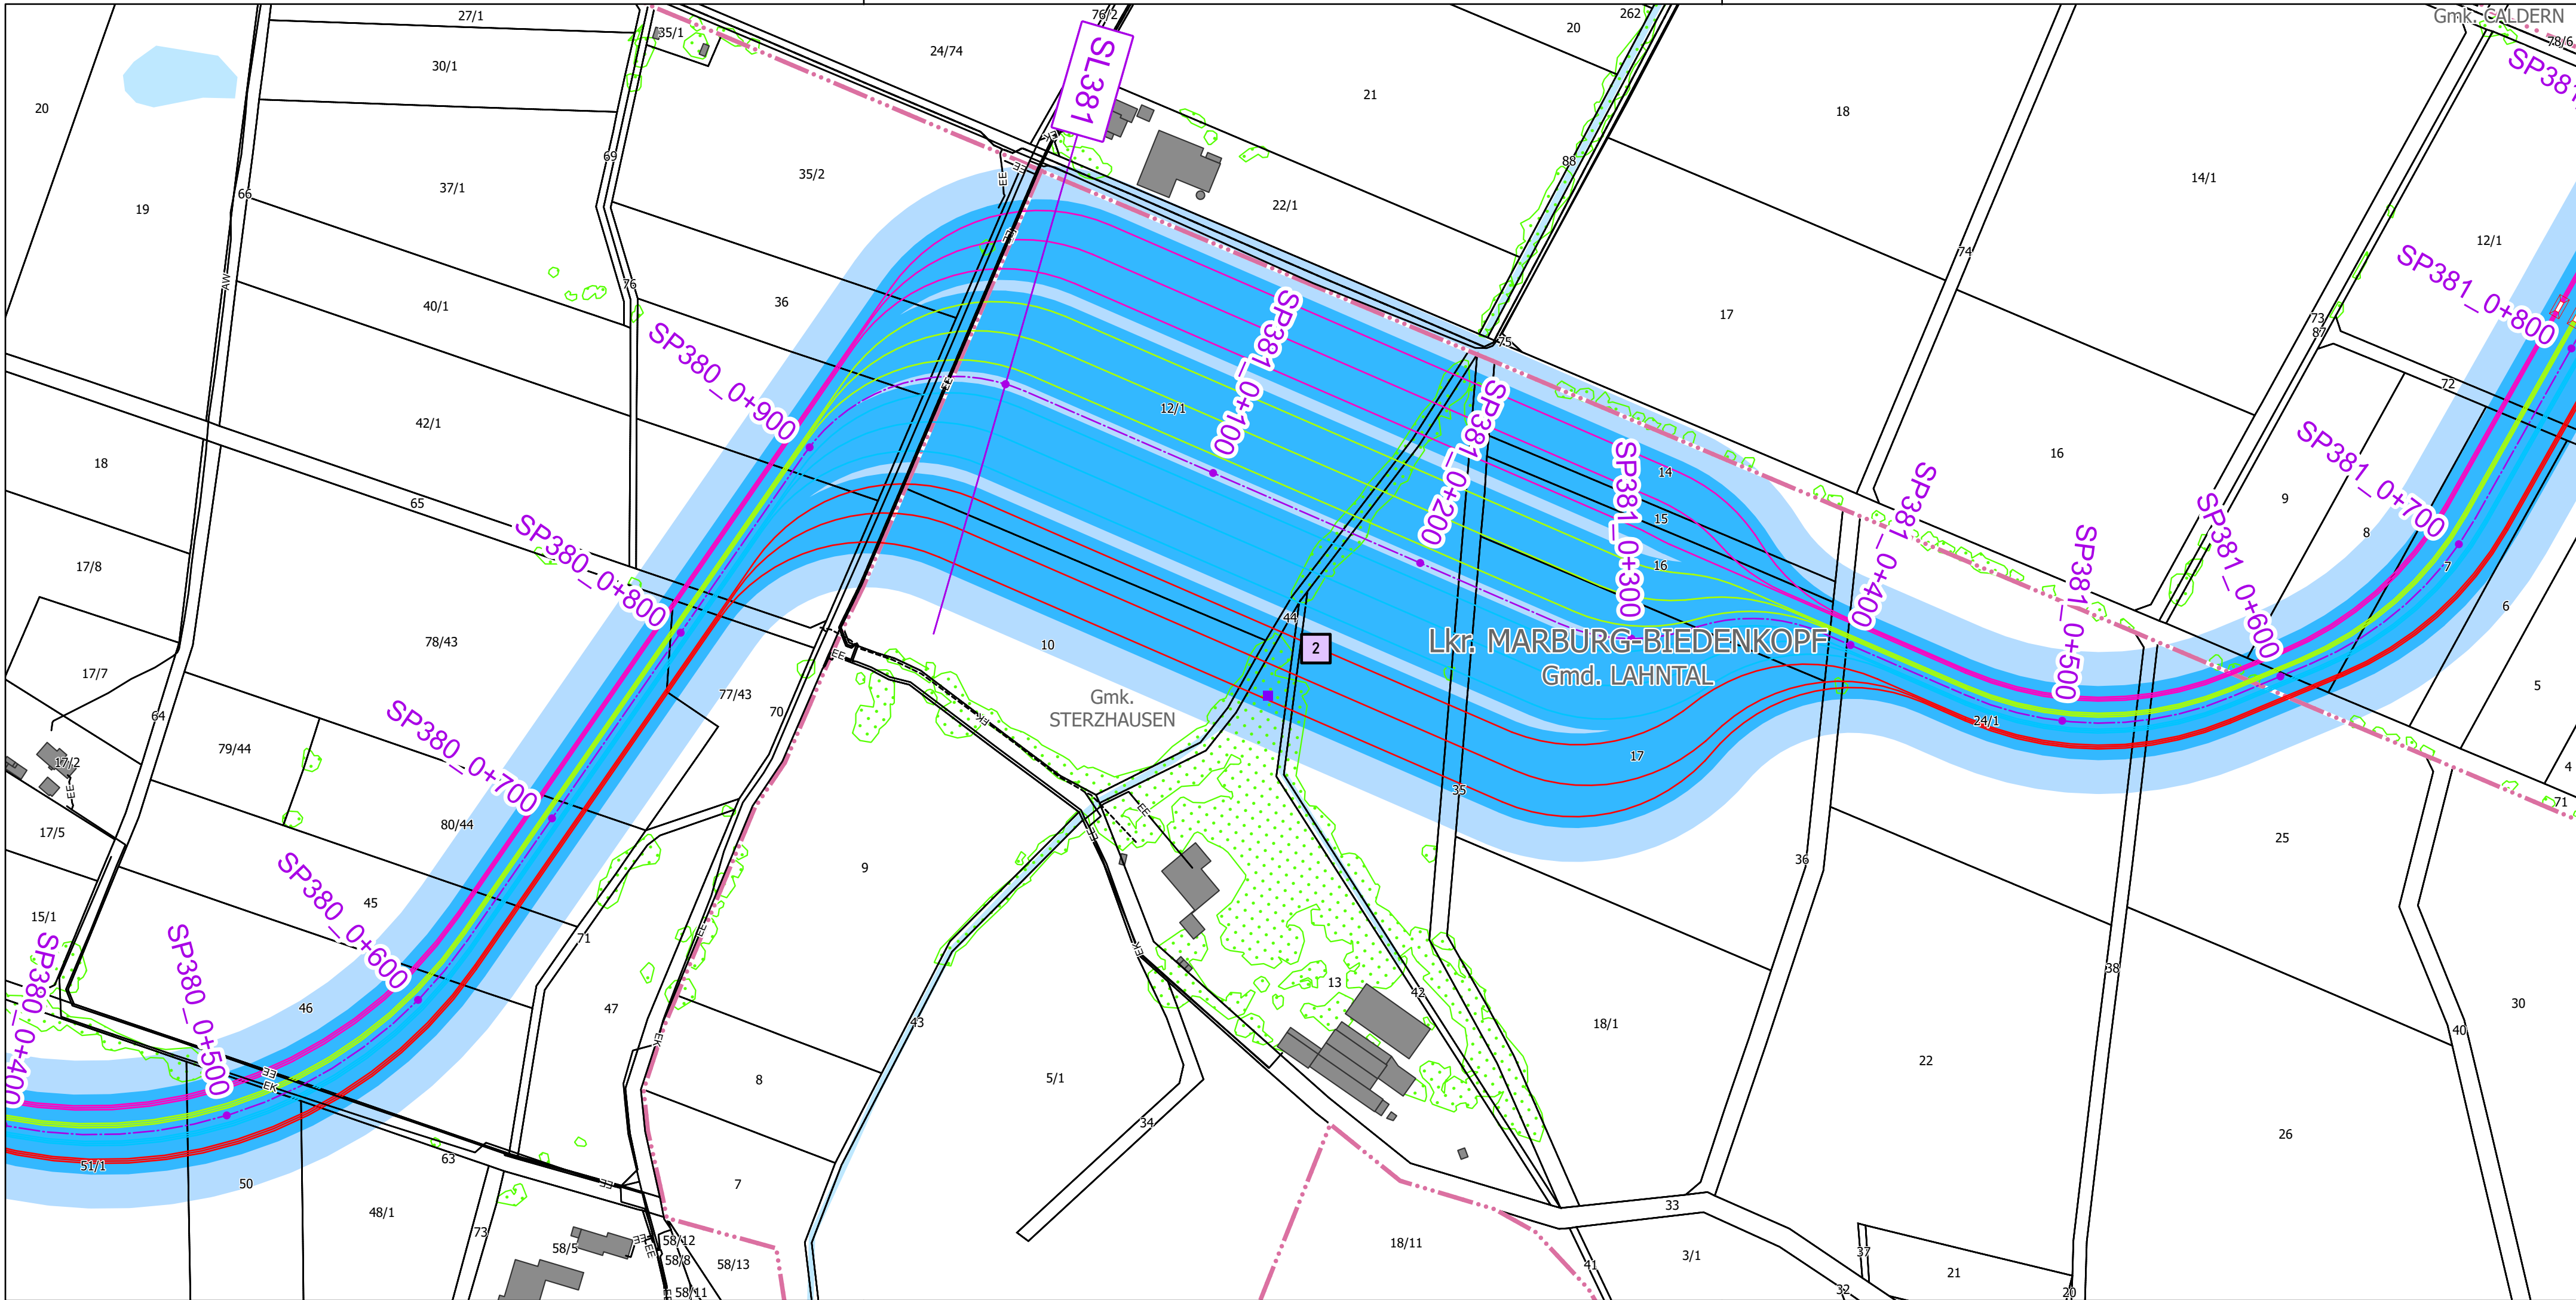

Verwaltung

- Landesgrenze
- Landkreisgrenze
- Gemeindegrenze
- Gemarkungsgrenze
- Flurgrenze
- Flurstücksgrenze
- Flurstücksnummer

Vorhaben


- Stationierungslinie
- Stationierungspunkt
- Gebäude
- Gewässer
- Großgrün
- Erdkabel-Energie
- Freileitung-Energie
- Verbindungsstufe
- Erdungsstufe
- Offene Bauweise Vorhaben Nr. 82
- Geschlossene Bauweise Vorhaben Nr. 82
- Offene Bauweise Vorhaben Nr. 82a
- Geschlossene Bauweise Vorhaben Nr. 82a
- Offene Bauweise Vorhaben Nr. 82b
- Geschlossene Bauweise Vorhaben Nr. 82b
- Offene Bauweise Vorhaben Nr. 82c
- Geschlossene Bauweise Vorhaben Nr. 82c
- Trassenachse

Immissionen

- Bewertungsbereich
- Einwirkungsbereich
- Ldf. Nr. maßgebl. Immissionsort
- Maßgebl. Immissionsort
- Ldf. Nr. maßgebl. Minimierungsort (ggf. Bezugspunkt o. repräsentativer Bezugspunkt)
- Maßgebl. Minimierungsort innerh. u. außerh. d. Bewertungsbereichs
- Dichte Bebauungsstruktur mit mehreren maßgebl. Minimierungsorten
- Bezugspunkt
- Repräsentativer Bezugspunkt

Eine Dokumentation zu den verwendeten Geodaten erfolgt in Teil J.

Auszug aus den Geodaten der Hessischen Verwaltung für Bodenmanagement und Geoinformation, © 2025, © GeoBasis-DE / BKG (2026)
Koordinatensystem: ETRS89 / UTM Zone 32N, EPSG 25832
Datum: ETRS 1989, Höhensystem: DHHN2016

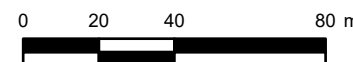


Vorhabenträgerin:		Bearbeitung:
BBPIG Vorhaben Nr. 82 BBPIG Vorhaben Nr. 82a	BBPIG Vorhaben Nr. 82b BBPIG Vorhaben Nr. 82c	Festgestellt nach § 24 NABEG:
Amprion GmbH Robert-Schuman-Straße 7 44263 Dortmund	Amprion Offshore GmbH Robert-Schuman-Straße 7 44263 Dortmund	
aufgestellt:		


Neubau der Höchstspannungsleitungen

BBPIG Vorhaben Nr. 82
Ovelgönne/Rastede/Wiefelstede/Westerstede – Bürstadt
BBPIG Vorhaben Nr. 82a
Ovelgönne/Rastede/Wiefelstede/Westerstede – Hofheim am Taunus
BBPIG Vorhaben Nr. 82b
Grenzkorridor N-III – Kriftel
[Bestandteil Ovelgönne/Rastede/Wiefelstede/Westerstede – Kriftel]
BBPIG Vorhaben Nr. 82c
Grenzkorridor N-III – Bürstadt/Biblis/Groß-Rohrheim/Gernsheim/Biebesheim am Rhein
[Bestandteil Ovelgönne/Rastede/Wiefelstede/Westerstede –
Bürstadt/Biblis/Groß-Rohrheim/Gernsheim/Biebesheim am Rhein]
HE2
Lagepläne EMF
M 1 : 2 000
von SP380_0+401 bis SP381_0+806

01	10.08.2026	Unterlage gemäß § 21 NABEG	LuLef	ToHol	SiLen
Rev	Datum	Änderungsvermerk	Erstellt	Geprüft	Freigegeben
Dokumentenbez.:	Lagepläne EMF		Blatt B/H:	970/297	
Dokumenten-ID:	RML_ARG_004940_002_04_21_HE2_Pf_E132_U_LGU		Arge-ID: RML-AR1-ALG-TR-PLN-13020		

Auftragnehmer:
ARGE Arcadis / ILF
c/o Arcadis Germany
B.V. & Co. KG
Europaplatz 3
64293 Darmstadt

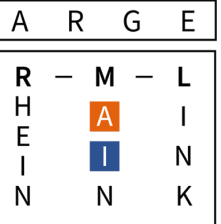

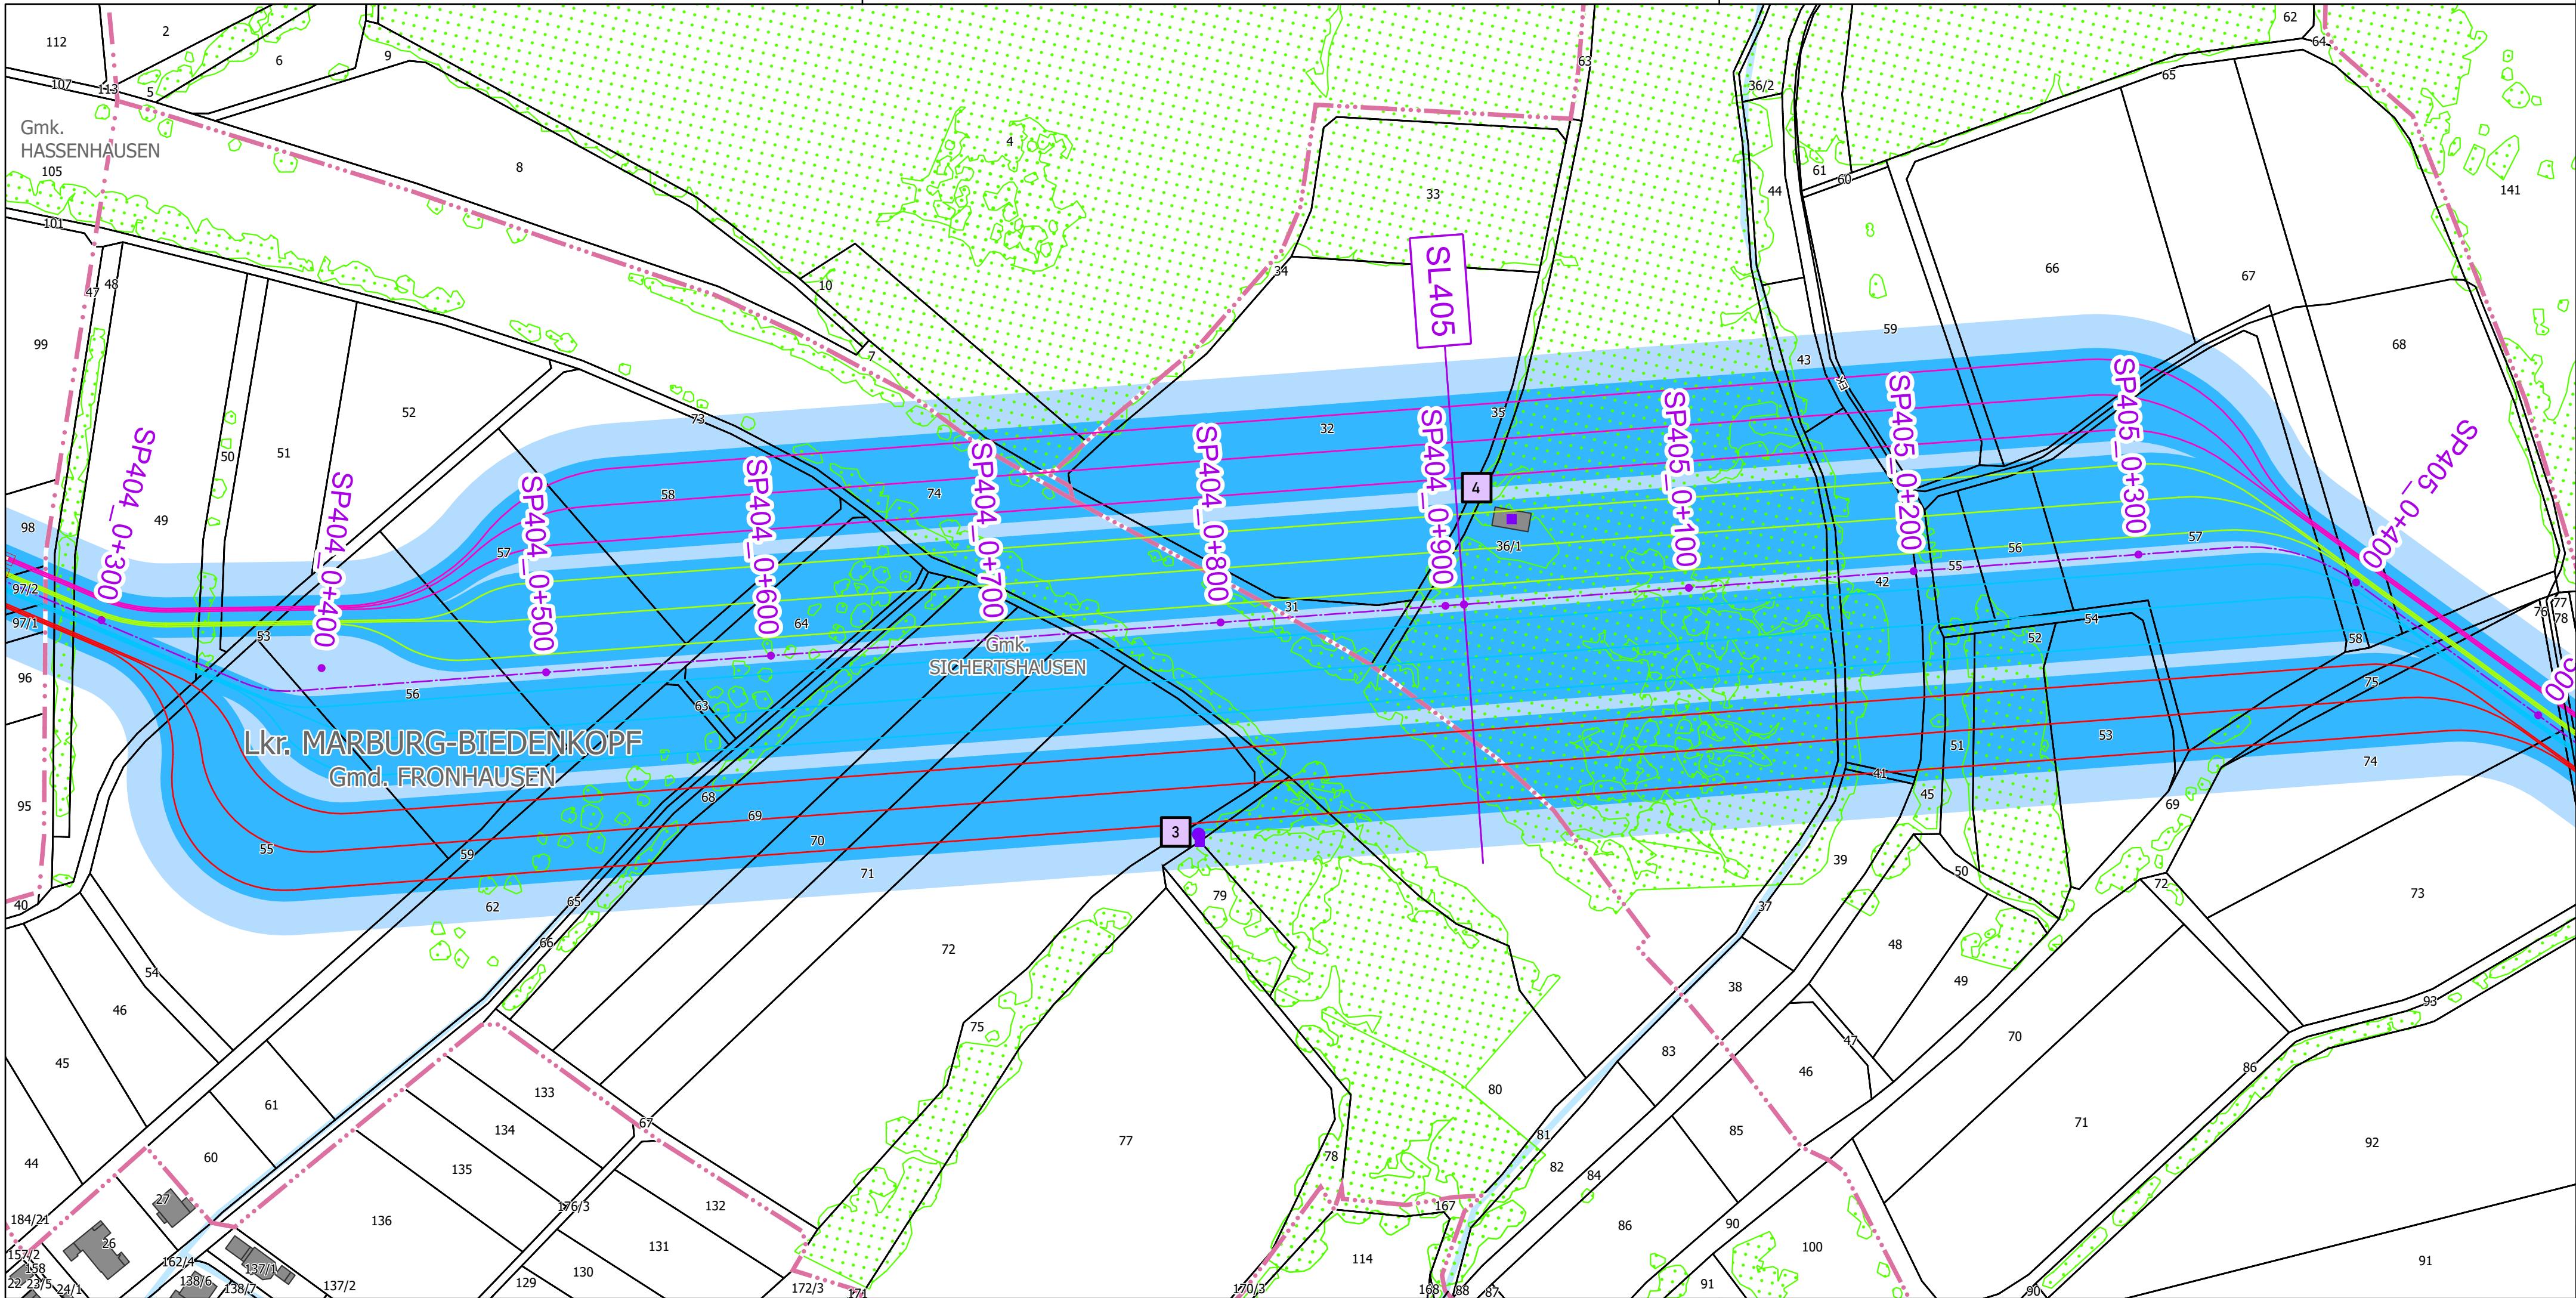

Verwaltung

- Landesgrenze
- Landkreisgrenze
- Gemeindegrenze
- Gemarkungsgrenze
- Flurgrenze
- Flurstücksgrenze
- Flurstücksnummer

Vorhaben


- Stationierungslinie
- Stationierungspunkt
- Gebäude
- Gewässer
- Großgrün
- EE Erdkabel-Energie
- FE Freileitung-Energie
- Verbindungsmuffe
- Erdungsmuffe
- Offene Bauweise Vorhaben Nr. 82
- Geschlossene Bauweise Vorhaben Nr. 82
- Offene Bauweise Vorhaben Nr. 82a
- Geschlossene Bauweise Vorhaben Nr. 82a
- Offene Bauweise Vorhaben Nr. 82b
- Geschlossene Bauweise Vorhaben Nr. 82b
- Offene Bauweise Vorhaben Nr. 82c
- Geschlossene Bauweise Vorhaben Nr. 82c
- Trassenachse

Immissionen

- Bewertungsbereich
- Einwirkungsbereich
- Ldf. Nr. maßgebl. Immissionsort
- Maßgebl. Immissionsort
- Ldf. Nr. maßgebl. Minimierungsort (ggf. Bezugspunkt o. repräsentativer Bezugspunkt)
- Maßgebl. Minimierungsort innerh. u. außerh. d. Bewertungsbereichs
- Dichte Bebauungsstruktur mit mehreren maßgebl. Minimierungsorten
- Bezugspunkt
- Repräsentativer Bezugspunkt

Eine Dokumentation zu den verwendeten Geodaten erfolgt in Teil J.

Auszug aus den Geodaten der Hessischen Verwaltung für Bodenmanagement und Geoinformation, © 2025, © GeoBasis-DE / BKG (2026)
Koordinatensystem: ETRS89 / UTM Zone 32N, EPSG 25832
Datum: ETRS 1989, Höhensystem: DHN2016

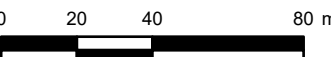

Vorhabenträgerin:		Bearbeitung:
BBPIG Vorhaben Nr. 82 BBPIG Vorhaben Nr. 82a	BBPIG Vorhaben Nr. 82b BBPIG Vorhaben Nr. 82c	Festgestellt nach § 24 NABEG:
Amprion GmbH Robert-Schuman-Straße 7 44263 Dortmund	Amprion Offshore GmbH Robert-Schuman-Straße 7 44263 Dortmund	
aufgestellt:		

Neubau der Höchstspannungsleitungen

BBPIG Vorhaben Nr. 82
Ovelgönne/Rastede/Wiefelstede/Westerstede – Bürstadt
BBPIG Vorhaben Nr. 82a
Ovelgönne/Rastede/Wiefelstede/Westerstede – Hofheim am Taunus
BBPIG Vorhaben Nr. 82b
Grenzkorridor N-III – Kriftel
[Bestandteil Ovelgönne/Rastede/Wiefelstede/Westerstede – Kriftel]
BBPIG Vorhaben Nr. 82c
Grenzkorridor N-III – Bürstadt/Biblis/Groß-Rohrheim/Gernsheim/Biebesheim am Rhein
[Bestandteil Ovelgönne/Rastede/Wiefelstede/Westerstede – Bürstadt/Biblis/Groß-Rohrheim/Gernsheim/Biebesheim am Rhein]
HE2
Lagepläne EMF
M 1 : 2 000
von SP404_0+254 bis SP405_0+521

01	10.08.2026	Unterlage gemäß § 21 NABEG	LuLef	ToHol	SiLen
Rev	Datum	Änderungsvermerk	Erstellt	Geprüft	Freigegeben
Dokumentenbez.:	Lagepläne EMF		Blatt B/H:	970/297	
Dokumenten-ID:	RML_ARG_004940_003_04_21_HE2_Pf_E132_U_LGU		Arge-ID: RML-AR1-ALG-TR-PLN-13021		

Auftragnehmer:
ARGE Arcadis / ILF
c/o Arcadis Germany
B.V. & Co. KG
Europaplatz 3
64293 Darmstadt

